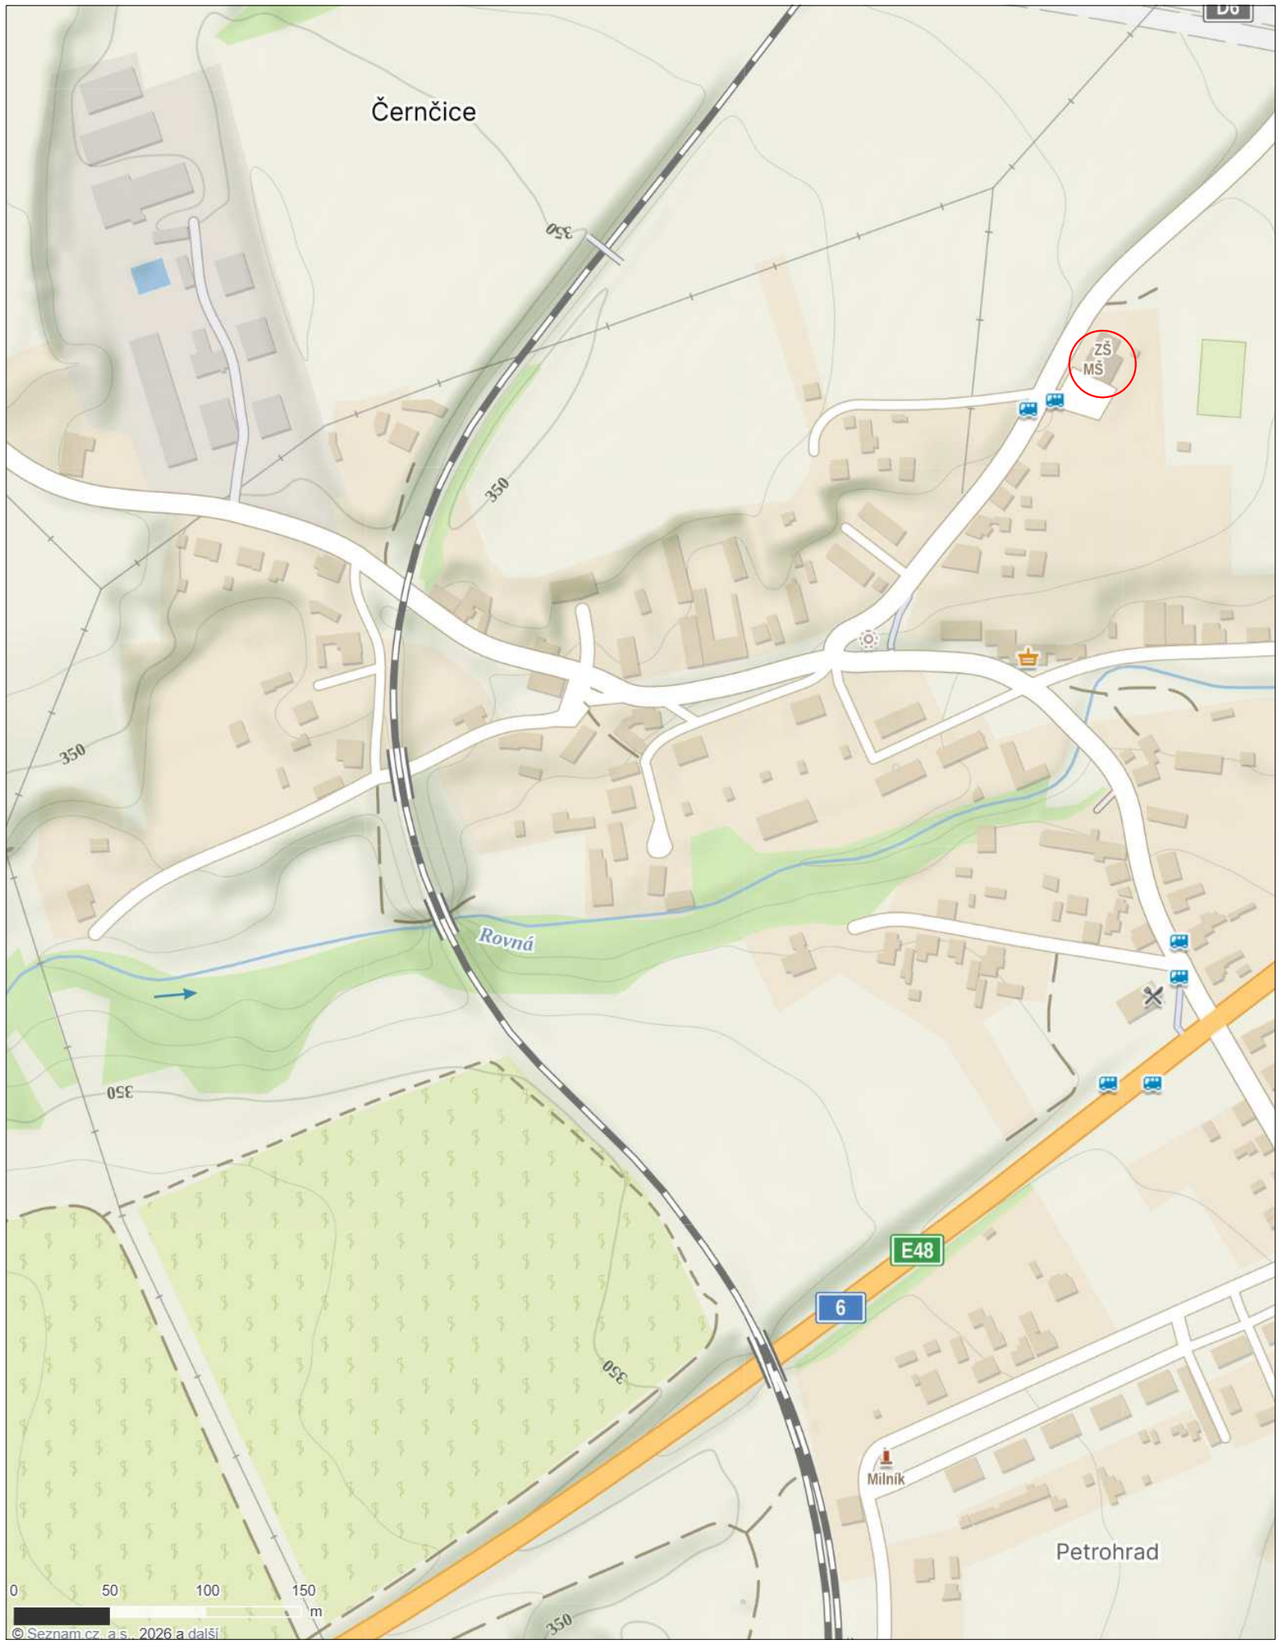


LEGENDA:

ŘEŠENÝ OBJEKT

JEDNÁ SE O PROJEKTOVOU DOKUMENTACI PRO STAVEBNÍ POVOLENÍ,
DETAILNÍ ŘEŠENÍ BUDE ZPRACOVANÉ V DOKUMENTACI PRO PROVÁDĚNÍ STAVBY.

DESIGNPROJEKT

tel.: 733 586 727 | SPOLEČNOST S RUČENÍM OMEZENÝM | IČO: 09210121
info@designprojekt.cz | Adolfa Heyduka 1114, 438 01 ŽATEC | www.designprojekt.cz

ZAKÁZKA:
REKONSTRUKCE ROZVODŮ ELEKTRO V BUDOVĚ ZŠ A MŠ Č.P. 3, PETROHRAD

MÍSTO AKCE: ZŠ A MŠ PETROHRAD, ČERNČICE 3, 439 85 PETROHRAD

INVESTOR: OBEC PETROHRAD, PETROHRAD ČP. 146, 439 85 PETROHRAD

VÝKRES: C. SITUACE
SITUACE ŠIRŠÍCH VZTAHŮ

ARCH. ČÍSLO: 060425

ZODP. PROJEKTANT:	Ing. BŘETISLAV SEDLÁČEK	MĚŘÍTKO:	–
VYPRACOVAL:	Ing. GABRIELA DRNCOVÁ	FOTMÁT:	2 x A4
KRESLIL:	Ing. GABRIELA DRNCOVÁ	DATUM:	01/2026
KONTROLOVAL:	Ing. BŘETISLAV SEDLÁČEK	STUPEŇ PD:	DSP

ČÍSLO VÝKRESU: C.1