

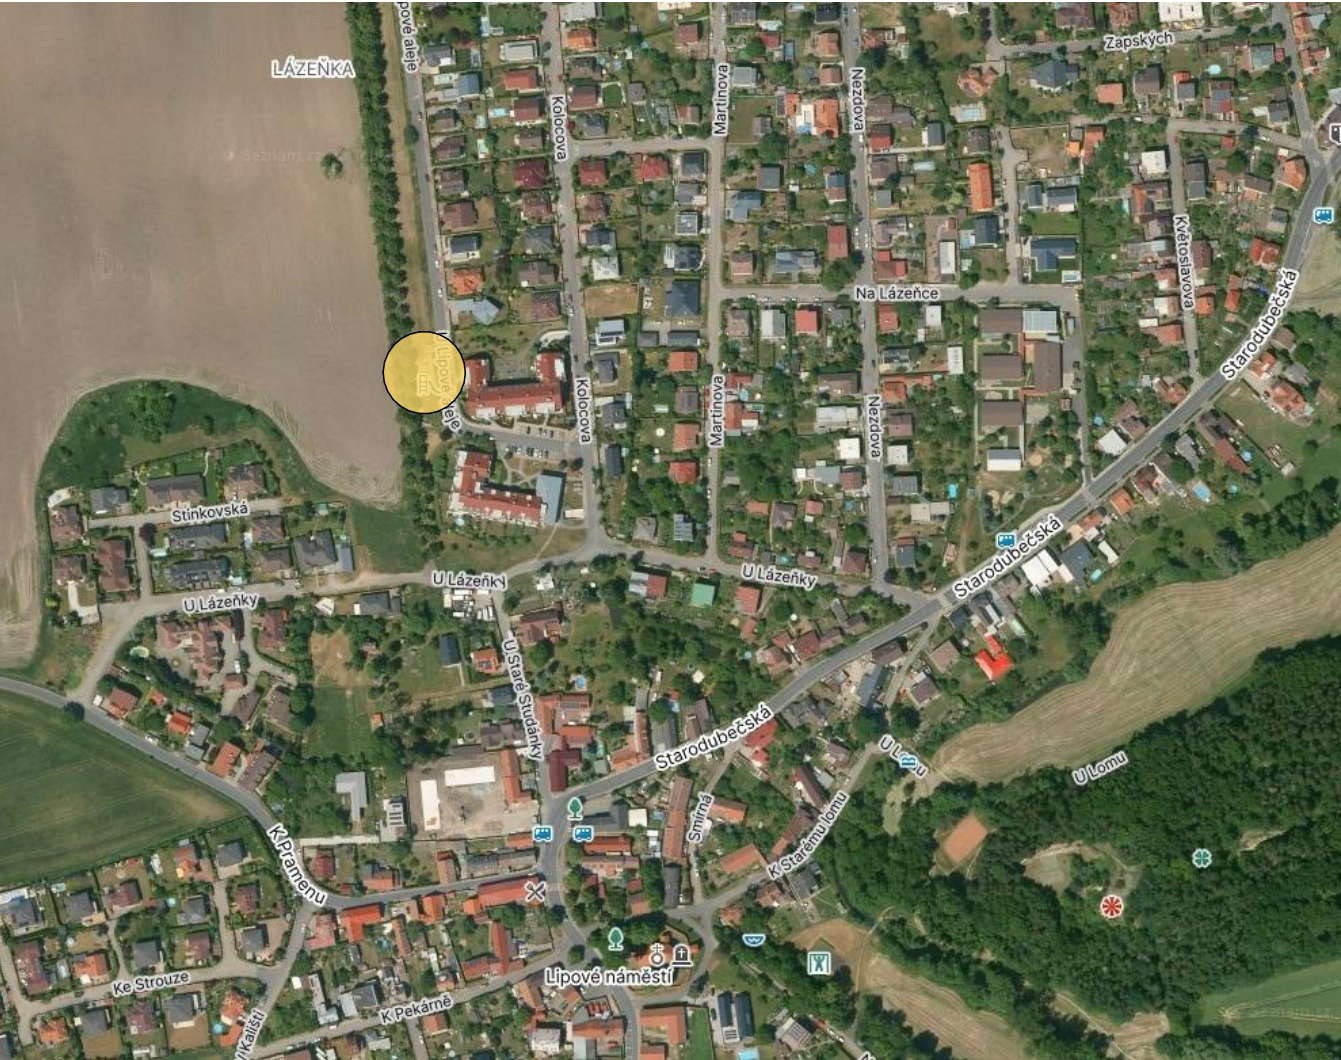
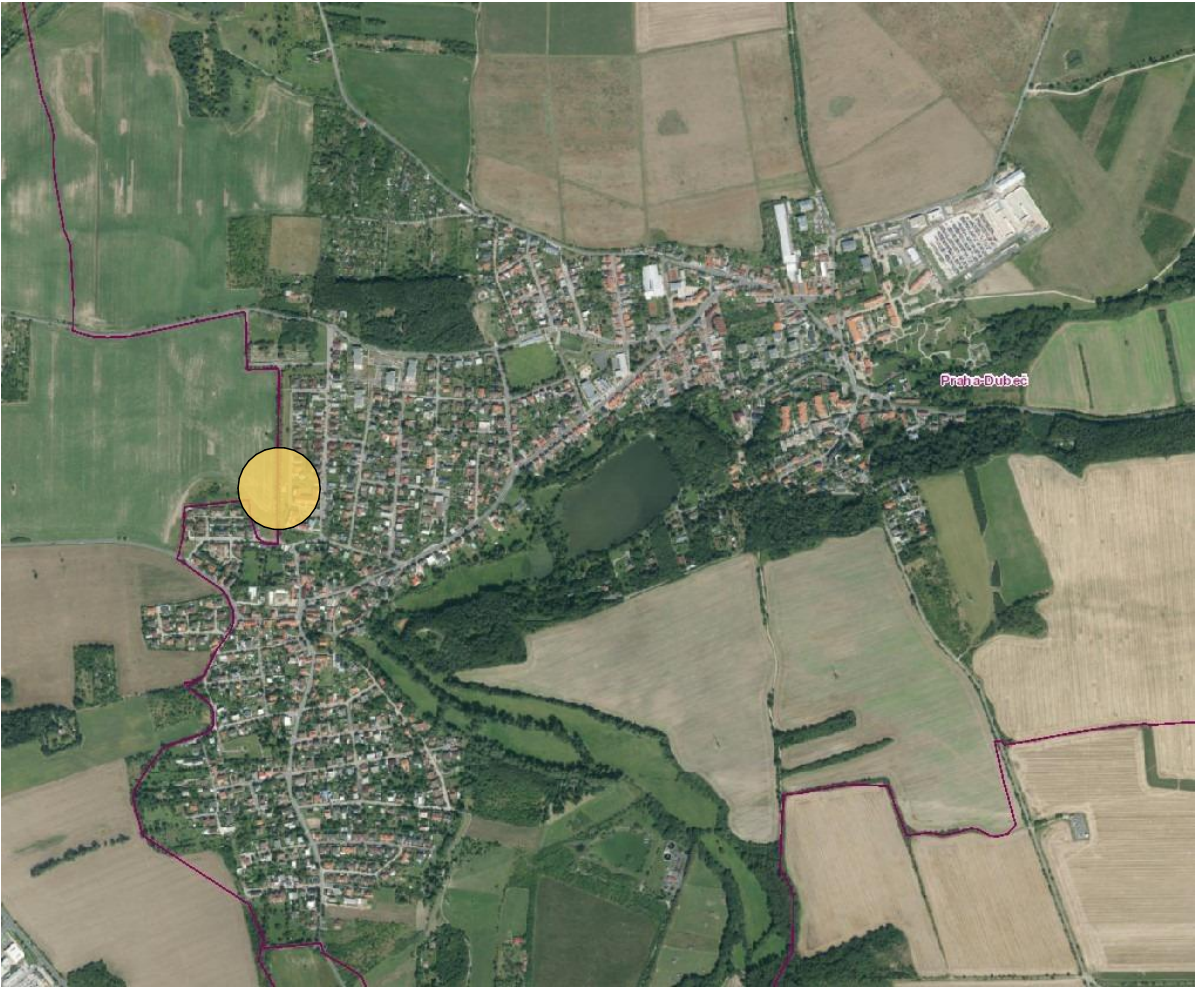


C.1 SITUAČNÍ VÝKRES ŠIRŠÍCH VZTAHŮ

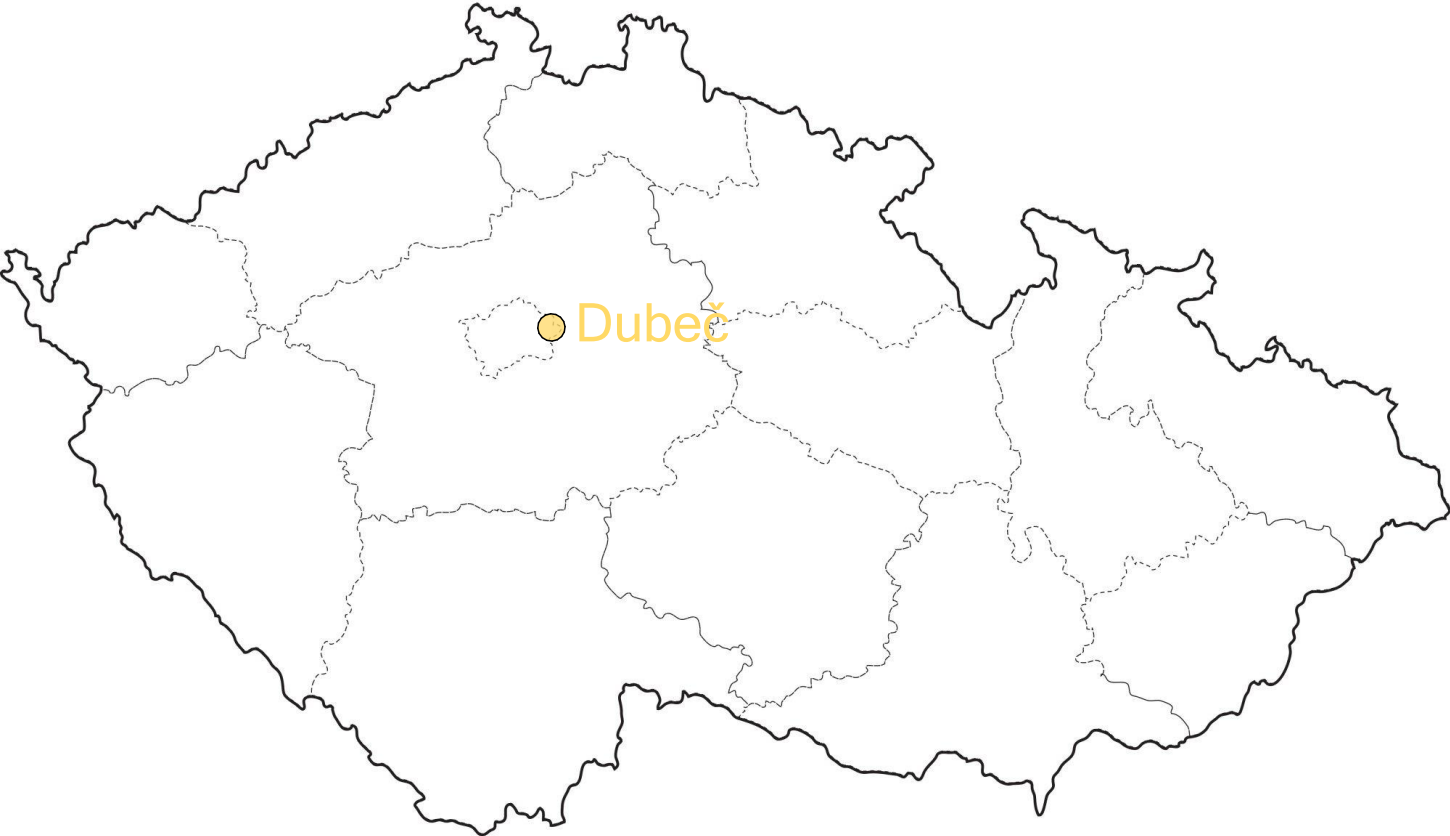

LEGENDA

 MÍSTO STAVBY

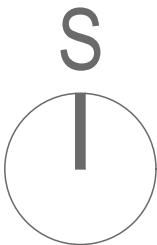

VYPRACOVAL	HIP	ZODPOVĚDNÁ OSOBA	OPRÁVNĚNÁ OSOBA		ČÍSLO VYTISKU
Ing.arch. Hana Vavříčková	Ing.arch. Hana Vavříčková	Bc. Luděk Nedělka	Ing.Milan Oplíštil		
STAVEBNÍK	Městská část Praha - Dubuň, Starodubečská 401/36, Dubuň, 107 00 Praha 112			DATUM	07/2024
NÁZEV AKCE	Dubuň - DH U Lipové Aleje			REVIZE	
NÁZEV ČÁSTI	C. Situace			ÚČEL	DPS
				MĚŘÍTKO	
				KÓTY V	
OBSAH VÝKRESU	SITUAČNÍ VÝKRES ŠIRŠÍCH VZTAHŮ			INT. ČÍSLO	POŘ. ČÍSLO
				23002413	C.1