REKONSTRUKCE TEPELNÉHO NAPAJEČE LITVÍNOV

ZAMĚŘENÍ 9.ČÁST

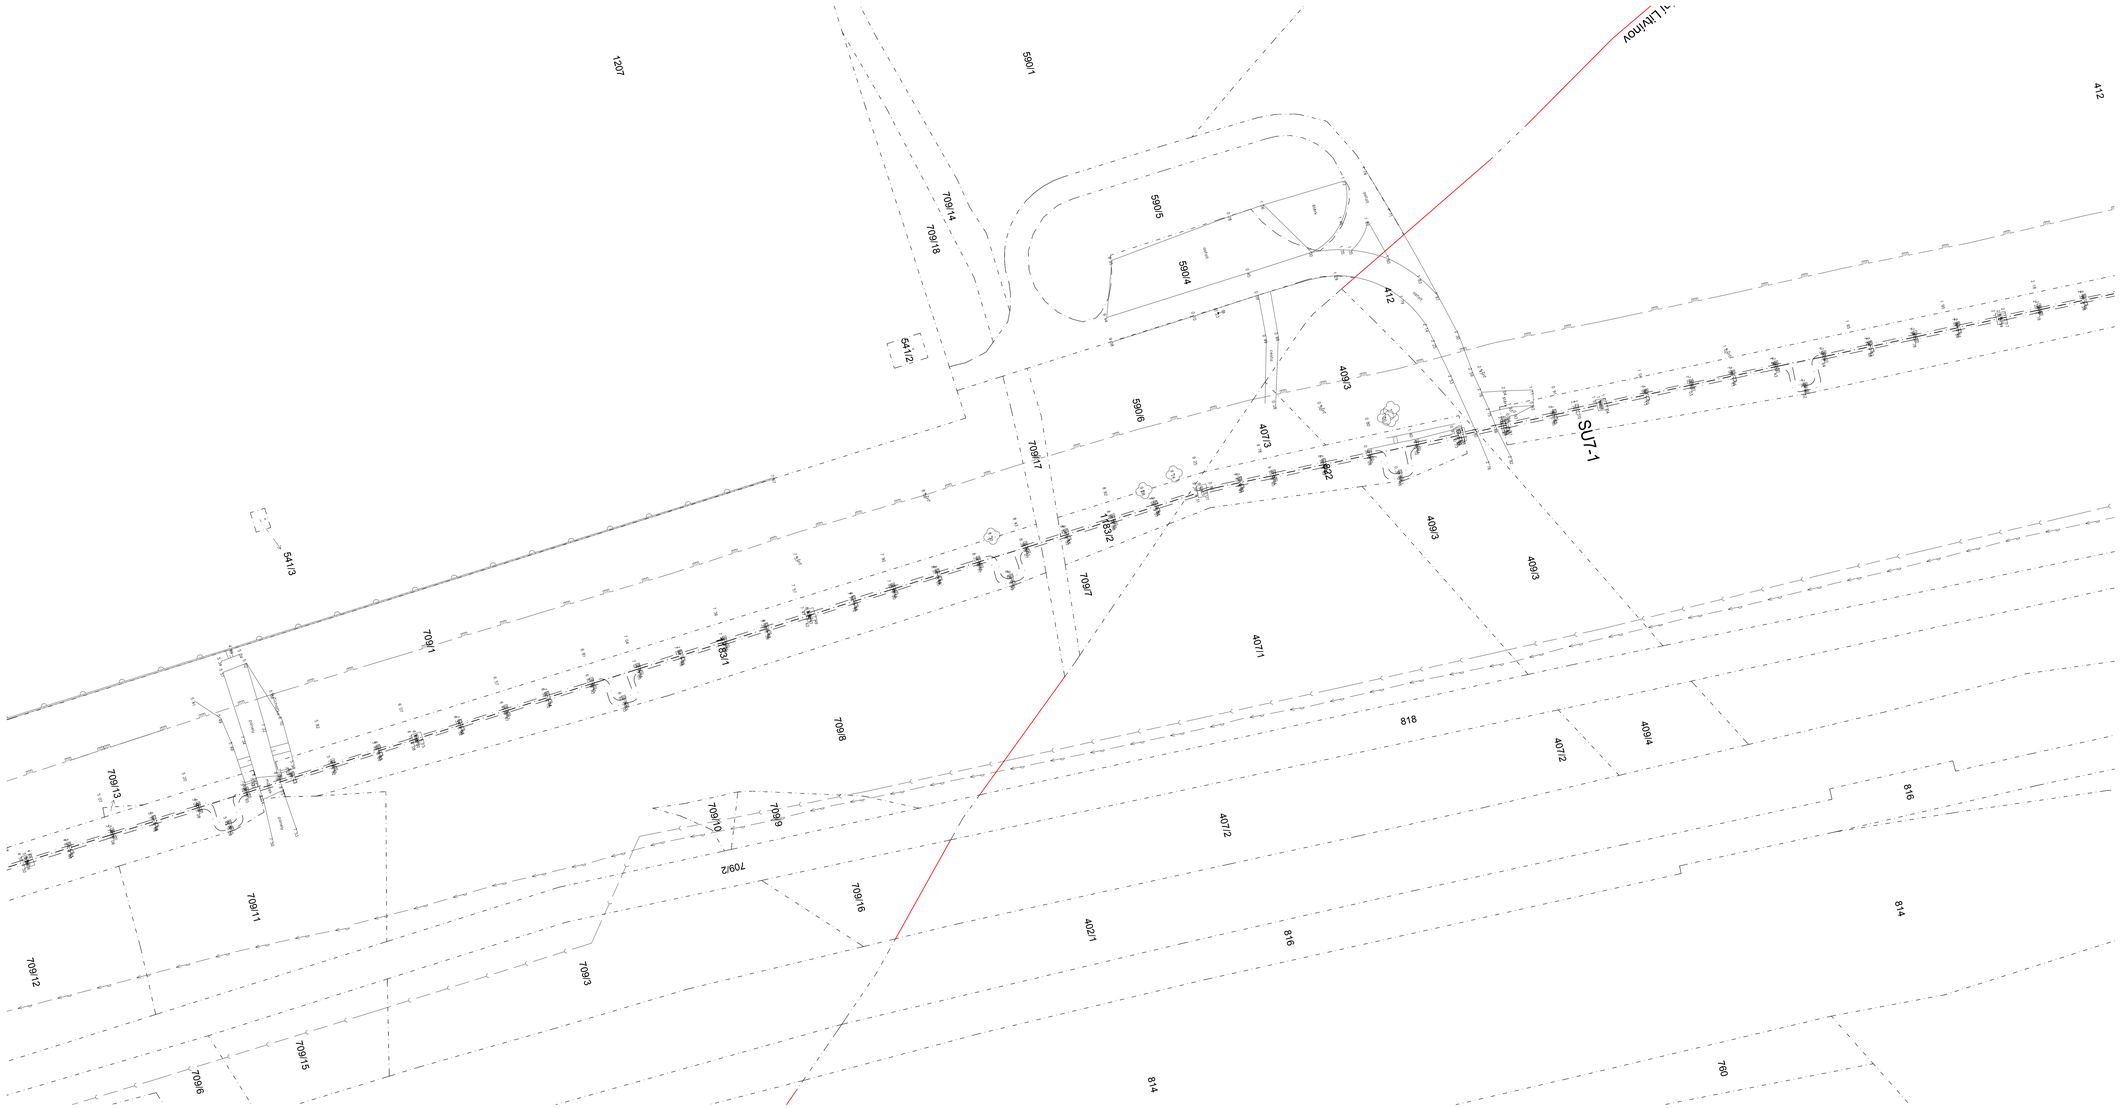

STÁVAJÍCÍ SÍTĚ

- VODOVOD
- KANALIZACE
- ROZVODY NN
- ROZVODY VN
- ROZVODY VVN
- ROZVODY SLP
- ROZVODY PLYNU

Index	Změna / Revision	Datum / Date	Vypracoval / Elaborated by

± 0,000 = xxx.xxx m n.m.

Tento výkres je duševním vlastnictvím firmy Bilfinger Tebodin Czech Republik s.r.o.
This drawing is intellectual property of the company Bilfinger Tebodin Czech Republic s.r.o.

Veškerá data na magnetických či optických nosičích jsou platná pouze ve spojení s verzemi dokumentací.
All data if magnetic and optical disks are valid only together with approved documentation.

Projekt / Project: REKONSTRUKCE TEPELNÉHO NAPAJEČE LITVÍNOV
ÚSEK SEKČNÍ UZÁVĚRY SU3 - SEKČNÍ UZÁVĚRY SU 10

Objednatel / Client: SEVEROČESKÁ TEPLÁRENSKÁ a.s.
TEPLÁRENSKÁ 2, MOST - KOMOŇANY

Vypracoval / Elaborated by: Ing. P. ROTHE
Zodpovědný projektant / Checked by: Ing. P. ROTHE
Vedoucí oddělení / Department Manager: Ing. J. SOBOTKA

Objekt / Building:

Část / Part: GEODETICKÉ ZAMĚŘENÍ — KZ

Název výkresu / Drawing Title: SITUACE 9.ČÁST

Zpracoval / Created by: Bilfinger Tebodin Czech Republic, s.r.o.
Pravčická (Aka) 2243/20, Karlín, 186 00 Praha 8
BILFINGER — Bilfinger Tebodin

Vedoucí projektu / Project Manager: P. KEŠNER
Datum / Date: 10/2018

Projekt / Phase: ZAMĚŘENÍ

Technická zpráva / Report No.: 1851.001
Pořad. č.k / Number kit: 12
Skartační znak / Discard: S10
Měřítko / Scale: 1:500
Číslo výkresu / Drawing No.: 0245-000-51 | 1851 010
Index / Index