


KOORDINAČNÍ SITUAČNÍ VÝKRES

M 1:250

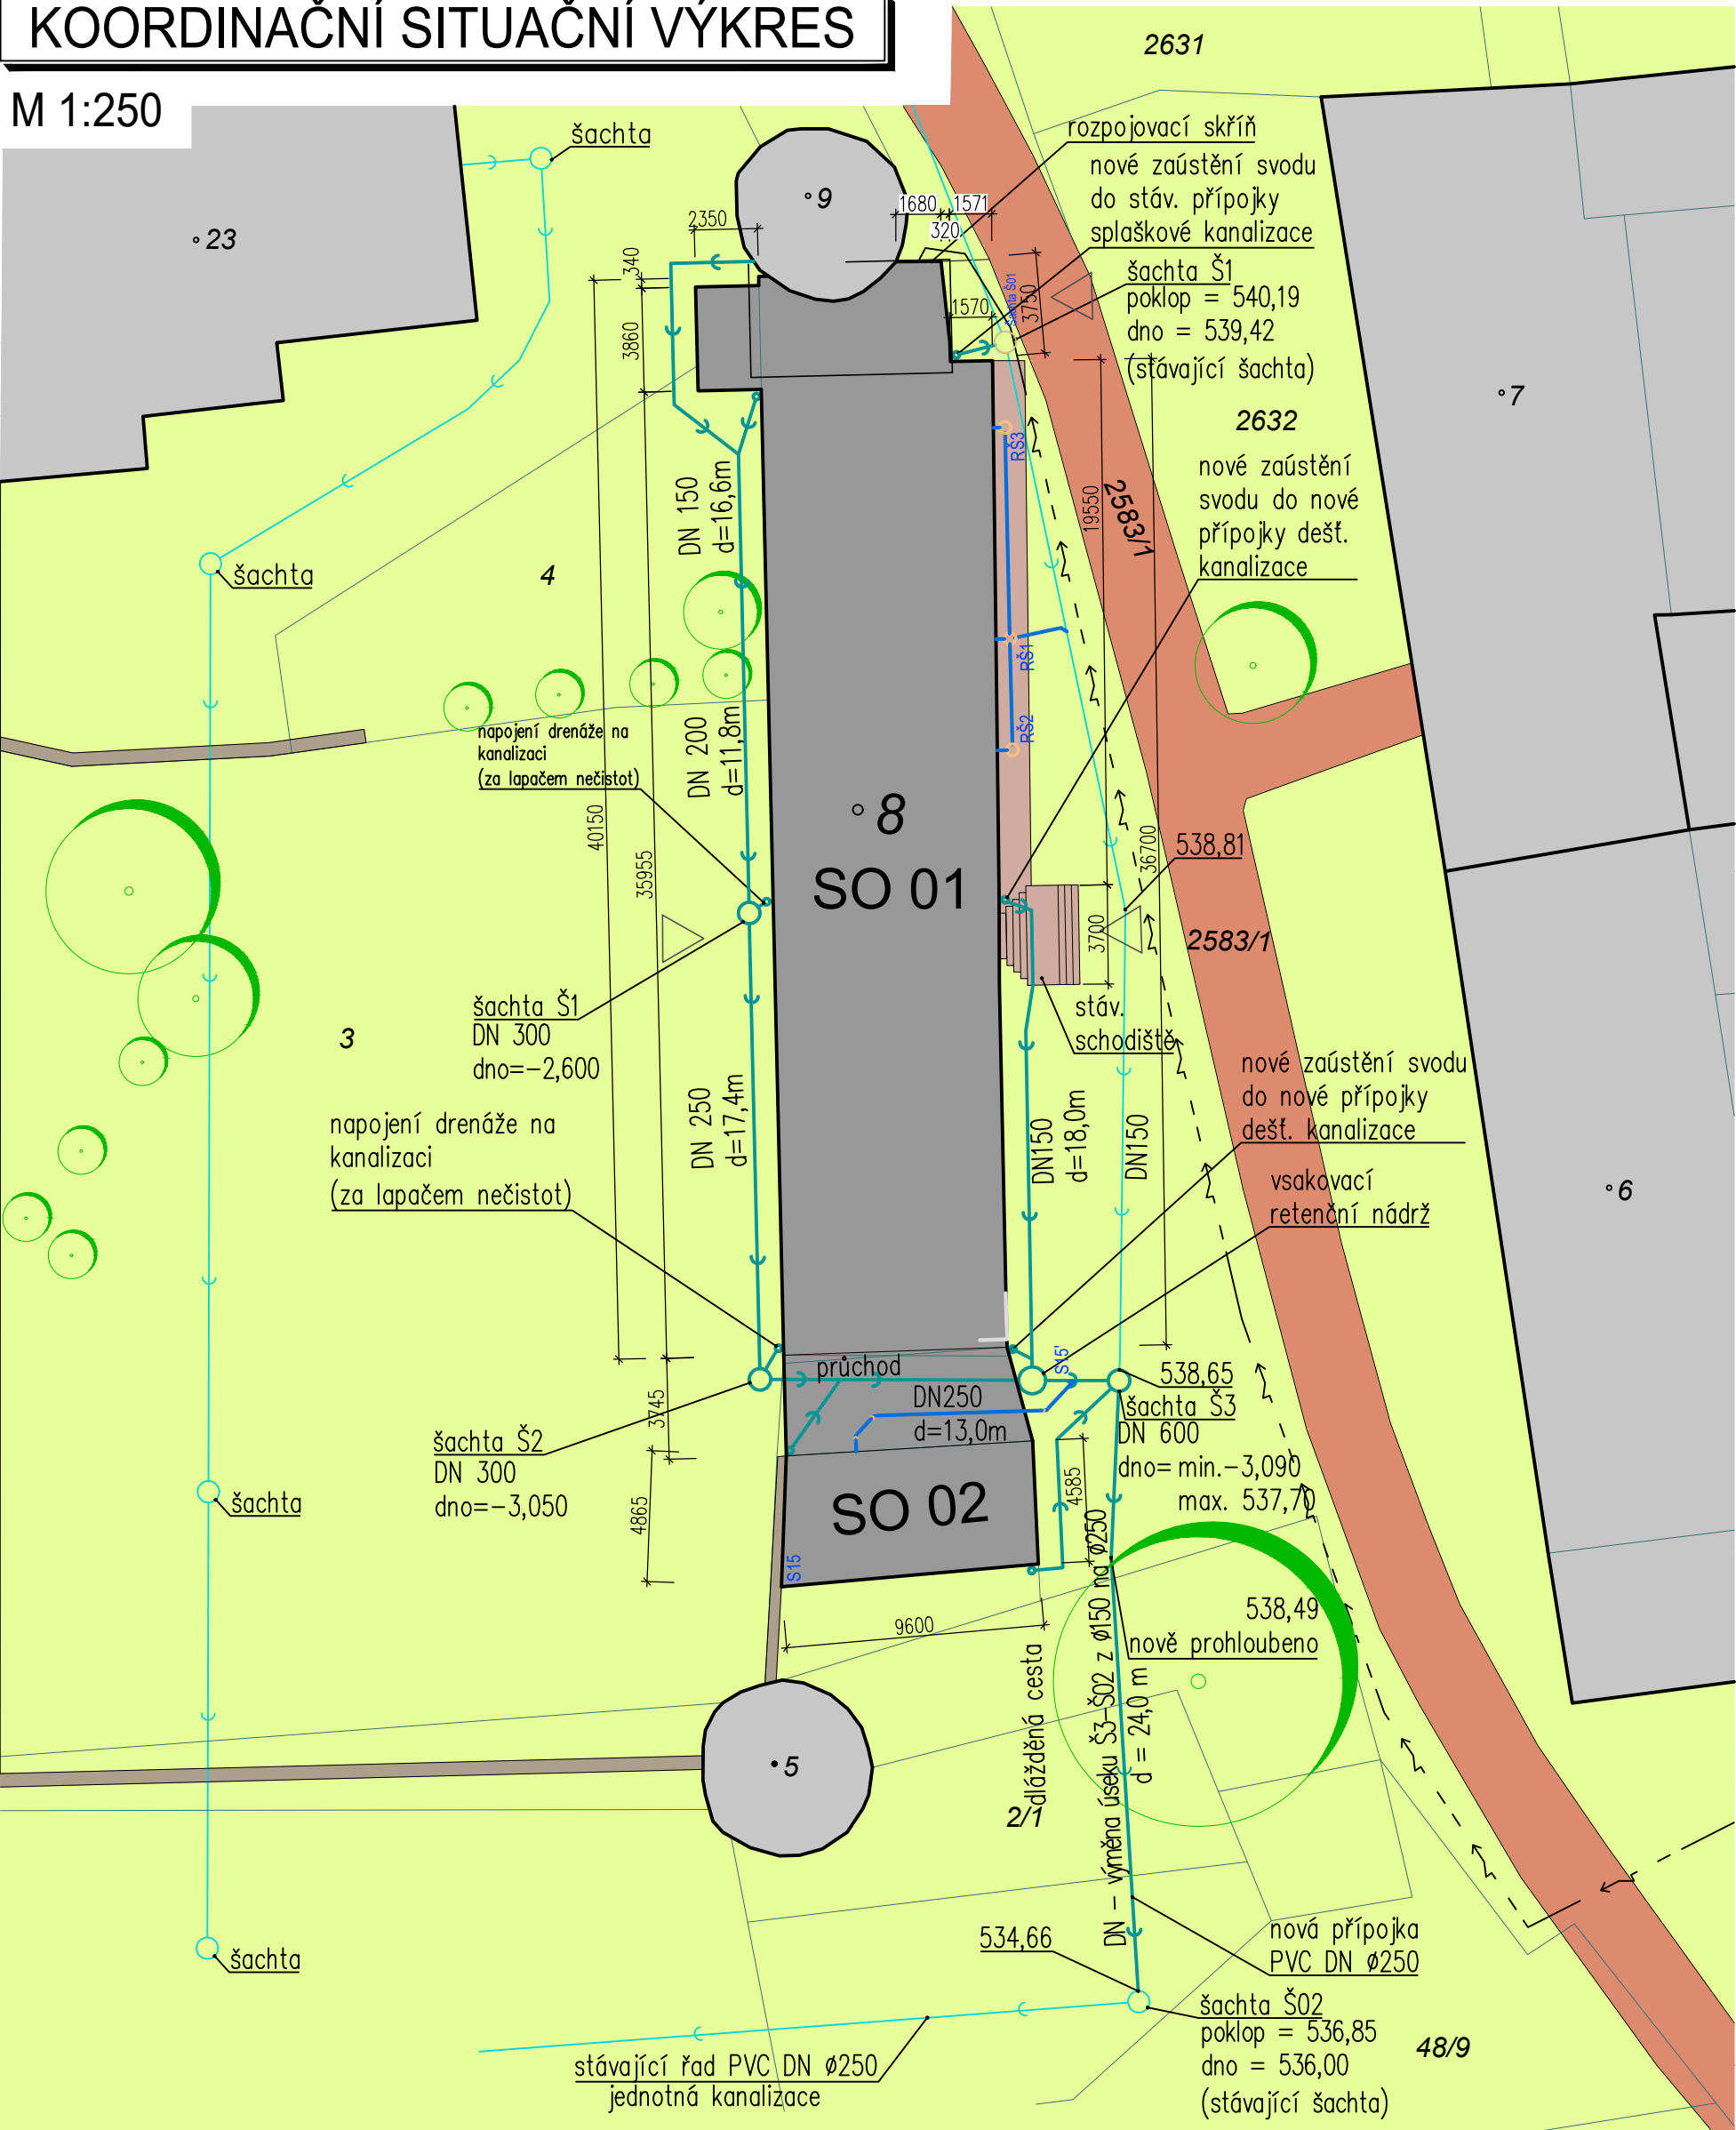

Legenda ploch

- řešený objekt bývalé školy, Žumberk č.p.9
- sousední objekty
- kamenné hradby
- travnaté plochy
- zpevněné pojízdné plochy
- zpevněné pochůzí plochy chodník

Legenda sítí

- stávající podzemní vedení NN
- stávající přípojka jednotné kanalizace
- navržená přípojka dešťové kanalizace
- potrubí svodné splaškové vody

Seznam dotčených pozemků

parc.č.: st. 8
druh poz.: zastavěná plocha a nádvoří
vlastník: Pionýr, z. s., Senovážné náměstí 977/24, Nové Město, 11000 Praha 1

Seznam sousedních pozemků

parc.č.: st. 5
druh poz.: zastavěná plocha a nádvoří
vlastník: Jihočeský kraj, U Zimního stadionu 1952/2, České Budějovice 7, 37001 České Budějovice

parc.č.: st. 9
druh poz.: zastavěná plocha a nádvoří
vlastník: Jihočeský kraj, U Zimního stadionu 1952/2, České Budějovice 7, 37001 České Budějovice

parc.č.: st. 23
druh poz.: zastavěná plocha a nádvoří
vlastník: Římskokatolická farnost Žumberk u Trhových Svinů, Kostelní 125, 37401 Trhové Sviny

parc.č.: 2/1
druh poz.: zahrada
vlastník: Jihočeský kraj, U Zimního stadionu 1952/2, České Budějovice 7, 37001 České Budějovice

parc.č.: 3
druh poz.: trvalý travní porost
vlastník: Jihočeský kraj, U Zimního stadionu 1952/2, 37001 České Budějovice

parc.č.: 4
druh poz.: zahrada
vlastník: Pionýr, z. s., Senovážné náměstí 977/24, Nové Město, 11000 Praha 1

parc.č.: 2583/1
druh poz.: ostatní plocha
vlastník: Obec Žár, č. ev. 30, 37401 Žár

0,000 = 540,79 m n.m., B.p.v. / souřadnicový systém S-JTSK

vedoucí projektant	Ing. arch. Petr Řehořka		
zodpovědný projektant	Ing. arch. Petr Řehořka		
autor	Ing. arch. Petr Řehořka		
vypracoval	Ing. arch. Tamara Dumková, Ing. Tomáš Vávra		
investor	Pionýr, z.s., Senovážné nám. 977/24, 11647 Praha 1, zastoup. Mgr. Martin Bělohávek	část D.1.1 Architektonicko-stavební řešení	
místo stavby	Žumberk č.p.9, PSČ 374 01 Trhové Sviny, kraj Jihočeský, okres České Budějovice		
název stavby	Adaptace a modernizace objektu bývalé školy, Žumberk č.p.9		formát 5 A4
stavební objekt	SO 01 a SO 02 rekreační objekt		datum 11/2016
obsah	Koordinační situační výkres		stupeň PD RDS
		měřítko 1:250	č. výkresu C.2