


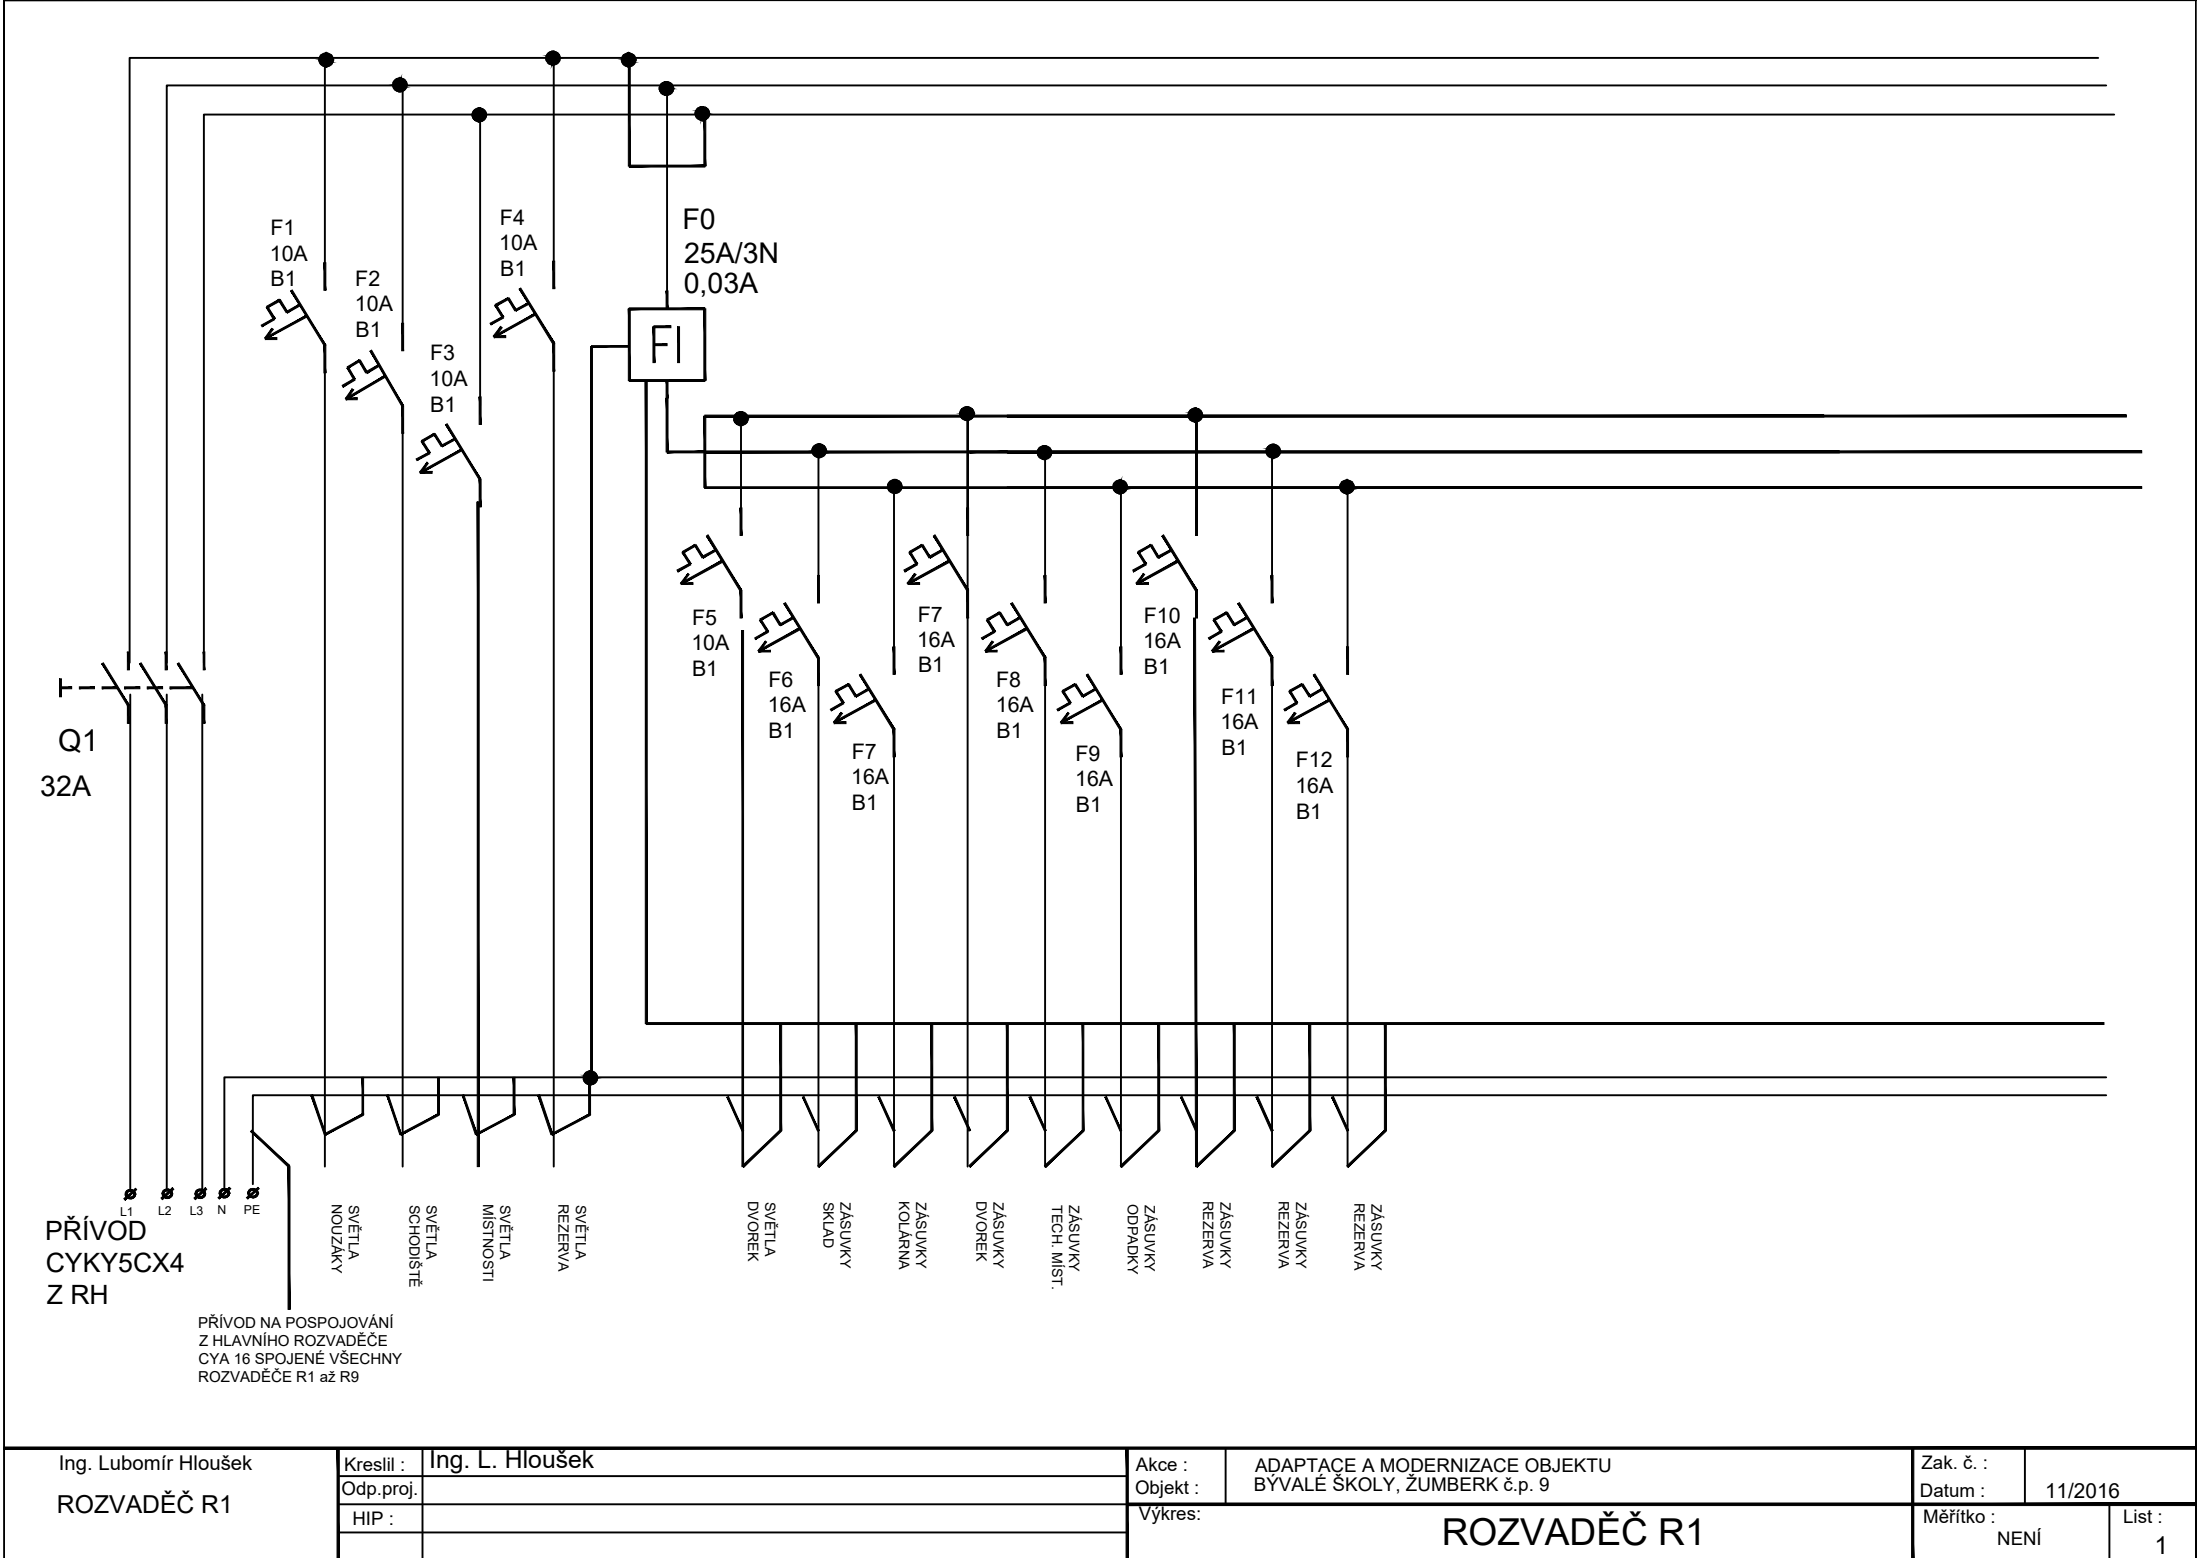

PŘÍVOD
CYKY5CX4
Z RH

PŘÍVOD NA POSPOJOVÁNÍ
Z HLAVNÍHO ROZVADĚČE
CYA 16 SPOJENÉ VŠECHNY
ROZVADĚČE R1 až R9

Ing. Lubomír Hloušek ROZVADĚČ R1	Kreslil :	Ing. L. Hloušek	Akce :	ADAPTAČE A MODERNIZACE OBJEKTU	Zak. č. :	
	Odp.proj.		Objekt :	BYVALÉ ŠKOLY, ŽUMBERK č.p. 9	Datum :	11/2016
	HIP :		Vykres:	ROZVADĚČ R1	Měřítko :	List :
					NENÍ	1