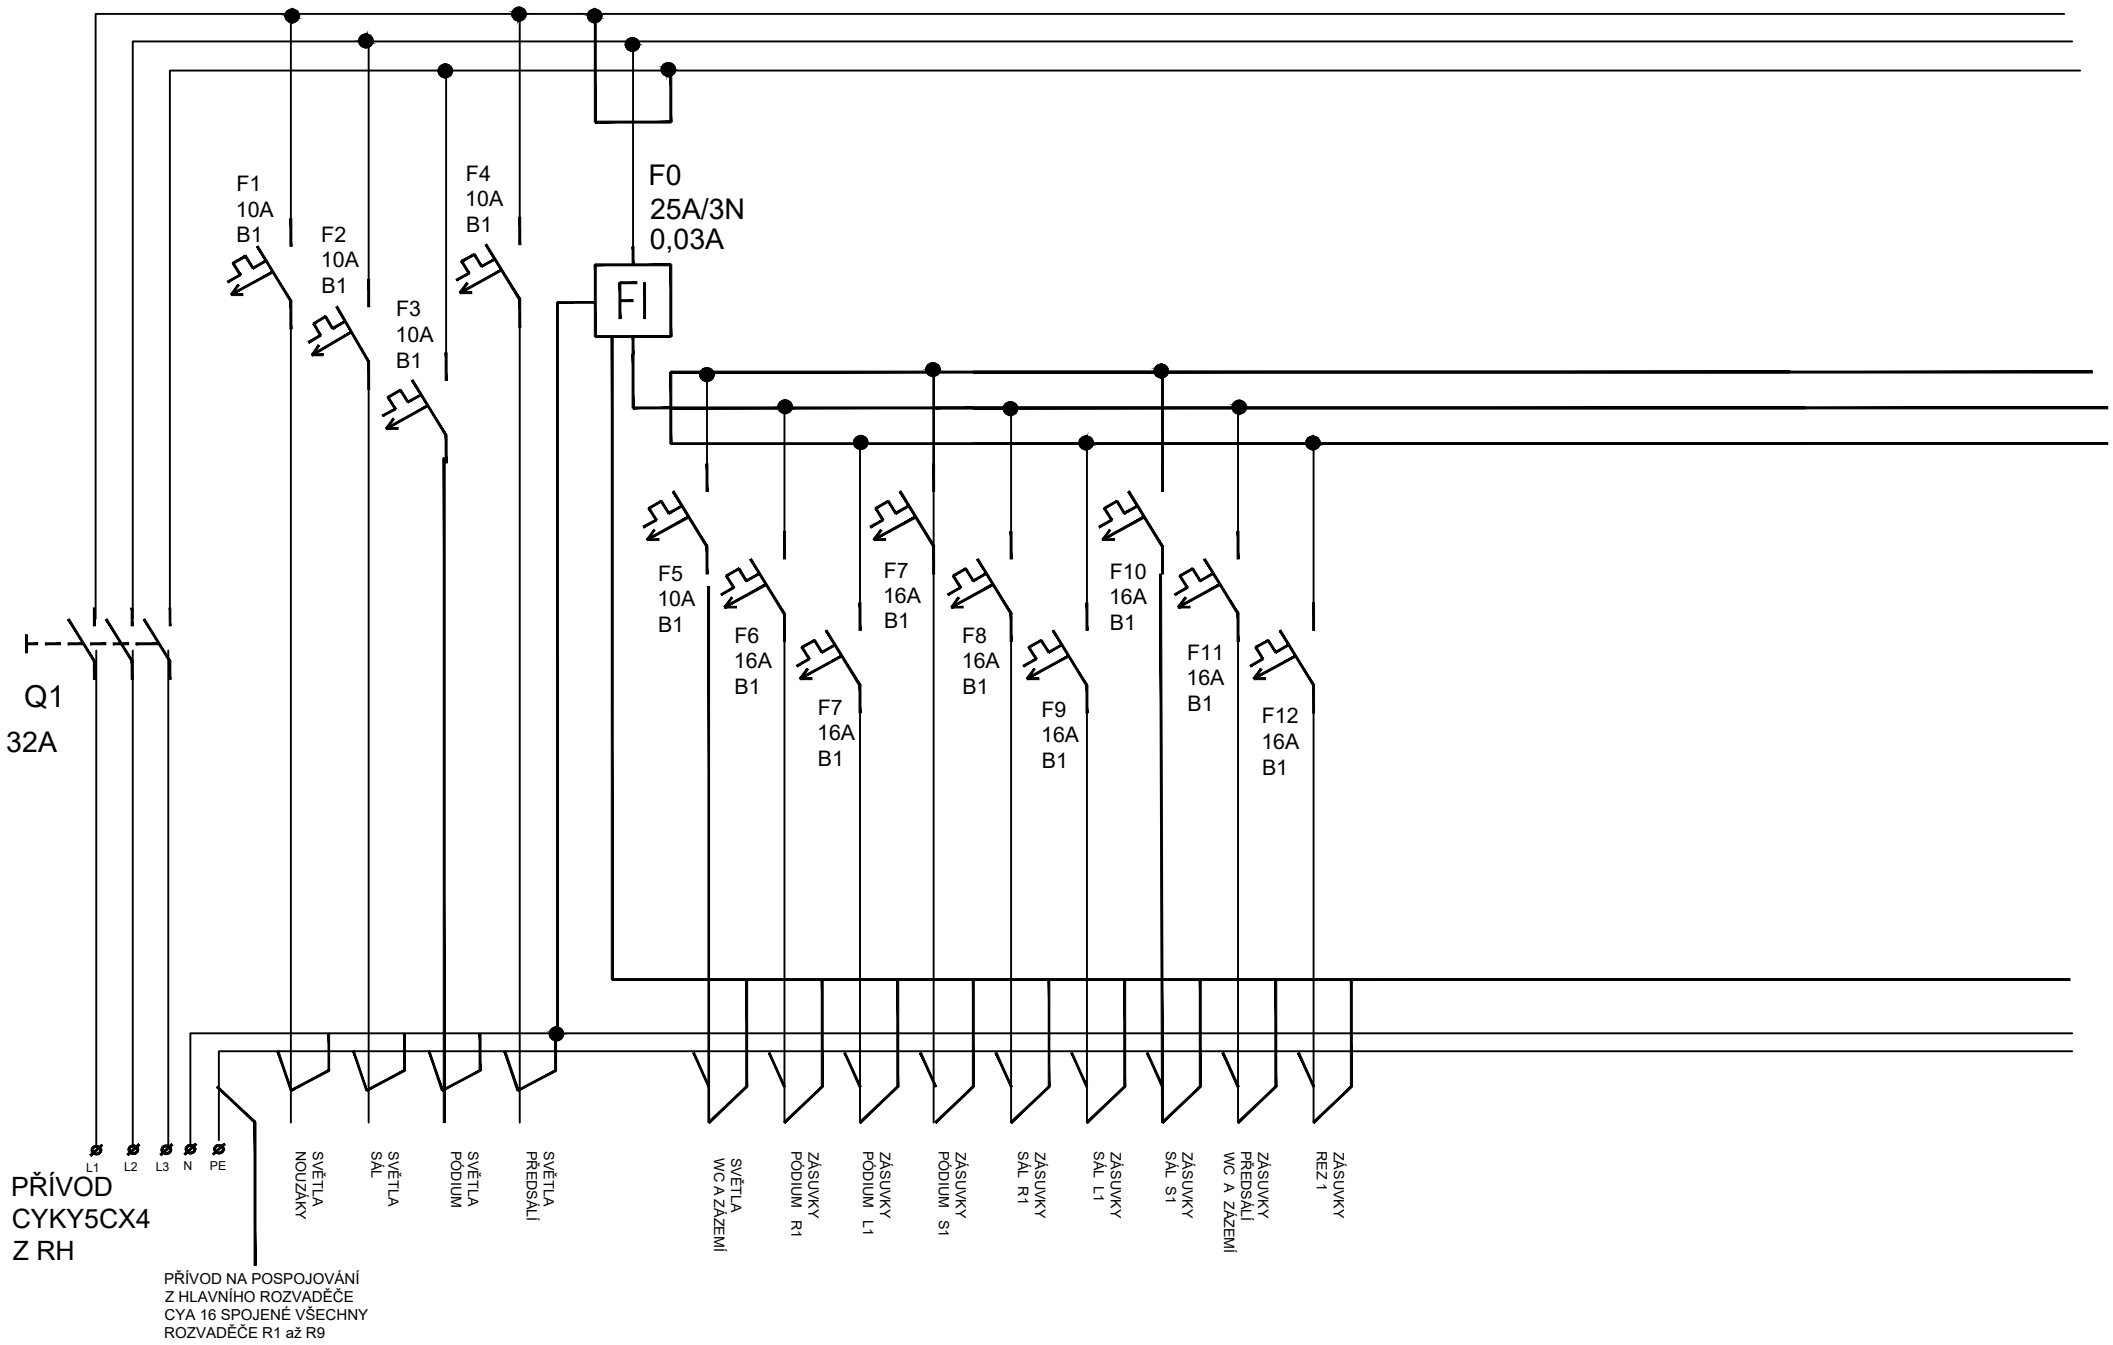

Ing. Lubomír Hloušek ROZVADĚČ R2	Kreslil : Ing. L. Hloušek Odp.proj. HIP :	Akce : Objekt :	ADAPTACE A MODERNIZACE OBJEKTU BÝVALÉ ŠKOLY, ŽUMBERK č.p. 9	Zak. č. : Datum :	11/2016
		Výkres:	ROZVADĚČ R2	Měřítko : NENÍ	List : 1