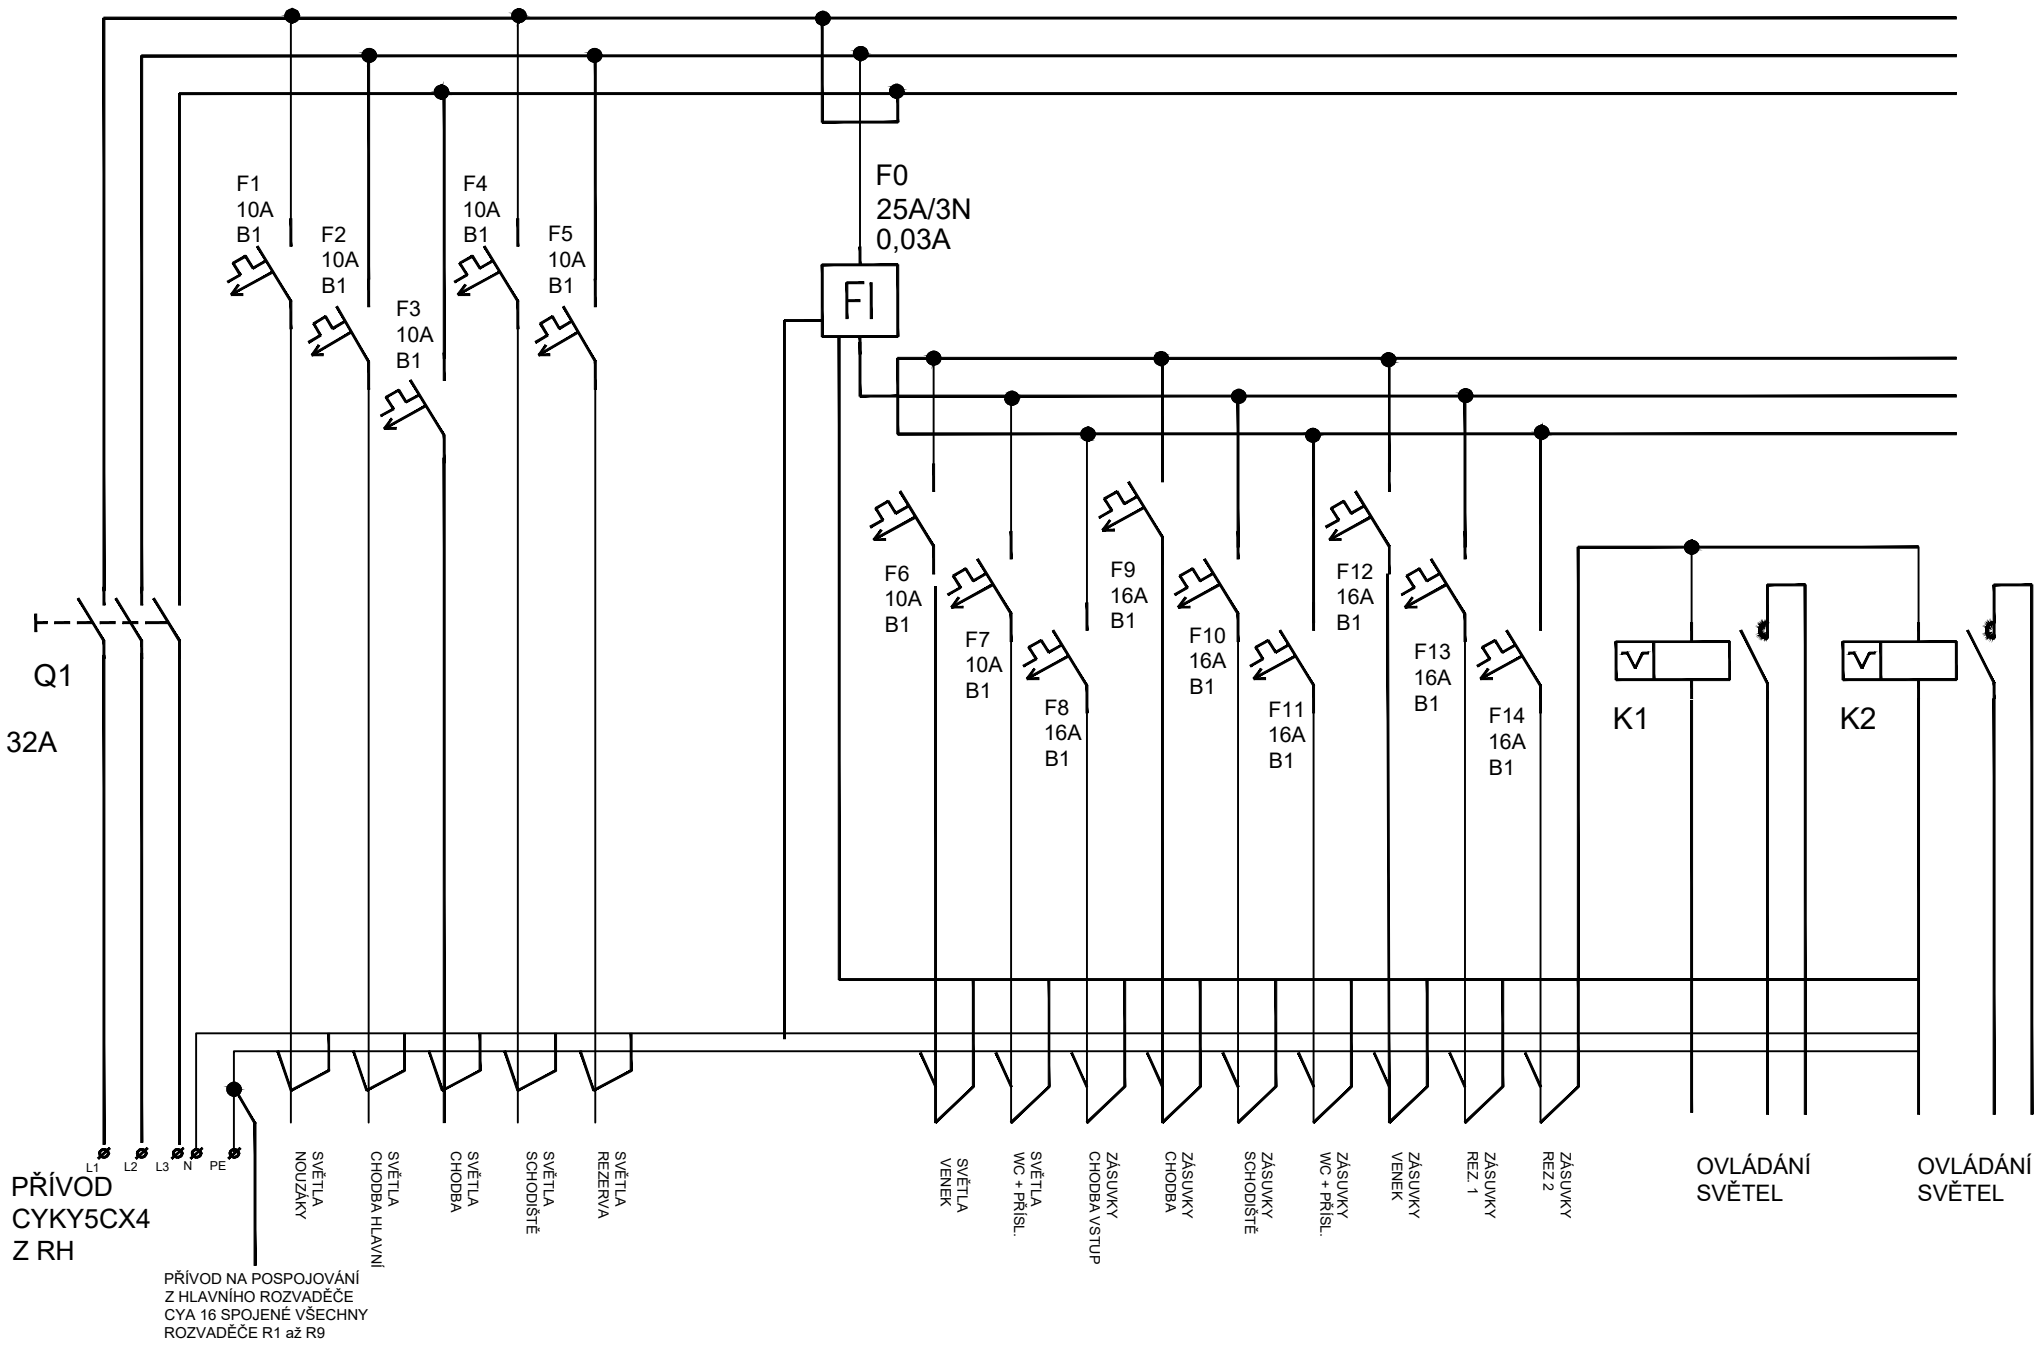

Ing. Lubomír Hloušek	Kreslil :	Ing. L. Hloušek	Akce :	ADAPTACE A MODERNIZACE OBJEKTU	Zak. č. :
ROZVADĚČ R3	Odp.proj.		Objekt :	BÝVALÉ ŠKOLY, ŽUMBERK č.p. 9	Datum : 11/2016
	HIP :		Výkres:	ROZVADĚČ R3	Měřítko : NENÍ / List : 1