


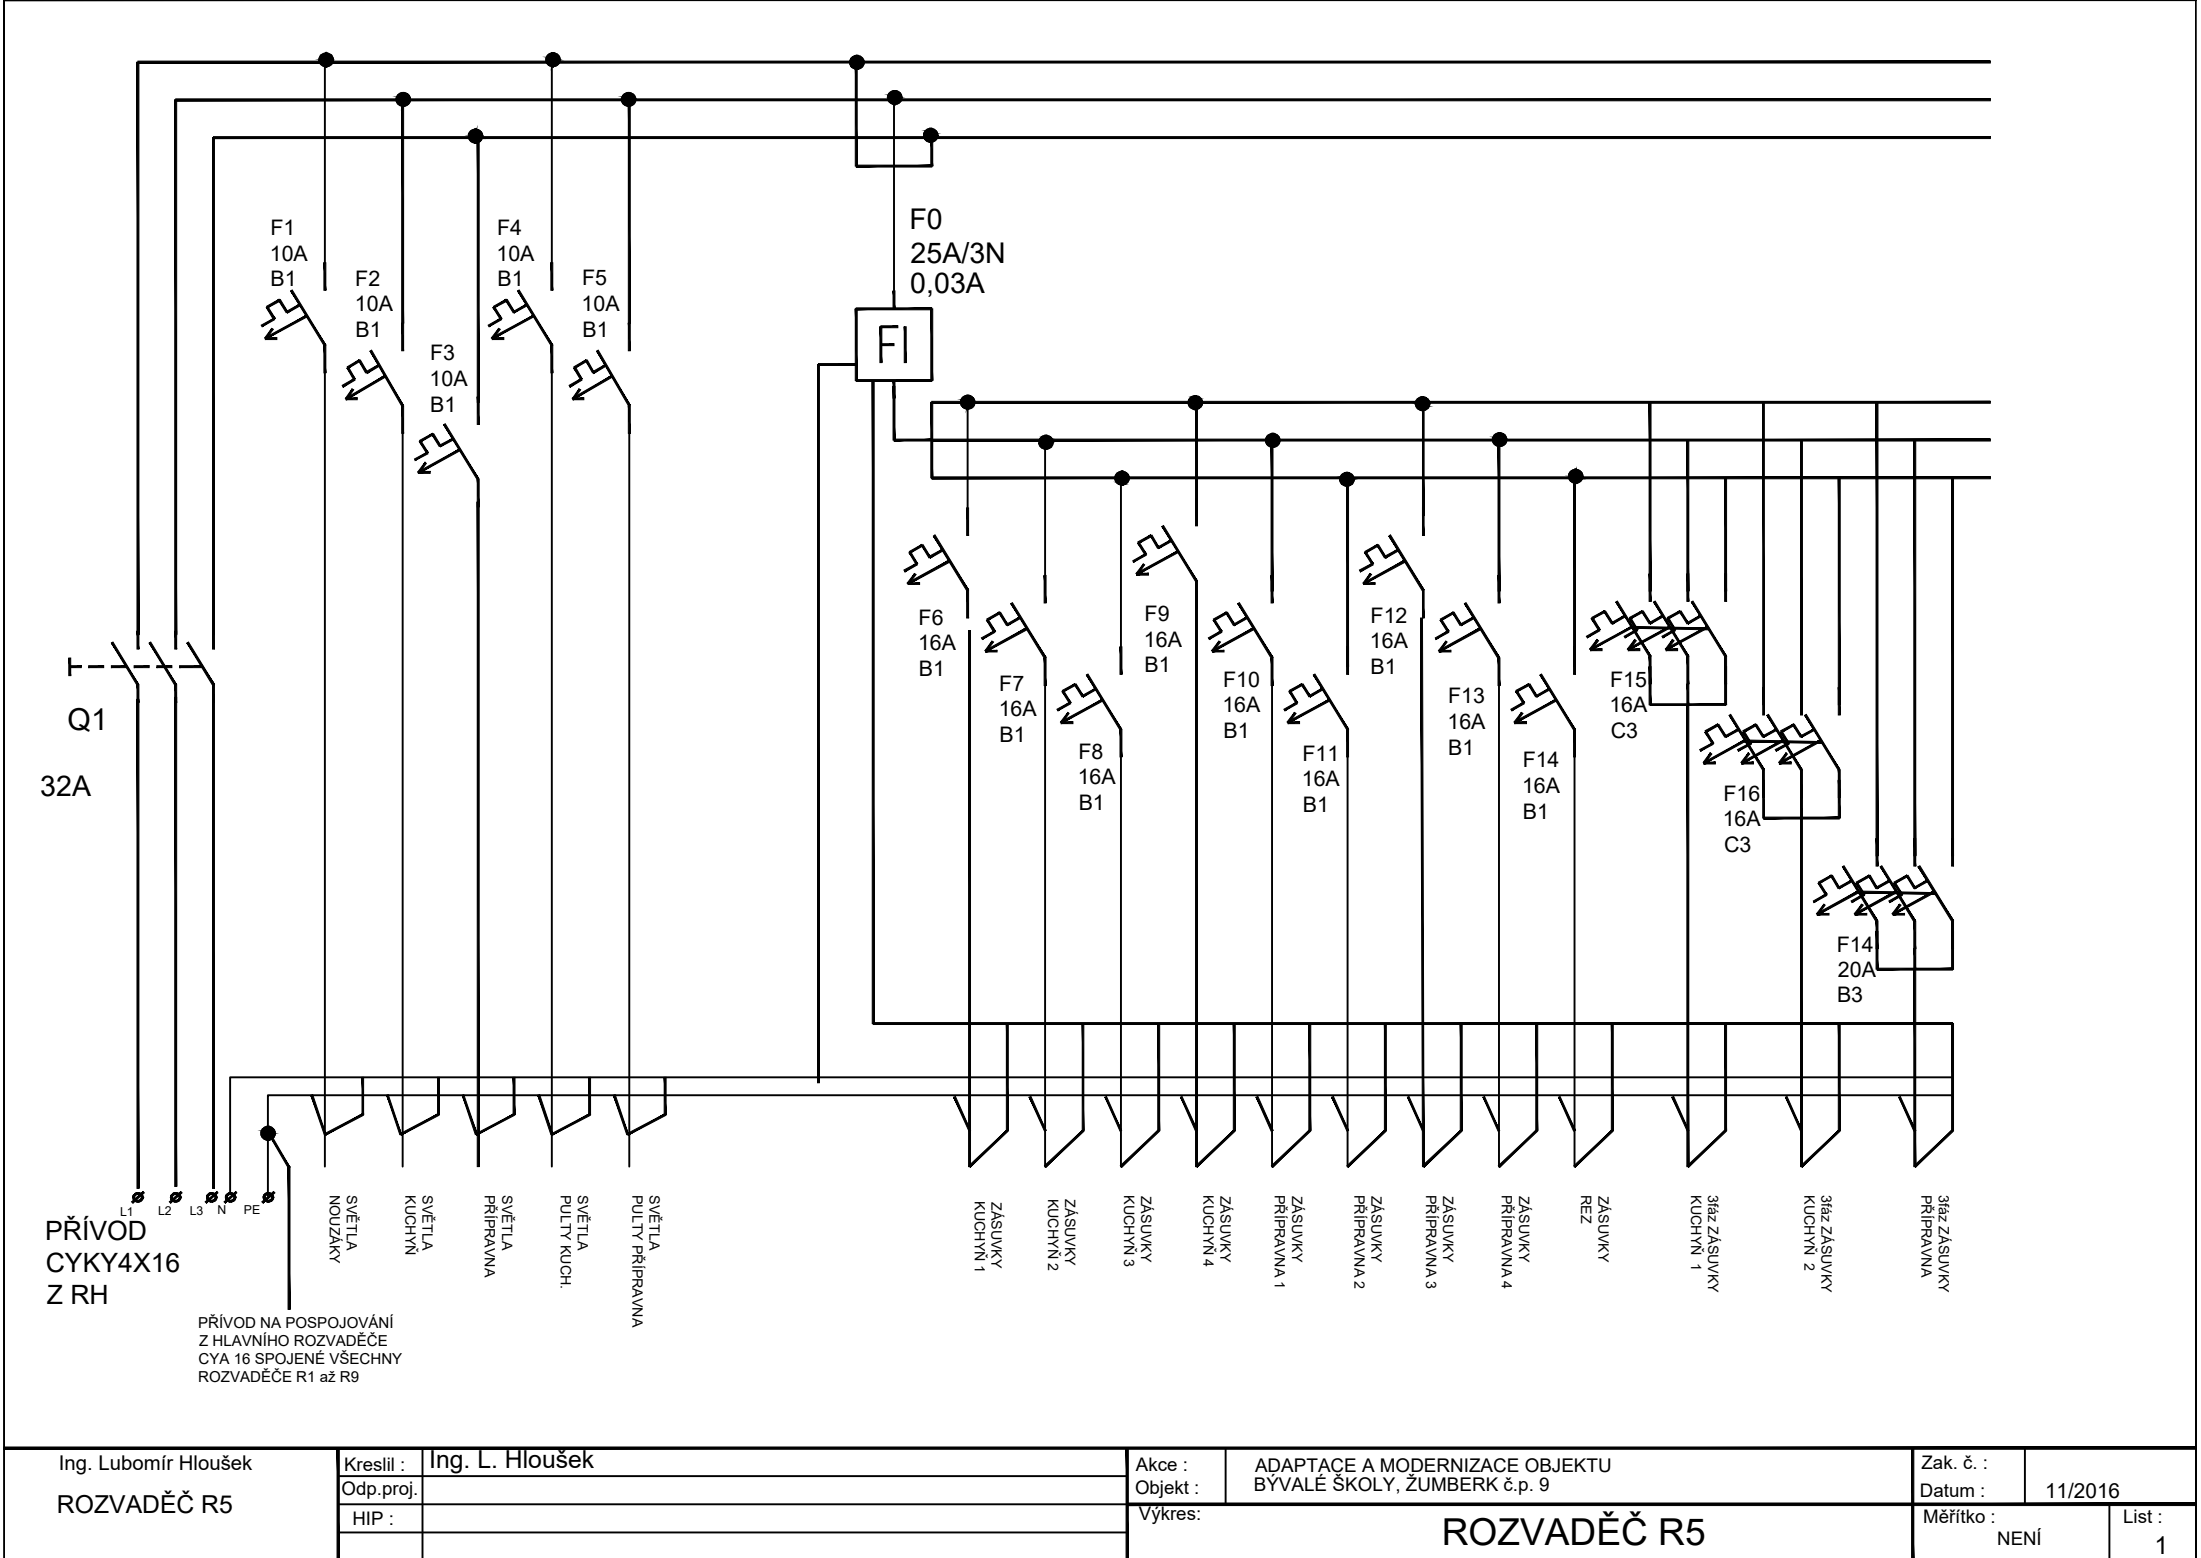

Ing. Lubomír Hloušek ROZVADĚČ R5	Kreslil :	Ing. L. Hloušek	Akce : Objekt : Výkres:	ADAPTAČE A MODERNIZACE OBJEKTU BYVALÉ ŠKOLY, ŽUMBERK č.p. 9	Zak. č. : Datum : Měřitko : NENÍ	11/2016 List : 1
	Odp.proj.					
	HIP :					

ROZVADĚČ R5