


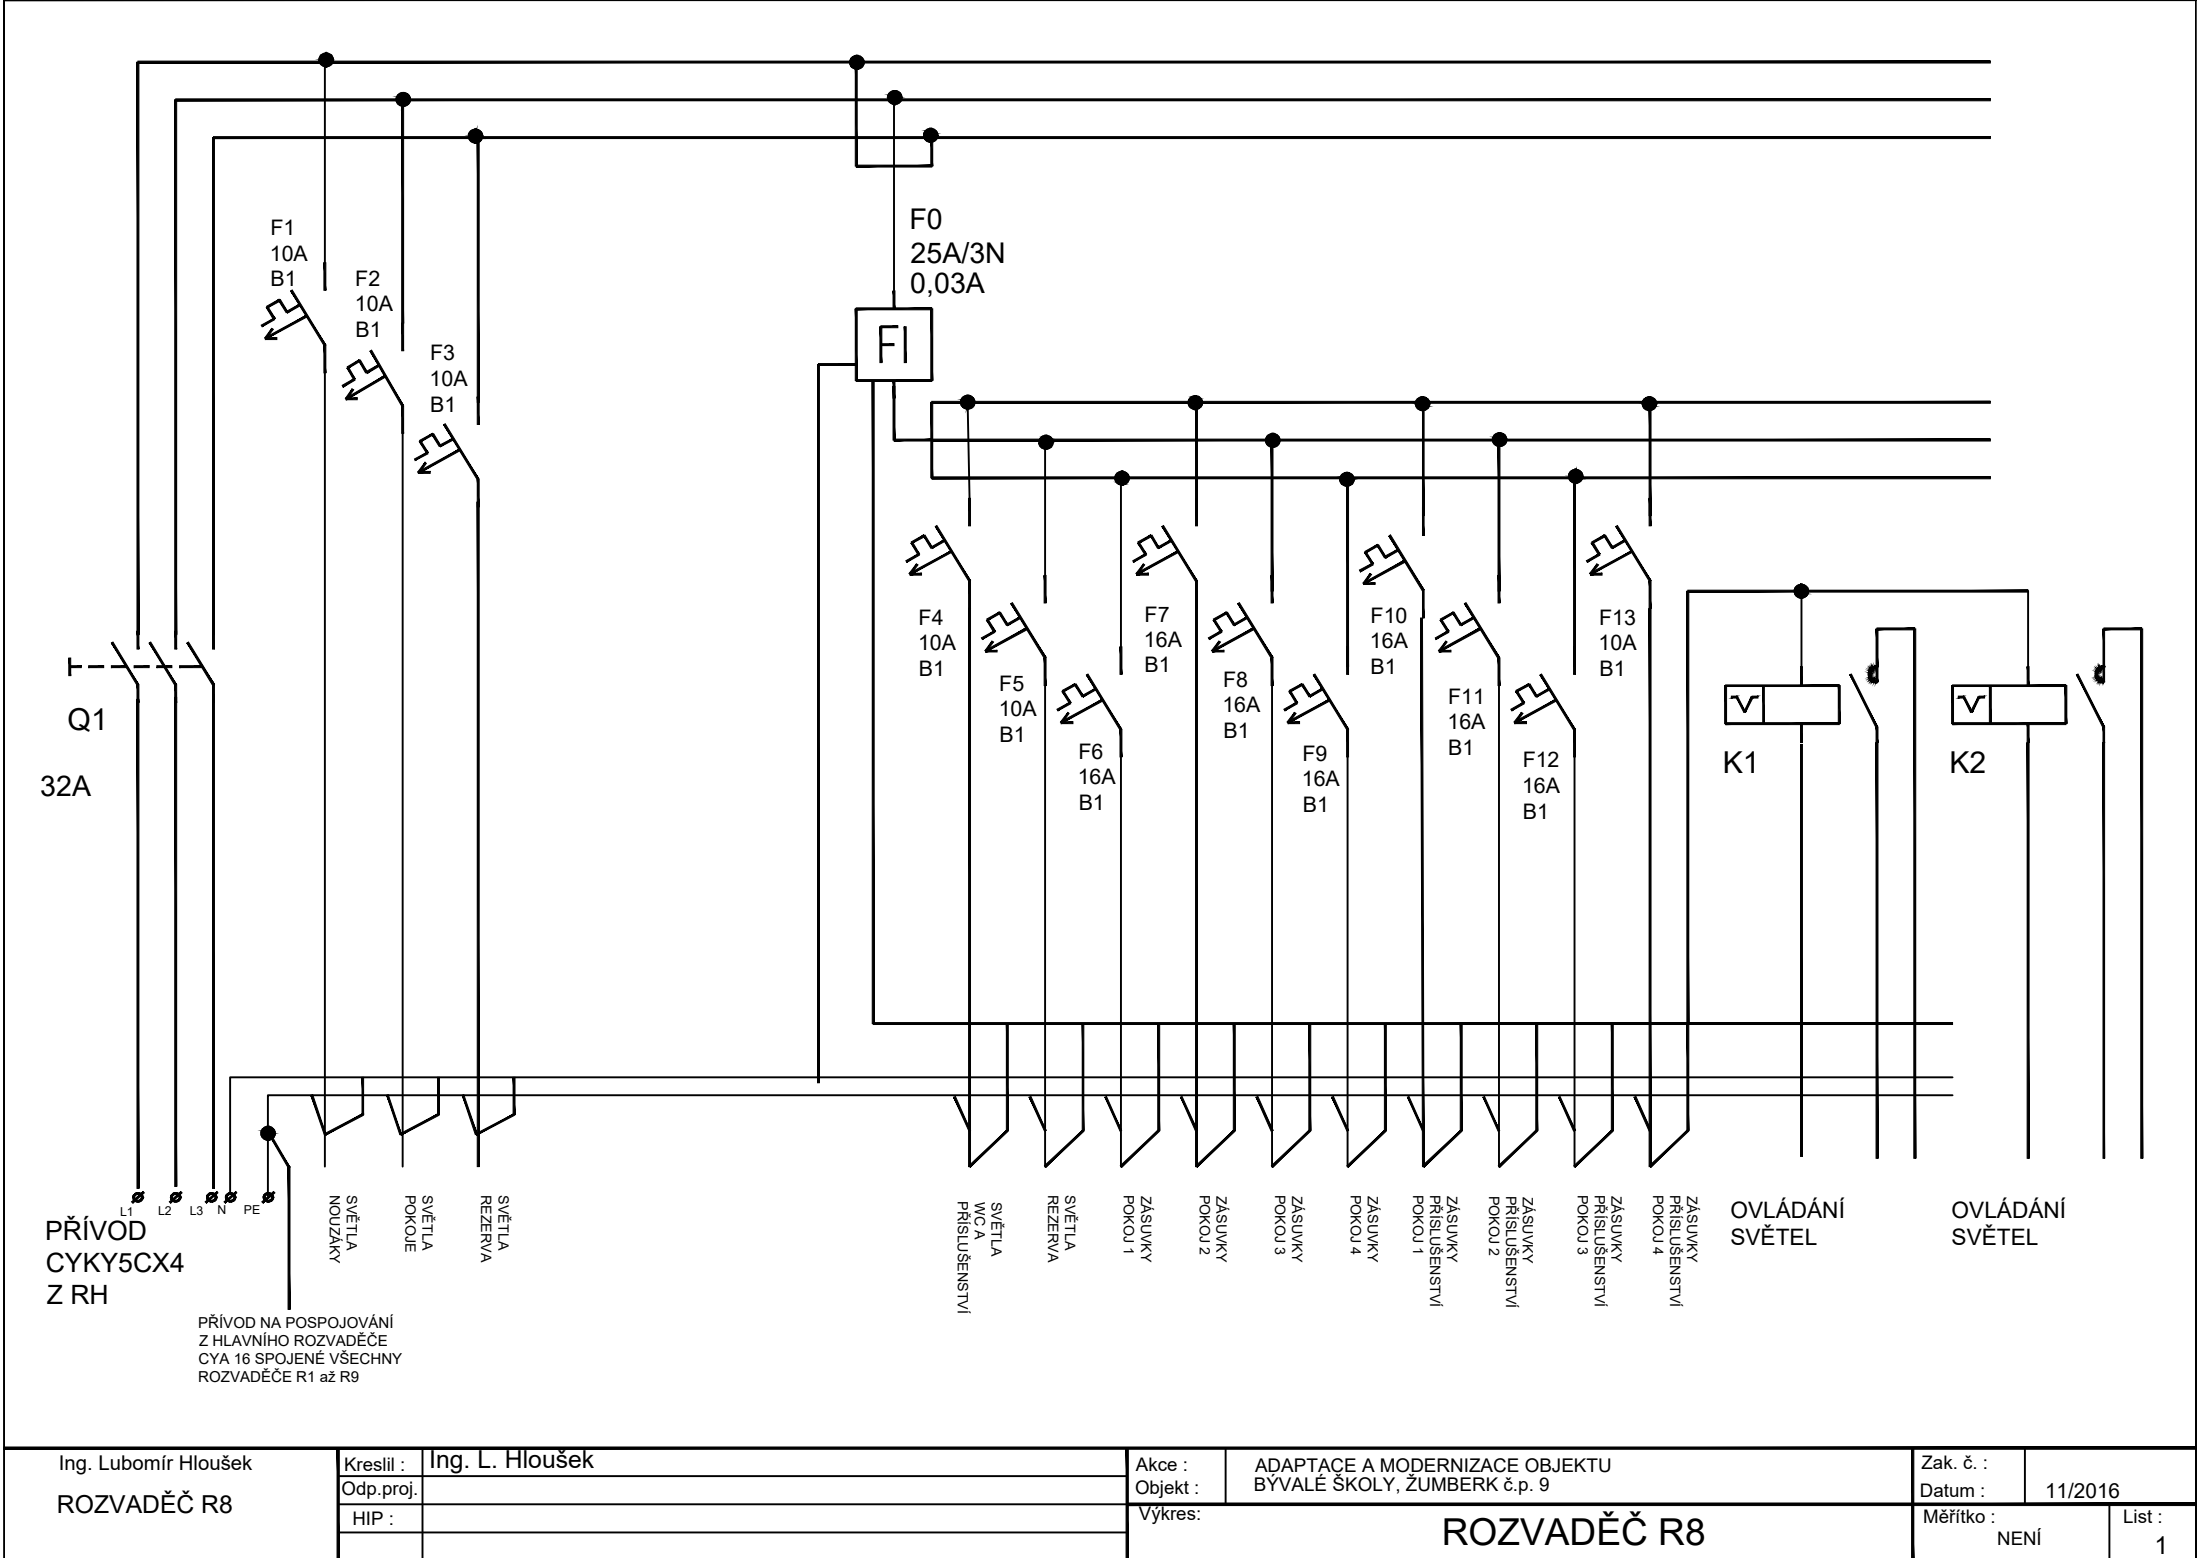

Ing. Lubomír Hloušek ROZVADĚČ R8	Kreslil :	Ing. L. Hloušek	Akce :	ADAPTAČE A MODERNIZACE OBJEKTU BÝVALÉ ŠKOLY, ŽUMBERK č.p. 9	Zak. č. :	11/2016
	Odp.proj.		Objekt :		Datum :	
	HIP :		Výkres:	ROZVADĚČ R8	Měřítko :	List :
					NENÍ	1