


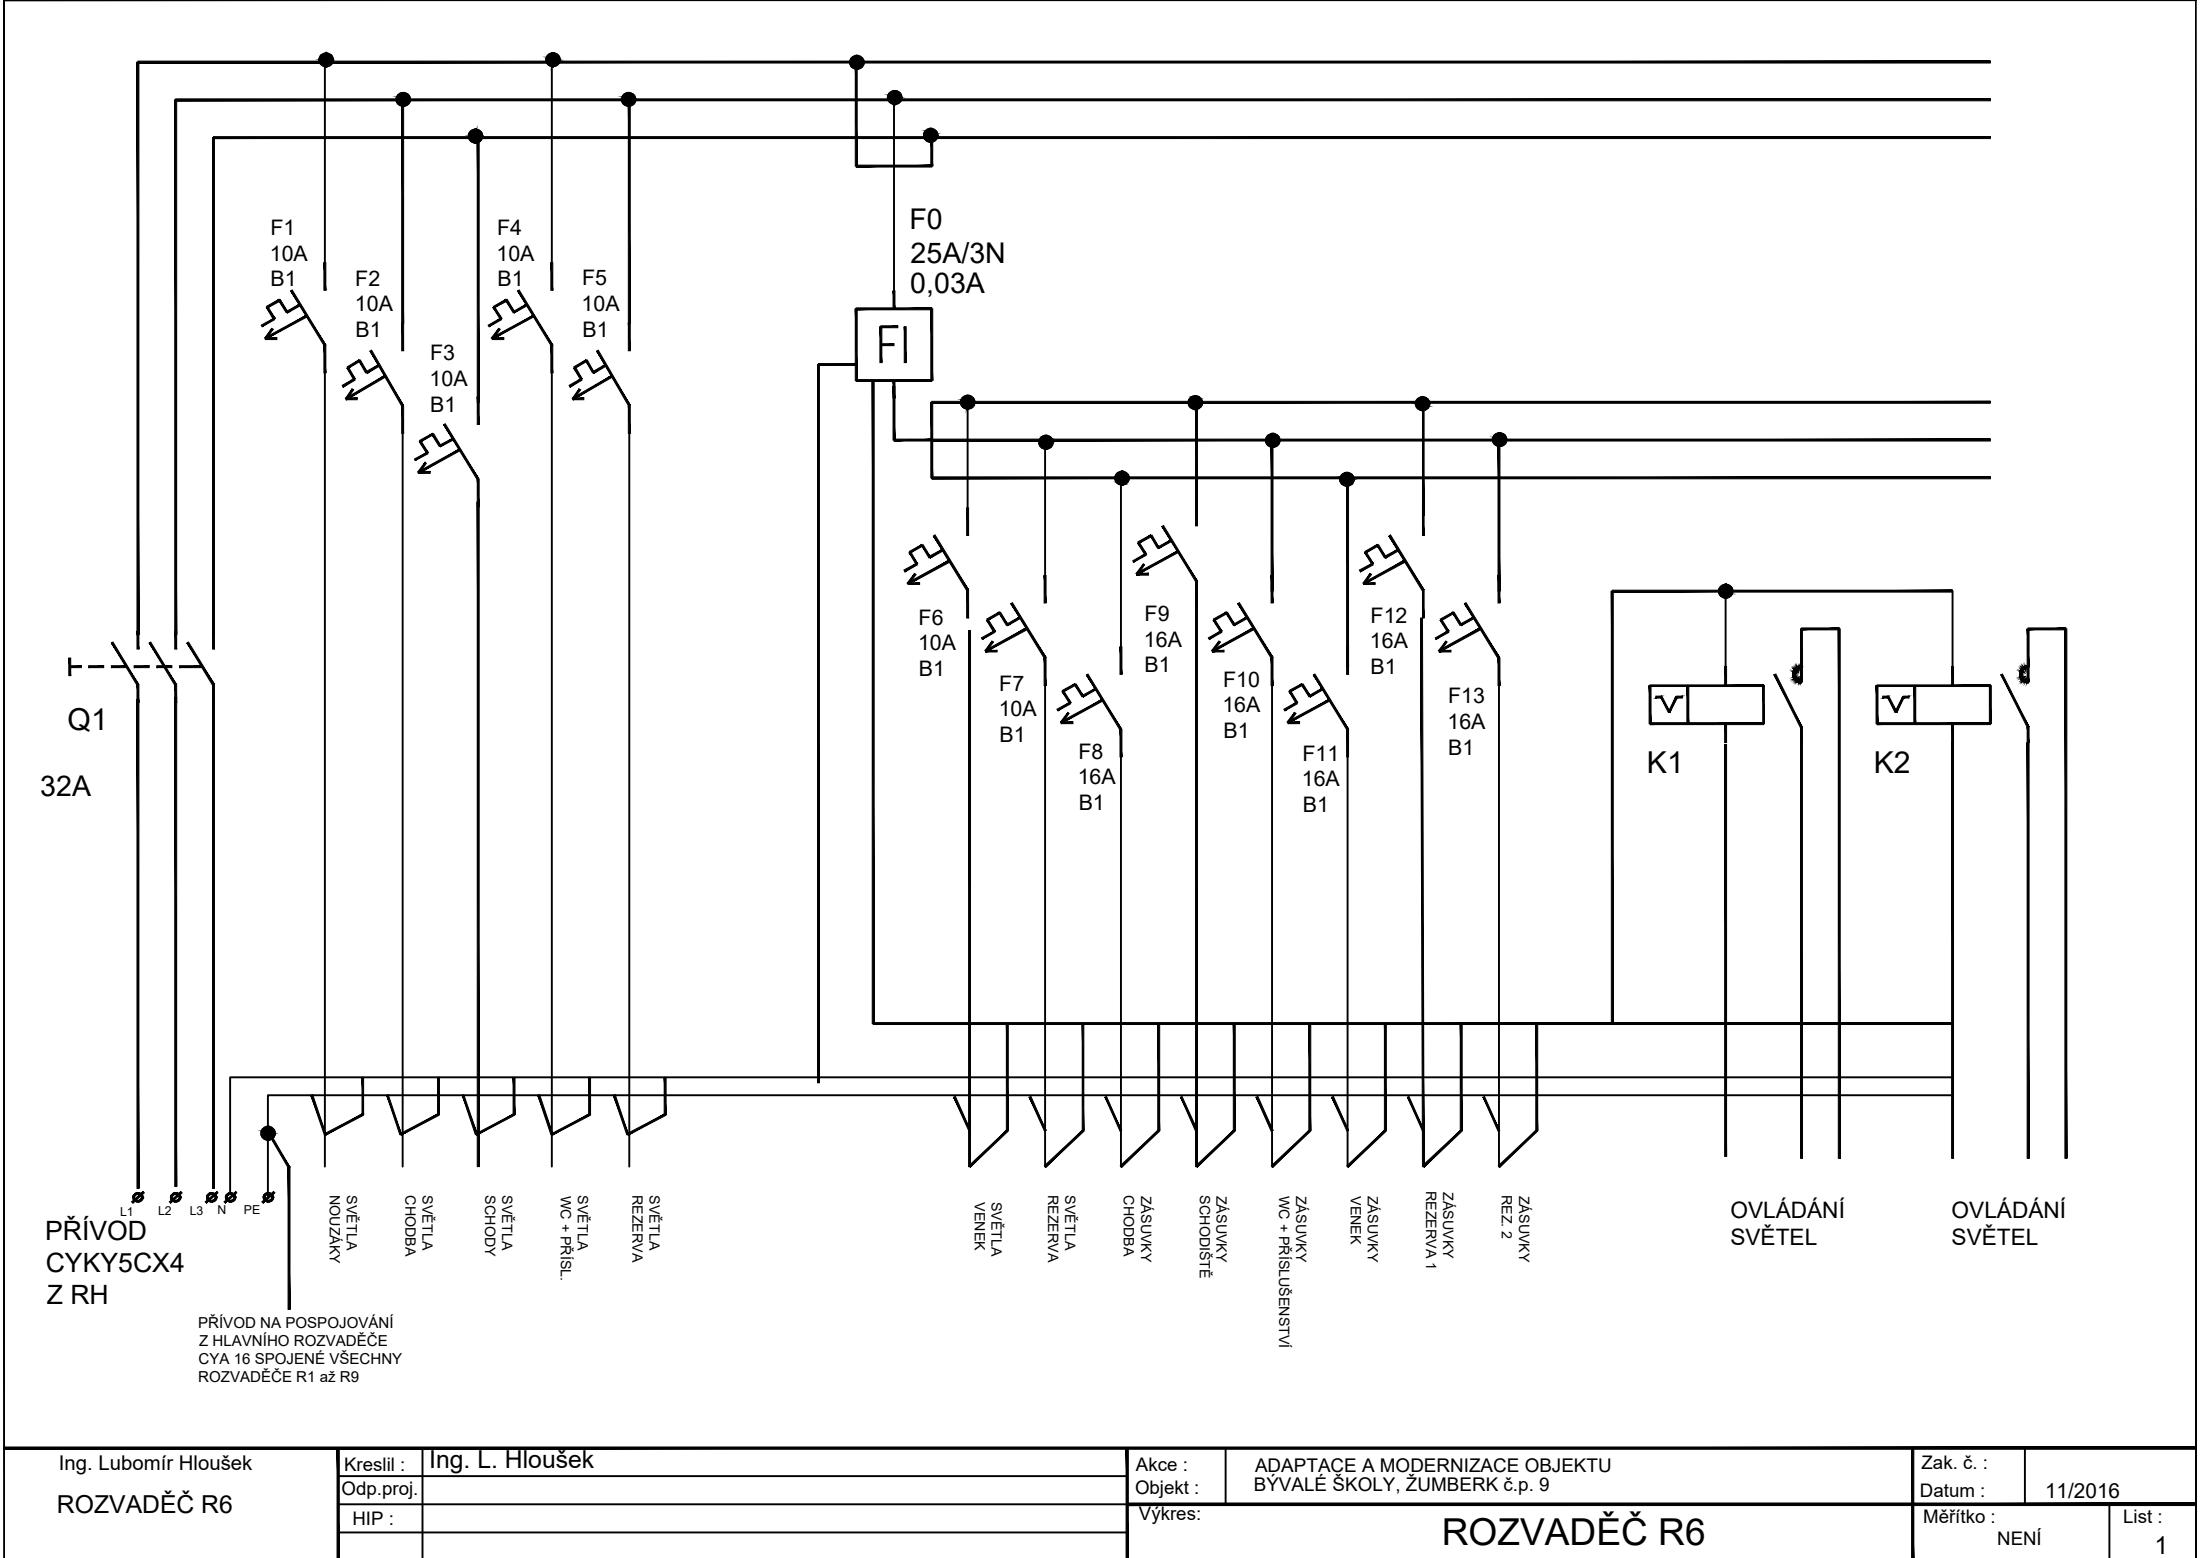

PŘÍVOD
CYKY5CX4
Z RH

PŘÍVOD NA POSPOJOVÁNÍ
Z HLAVNÍHO ROZVADĚČE
CYA 16 SPOJENÉ VŠECHNY
ROZVADĚČE R1 až R9

Ing. Lubomír Hloušek ROZVADĚČ R6	Kreslil :	Ing. L. Hloušek	Akce :	ADAPTAČE A MODERNIZACE OBJEKTU BÝVALÉ ŠKOLY, ŽUMBERK č.p. 9	Zak. č. :	11/2016
	Odp.proj.		Objekt :			
	HIP :		Výkres:	ROZVADĚČ R6	Měřitko :	List :
					NENÍ	1