


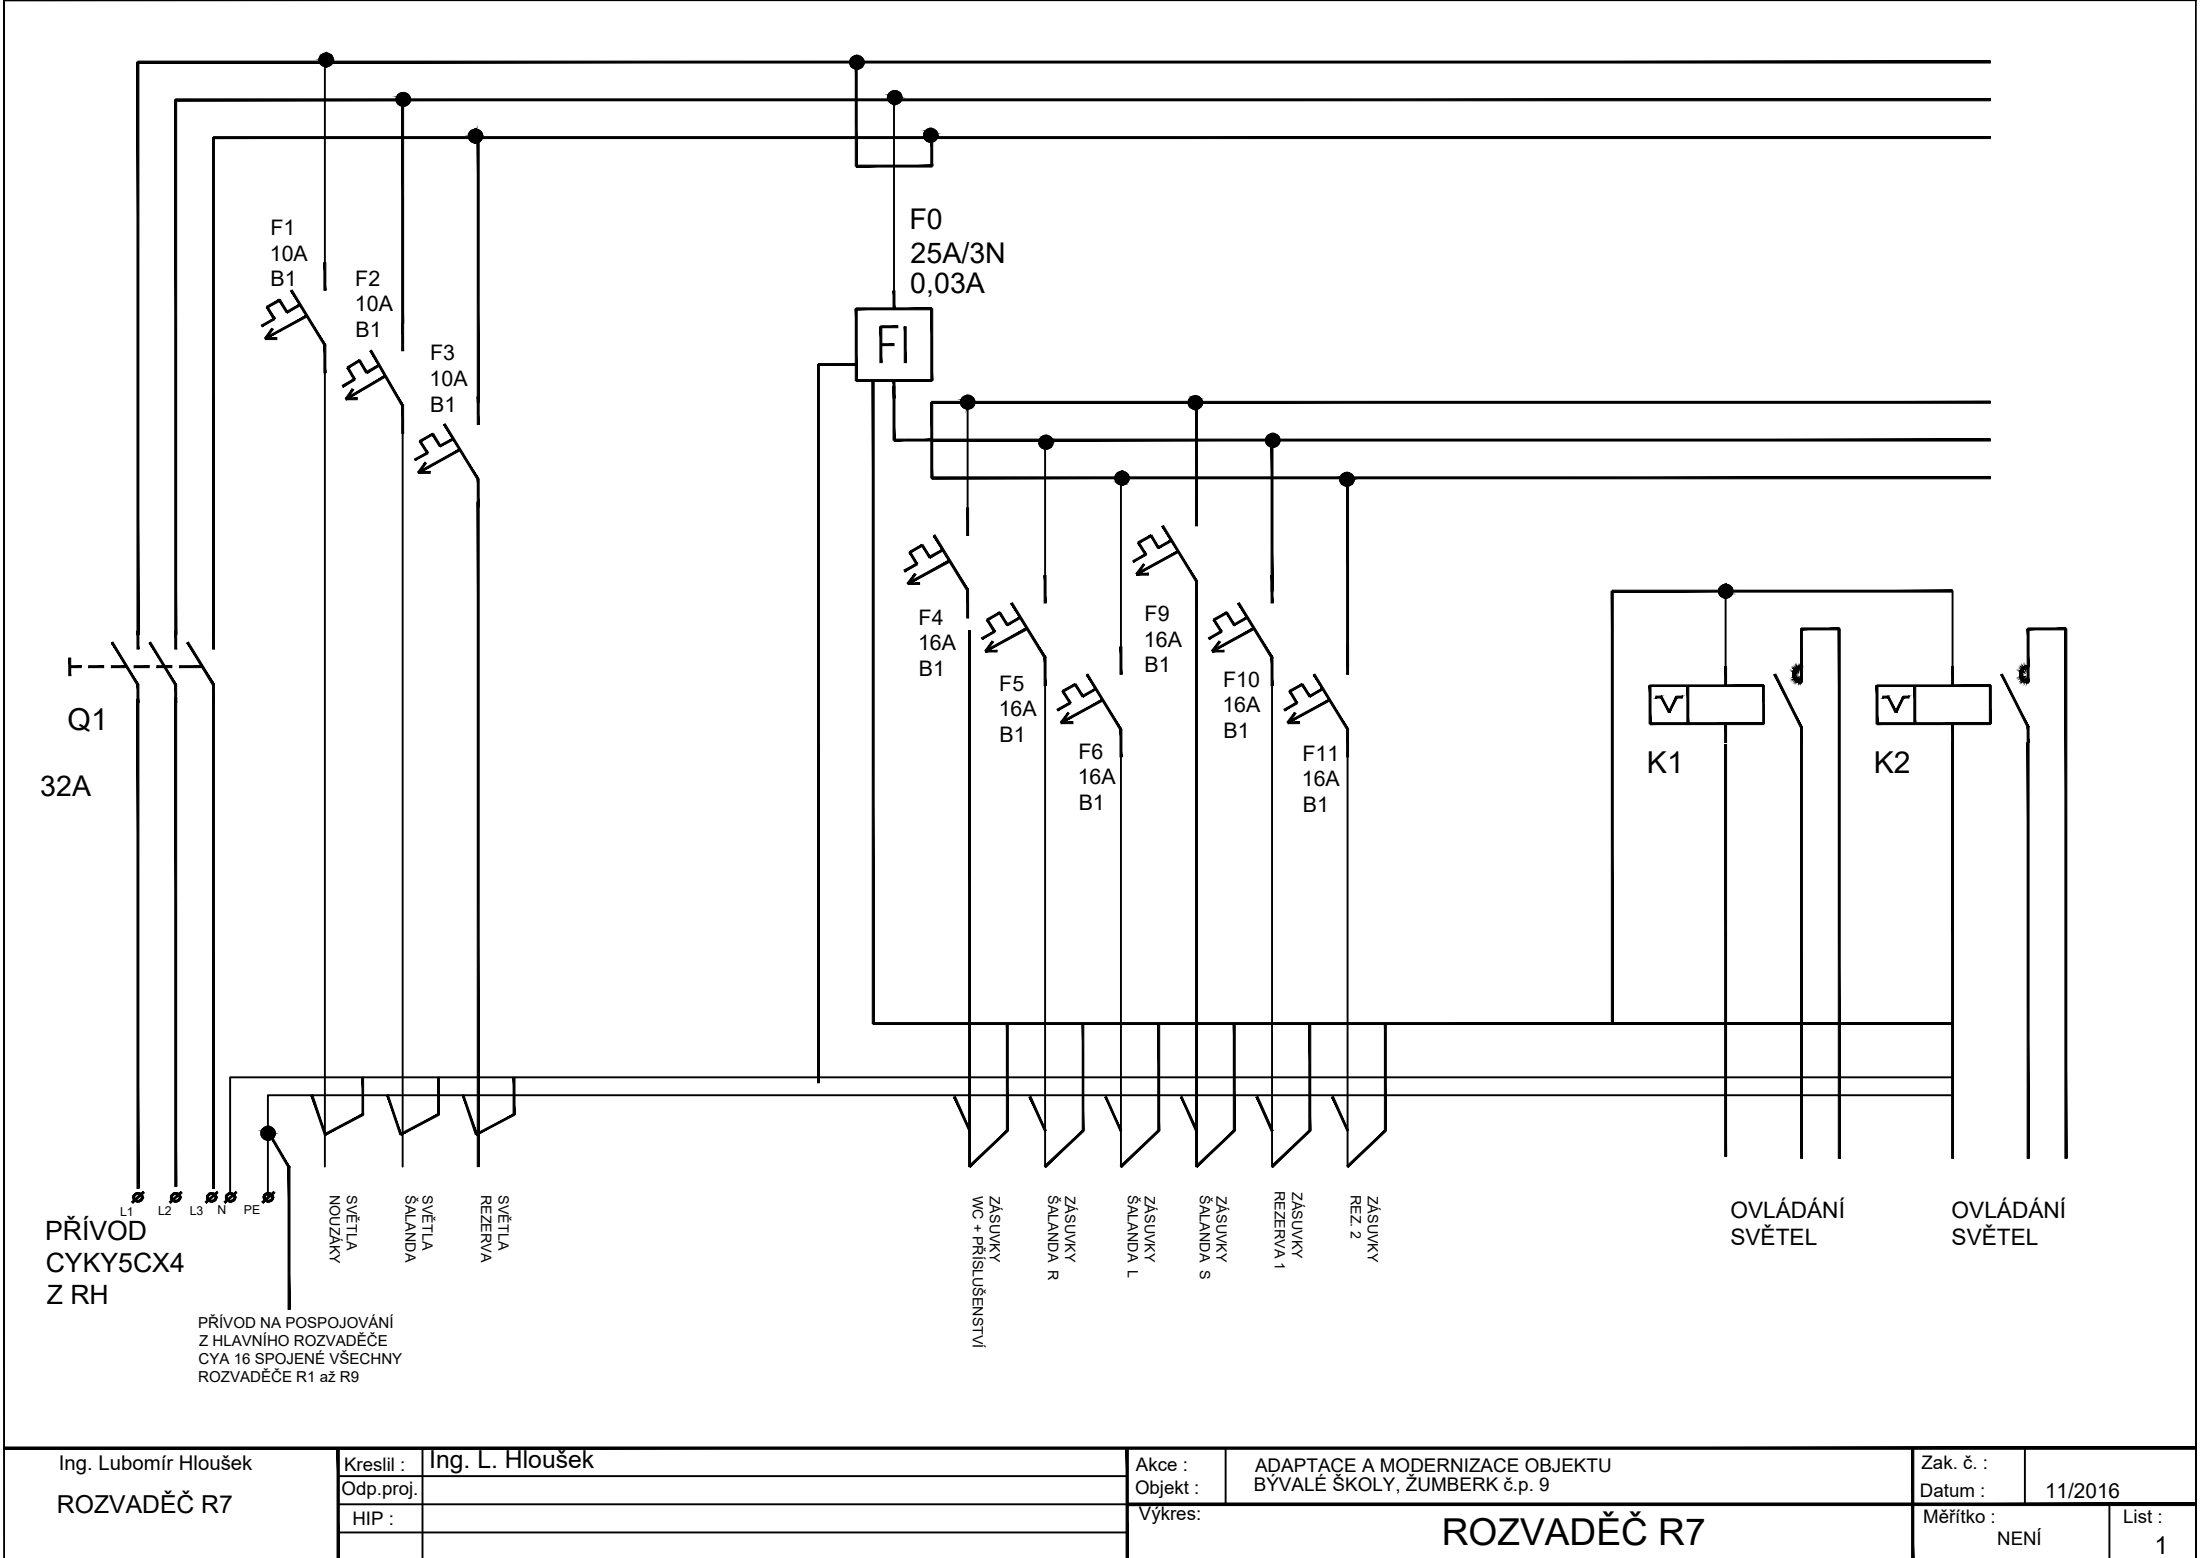

Ing. Lubomír Hloušek ROZVADĚČ R7	Kreslil :	Ing. L. Hloušek	Akce :	ADAPTAČE A MODERNIZACE OBJEKTU BYVALÉ ŠKOLY, ŽUMBERK č.p. 9	Zak. č. :	11/2016
	Odp.proj.		Objekt :			
	HIP :		Výkres:	ROZVADĚČ R7	Měřitko :	List :
					NENí	1