




PŮDORYS 1. PP

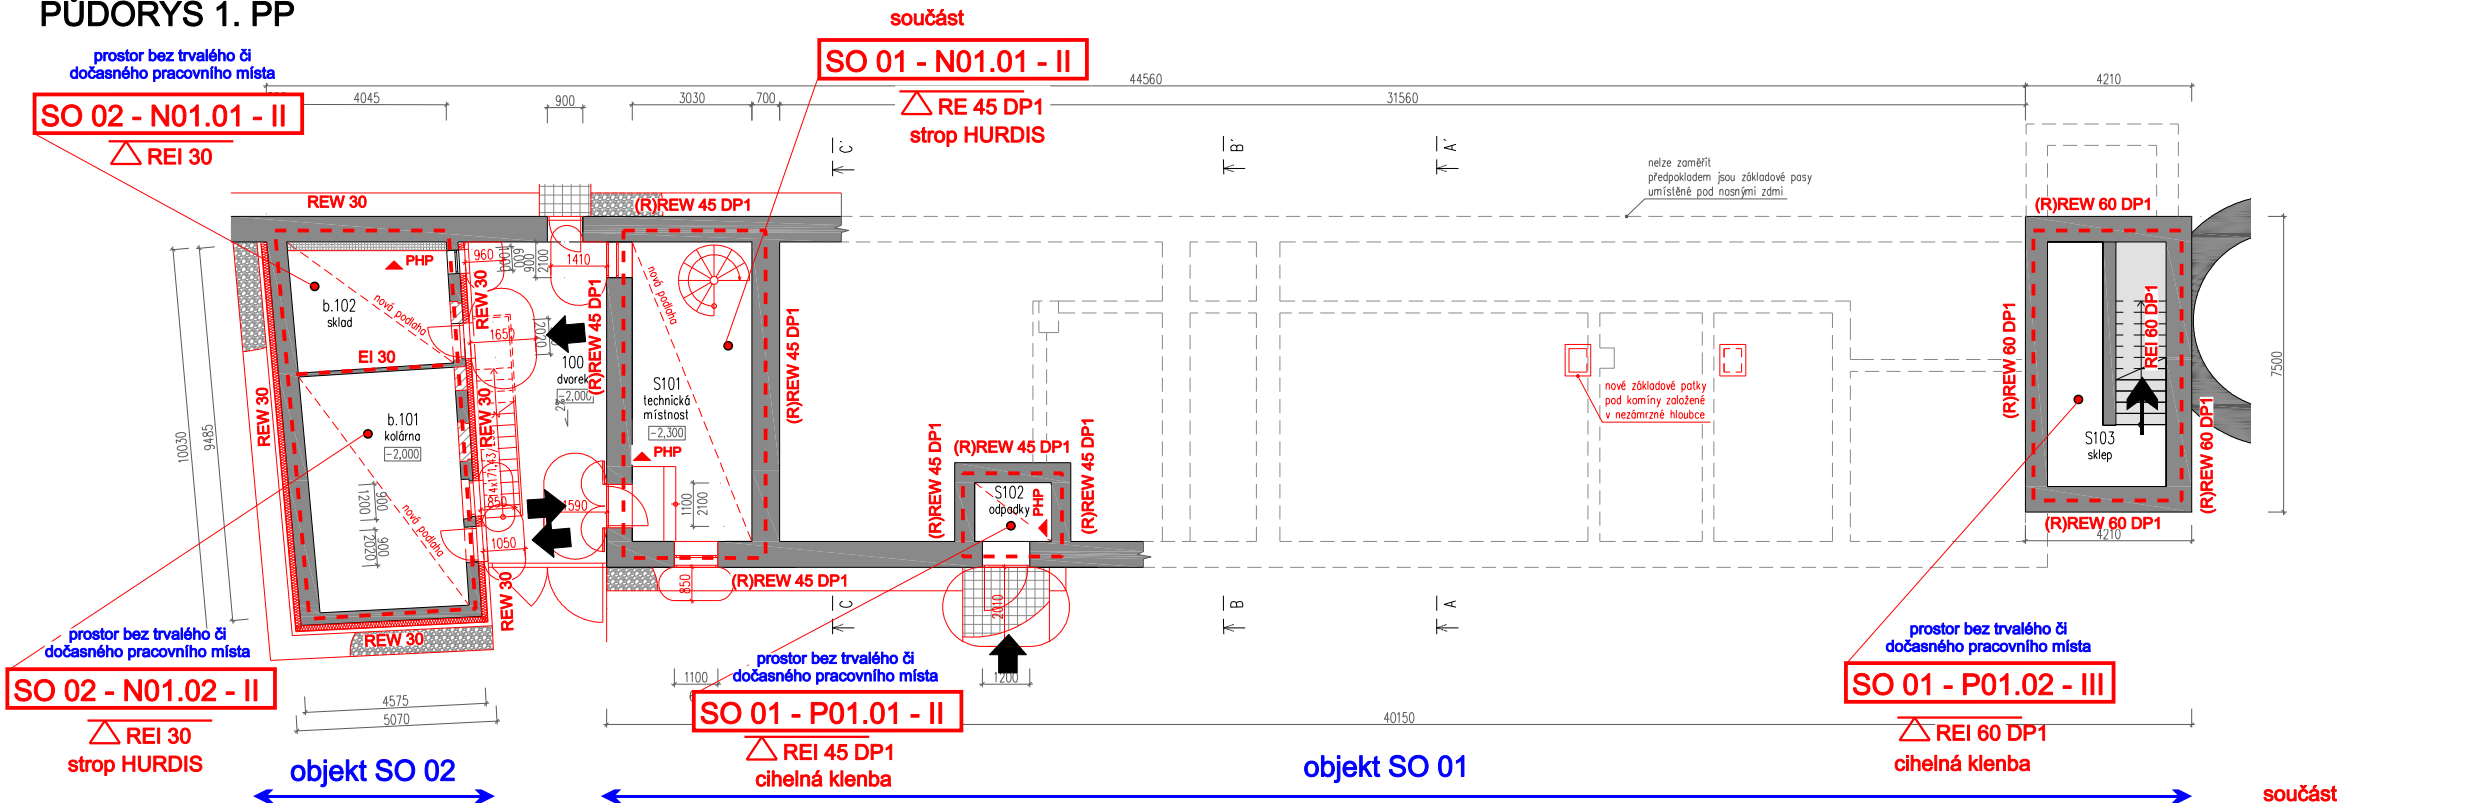

PŮDORYS 1. NP

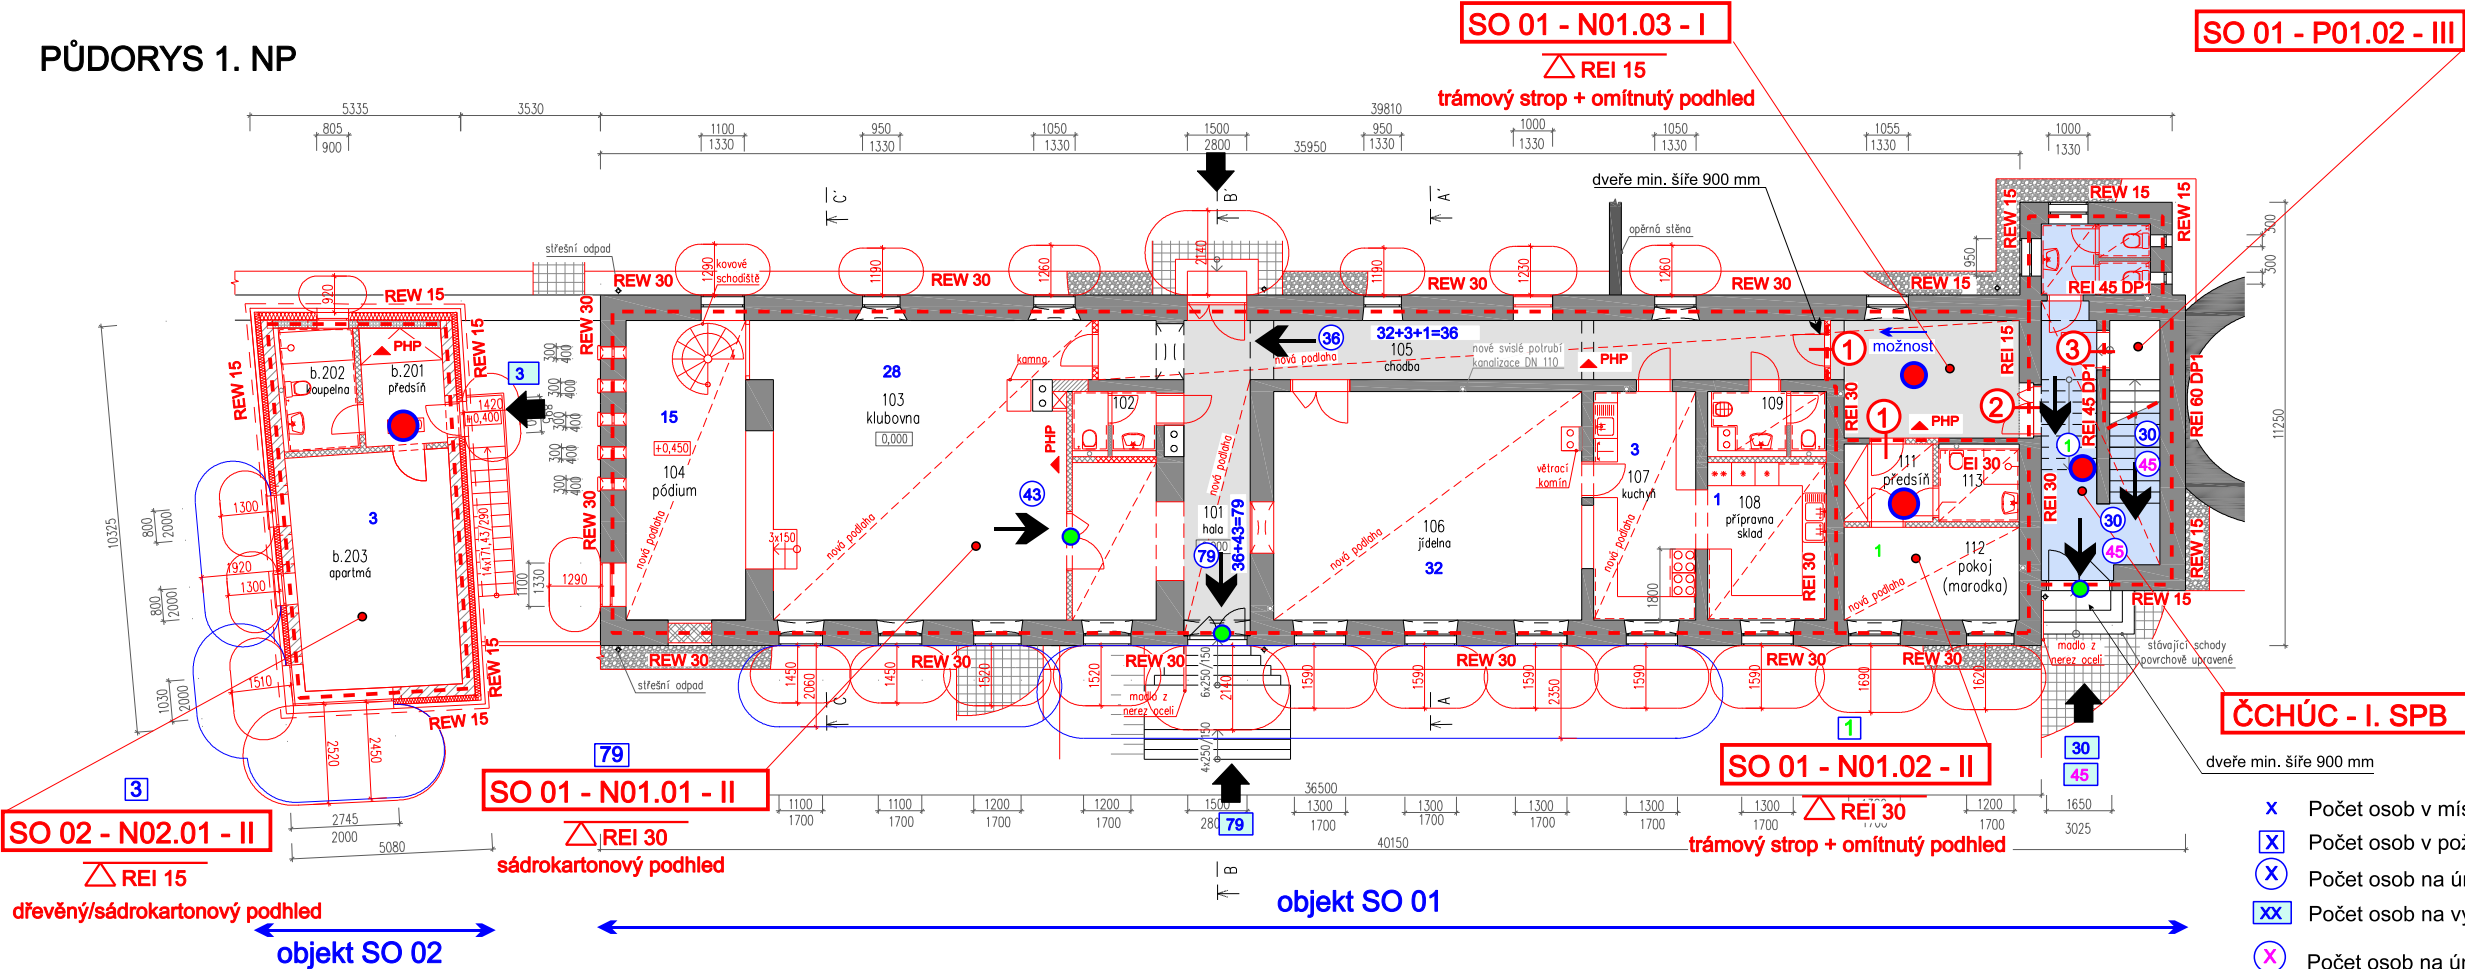

Legenda

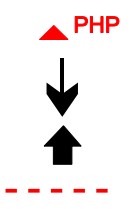

- Přenosný hasicí přístroj
- Směr úniku
- Vstup do objektu (požárního úseku)
- Hranice požárního úseku

- 1 Požární uzávěr EW 15 DP3
- 2 Požární uzávěr EW 15-C2 DP3
- 3 Požární uzávěr EW 30-C2 DP3

Dveřní křídlo bez zámku nebo opatřené panikovým zámkem (kováním, klikou dle ČSN EN 179)
Platné pro dveře na únikových cestách, které při běžném provozu jsou zajištěny proti vstupu nepovolaných osob (např. mechanicky uzamčeny)

- Požárně nebezpečný prostor vedoucí do stavebního pozemku investora (stanovený hustotou tepelného toku)
- Požárně nebezpečný prostor vedoucí do stavebního pozemku investora (stanovený % požárně otevřená plochy)
- ČCHÚC - I. SPB
- Komunikační prostory
- Zařízení autonomní detekce a signalizace kouře

Legenda místností

objekt SO 01

číslo místnosti	účel místnosti	plocha m ²
S101	technická místnost	23,00
S102	odpadky	2,91
S103	sklep	18,60

objekt SO 02

číslo místnosti	účel místnosti	plocha m ²
100	dvorek	27,96
b.101	kolárna	22,14
b.102	sklad	13,81

Legenda místností

objekt SO 01

číslo místnosti	účel místnosti	plocha m ²
101	hala	20,77
102	pohotovostní WC	3,18
103	klubovna	56,51
104	pódium	23,03
105	chodba	41,51
106	jídlena	45,28
107	kuchyň	15,00
108	přípravná, sklad	12,00
109	WC pro personál	3,88
110	spojovací lávka	3,67
111	předsíň	4,43
112	pokoj, marodka	10,43
113	koupelna s WC	4,01
114	chodba	19,79
115	WC	4,96

objekt SO 02

číslo místnosti	účel místnosti	plocha m ²
b.201	předsíň	6,53
b.202	koupelna s WC	6,50
b.203	apartmá	24,23

- x Počet osob v místnosti
- [x] Počet osob v požárním úseku
- (x) Počet osob na únikové cestě (dle PD)
- [xx] Počet osob na východu (dle PD)
- (x) Počet osob na únikové cestě (dle ČSN)
- [xx] Počet osob na východu (dle ČSN)
- x Počet osob v místnosti - pouze přechodně

NÁZEV AKCE:

Adaptace a modernizace objektu bývalé školy
Místo stavby: Žumberk č. p. 9, obec Žár, pověř. obec Trhové Sviny, k. ú. Žumberk u Nových Hradů
Půdorysy 1. PP a 1. NP - požární schéma

PŘÍLOHA POŽÁRNÍ ZPRÁVY
ZAKÁZKOVÉ ČÍSLO: 2220-16