



PŮDORYS 2. NP

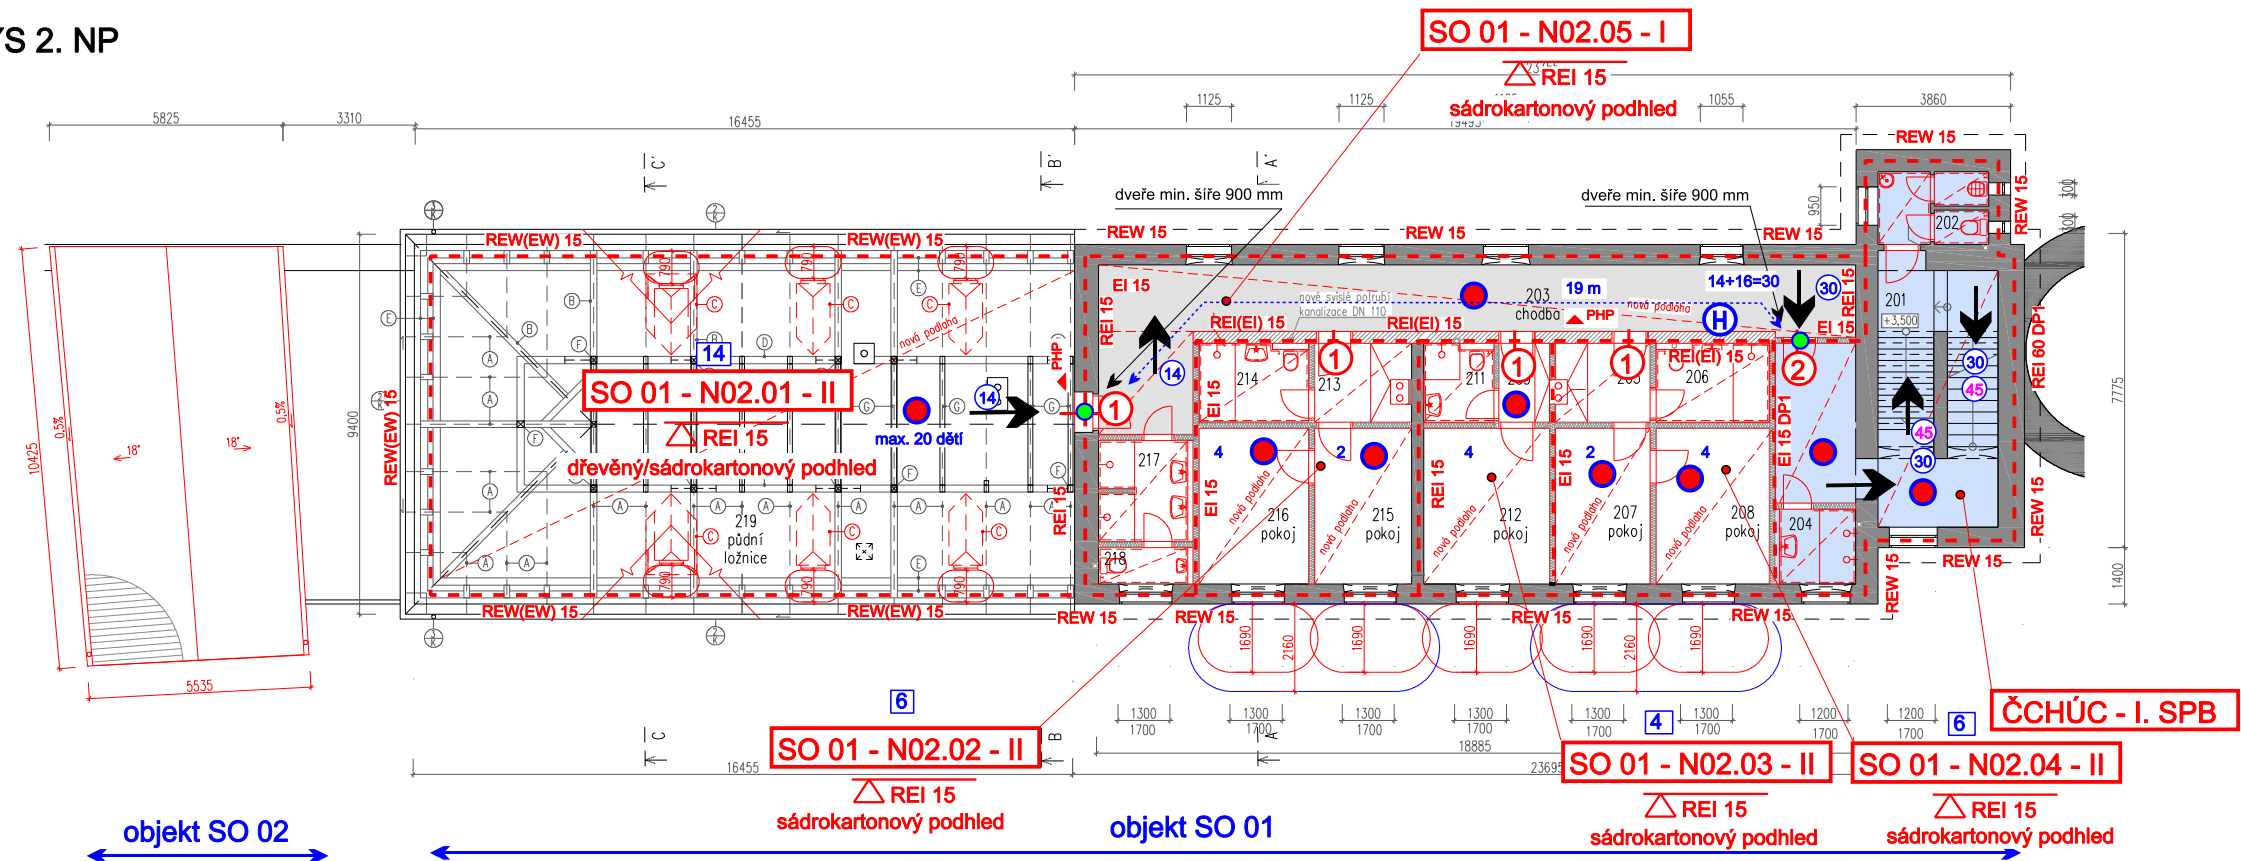

Legenda místností

číslo místnosti	účel místnosti	plocha m²
201	chodba	25,95
202	WC	4,79
203	chodba	37,46
204	sprchy ženy	3,52
205	předsíň	4,43
206	koupelna	5,27
207	pokoj	9,11
208	pokoj	11,26
209	předsíň	2,45
211	koupelna	3,15
212	pokoj	12,07
213	předsíň	4,42
214	koupelna	4,93
215	pokoj	9,29
216	pokoj	10,54
217	sprchy muži	5,60
218	WC muži	2,00
219	půdní ložnice	120,11

PŮDORYS střechy

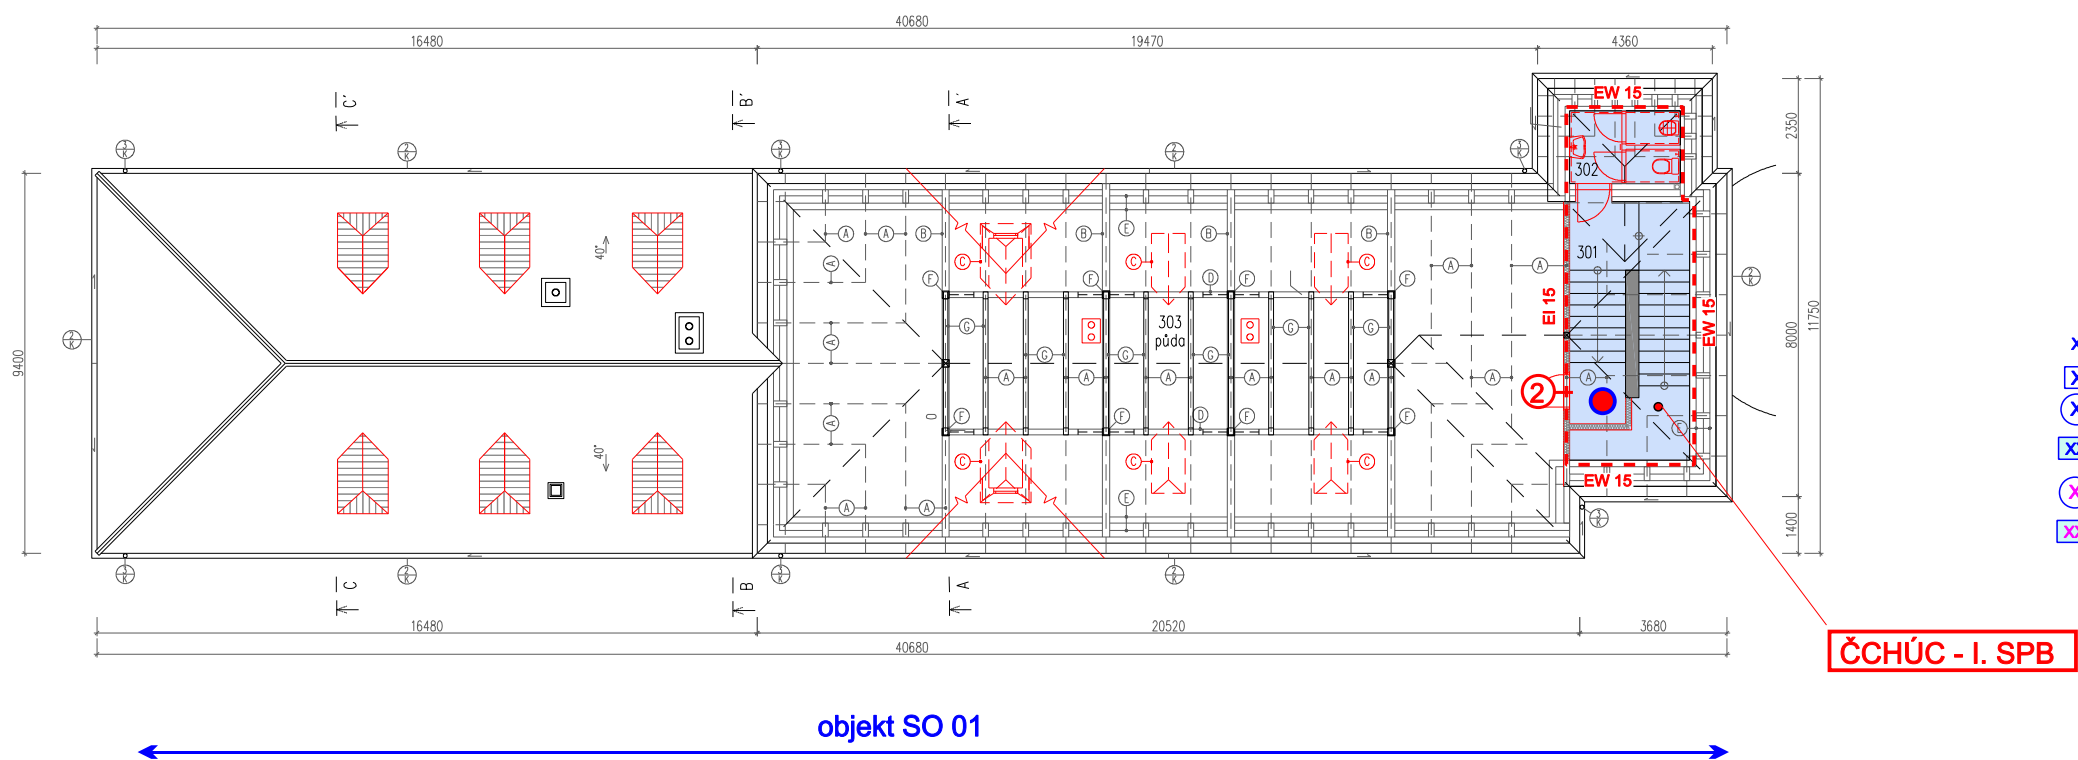

Legenda místností

číslo místnosti	účel místnosti	plocha m²
301	schodiště	17,79
302	WC	4,97
303	půda	153,52

Legenda

- ▲ PHP Přenosný hasicí přístroj
- ↓ Směr úniku
- ↑ Vstup do objektu (požárního úseku)
- - - Hranice požárního úseku

- 1 Požární uzávěr EW 15 DP3
- 2 Požární uzávěr EW 15-C2 DP3
- Dveřní křídlo bez zámku nebo opatřené panikovým zámkem (kováním, klikou dle ČSN EN 179)
Platné pro dveře na únikových cestách, které při běžném provozu jsou zajištěny proti vstupu nepovolných osob (např. mechanicky uzamčeny)
- (H) Hadicový systém s tvarově stálou hadicí o jmenovité světlosti alespoň 19 mm

- Požárně nebezpečný prostor vedoucí do stavebního pozemku investora (stanovený hustotou tepelného toku)
- Požárně nebezpečný prostor vedoucí do stavebního pozemku investora (stanovený % požárně otevřené plochy)
- ČCHÚC - I. SPB
- Komunikační prostory
- Zařízení autonomní detekce a signalizace kouře

NÁZEV AKCE:

Adaptace a modernizace objektu bývalé školy
Místo stavby: Žumberk č. p. 9, obec Žár, pověř. obec Trhové Sviny, k. ú. Žumberk u Nových Hradů
Půdorysy 2. NP a střechy - požární schéma

PŘÍLOHA POŽÁRNÍ ZPRÁVY
ZAKÁZKOVÉ ČÍSLO: 2220-16

