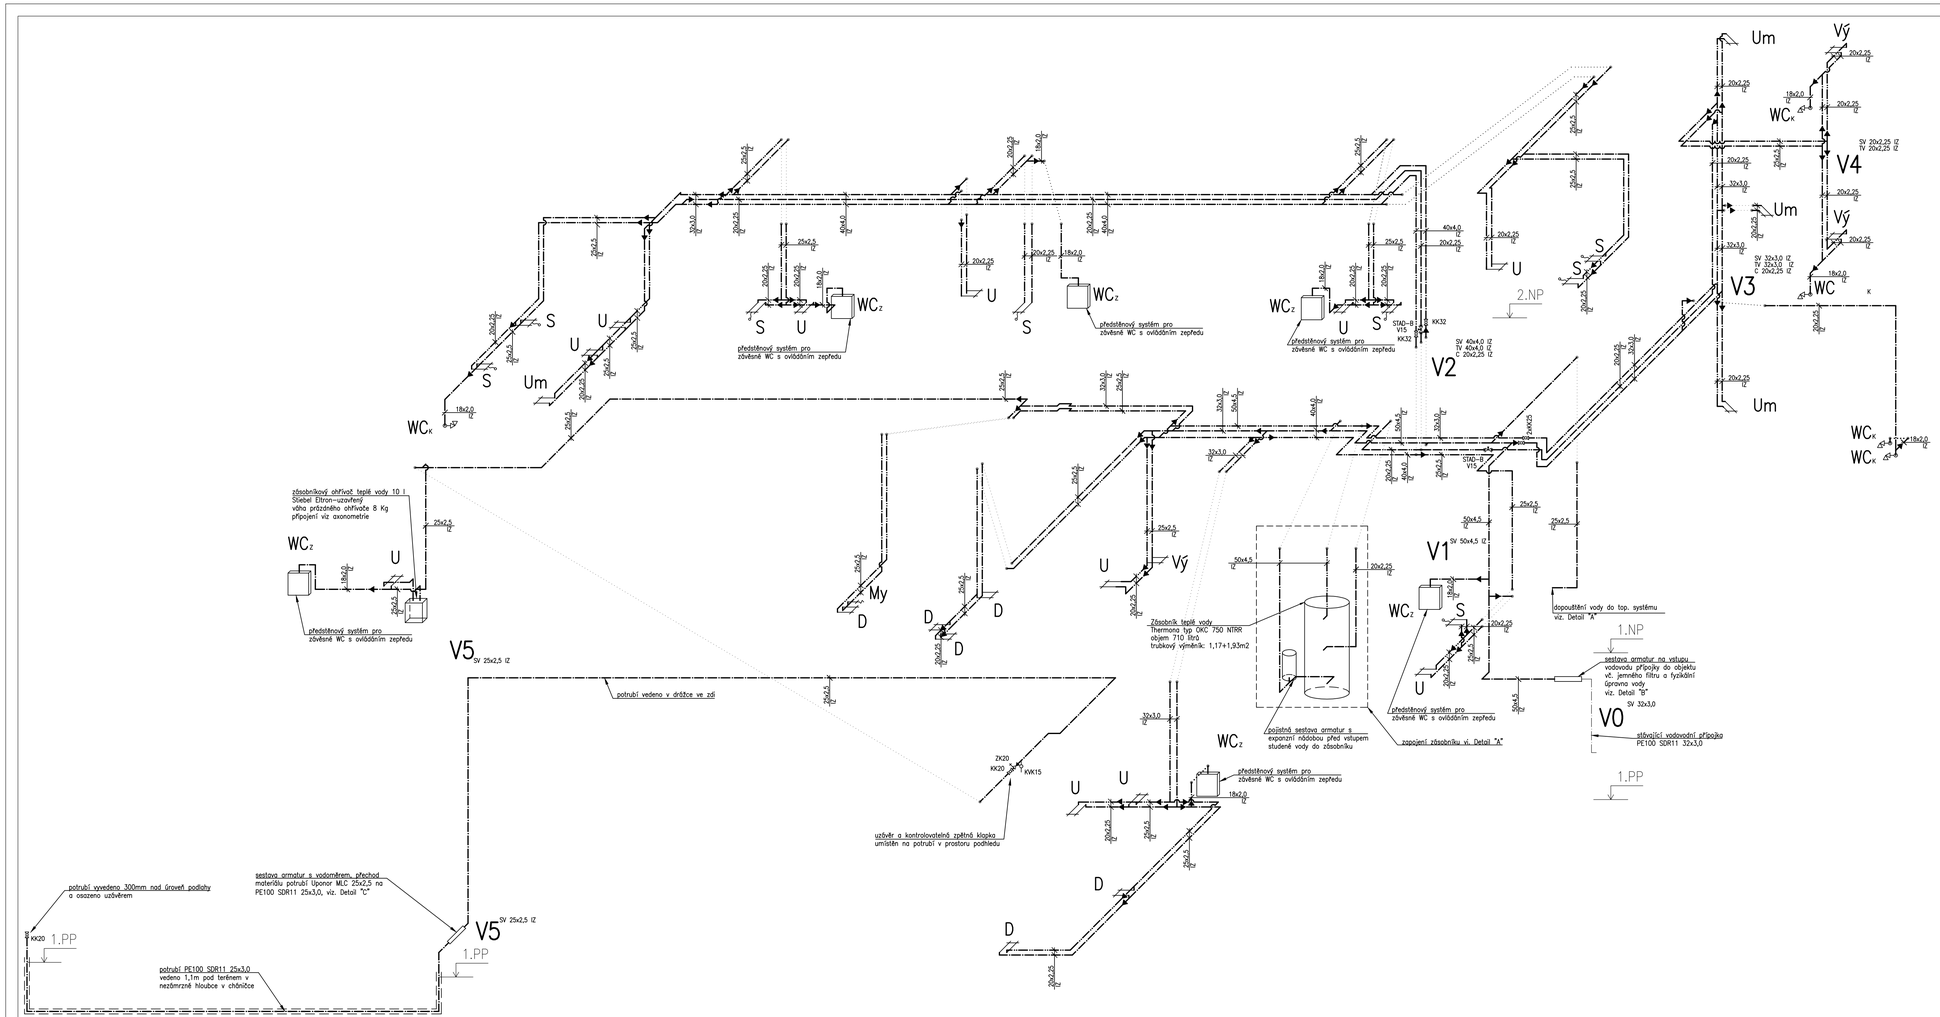

TABULKA TEPELNÝCH IZOLACÍ POTRUBÍ

Potrubí studené vody (SV)

dimenze	tl. tep. iz.	tepelná izolace
18x2,0	9mm	Armacell Tubolit DG
20x2,25	9mm	Armacell Tubolit DG
25x2,5	9mm	Armacell Tubolit DG
32x3,0	9mm	Armacell Tubolit DG
40x4,0	13mm	Armacell Tubolit DG
50x4,5	13mm	Armacell Tubolit DG

Potrubí teplé vody (TV) a cirkulace (C)

dimenze	tl. tep. iz.	tepelná izolace
20x2,25	20mm	Armacell Tubolit DG
25x2,5	20mm	Armacell Tubolit DG
32x3,0	25mm	Armacell Tubolit DG
40x4,0	30mm	Armacell Tubolit DG
50x4,5	30mm	Armacell Tubolit DG

LEGENDA ZAŘIZOVACÍCH PŘEDMĚTŮ

WCz – závěsné WC
WCk – kombi WC
U – umyvadlo
Um – umyvátko
S – sprcha
D – kuchyňský dřez
DD – dvojitý kuchyňský dřez
My – automatická myčka nádobí
Výz – výlevka závěsná

LEGENDA POTRUBÍ

—·—·— – rozvod studené vody
—··—··— – rozvod teplé vody
—···—···— – rozvod cirkulačního okruhu teplé vody

Poznámky:

- potrubí studené vody, teplé vody a cirkulace bude provedeno z vícevrstvého potrubí Uponor MLC
- potrubí bude opatřeno tepelnou izolací dle zásad uvedených v tabulce ve výkresové dokumentaci
- potrubí bude řádně upevněno na závěsech a konzolách. Typ uchycení dle používaného systému prováděcí firmy.
- teplotní roztažnost potrubí bude řešena dle montážních předpisů výrobce, přednostně přirozenými kompenzátory L, Z, v trasách vedení potrubí.
- přesné typy zařizovacích předmětů a výtokových armatur budou specifikovány investorem společně s architektem při realizaci.
- umístění zařizovacích předmětů a následně i přípojek pro jejich napojení bude řešeno v koordinaci s dodavateli kuchyně a architektonickým řešením interiéru

±0,000 = 540,790 m n.m., B.p.v. / souřadnicový systém S–JTSK

HIP:	Ing. arch. P.Řehořka	Vypracoval:	D.Pluhůček	TZB PROJEKT — Ing. Jaroslav Prokeš, Jírovcova 15, 623 00 Brno, tel./fax: +420 737 348742, email: info@projektztb.eu, http://www.projektztb.eu
Zodp.projektant:	Ing. J.Prokeš	Kreslil:	D.Pluhůček	
Investor :	Pionýr, z.s., Senovážné nám. 977/24, 11647 Praha 1, zastoup. Mgr. Martin Bělohlávek			
Místo stavby:	Žumberk č.p.9, PSČ 374 01 Trhové Sviny, okres České Budějovice	Formát :	12xA4	
Název stavby :	**Adaptace a modernizace objektu bývalé školy** Žumberk č.p.9	Stupeň :	RDS	
		Ev.číslo zak :	2016066	
		Datum :	12/2016	
Stavební objekt: SO 01 a SO 02 rekreační objekt		Měřítko :	1:50	
Část :	ZDRAVOTNĚ TECHNICKÉ INSTALACE	Číslo výkresu:	ZTI–13	Číslo paré:
Název výkresu :	**VODOVOD – AXONOMETRIE**			