

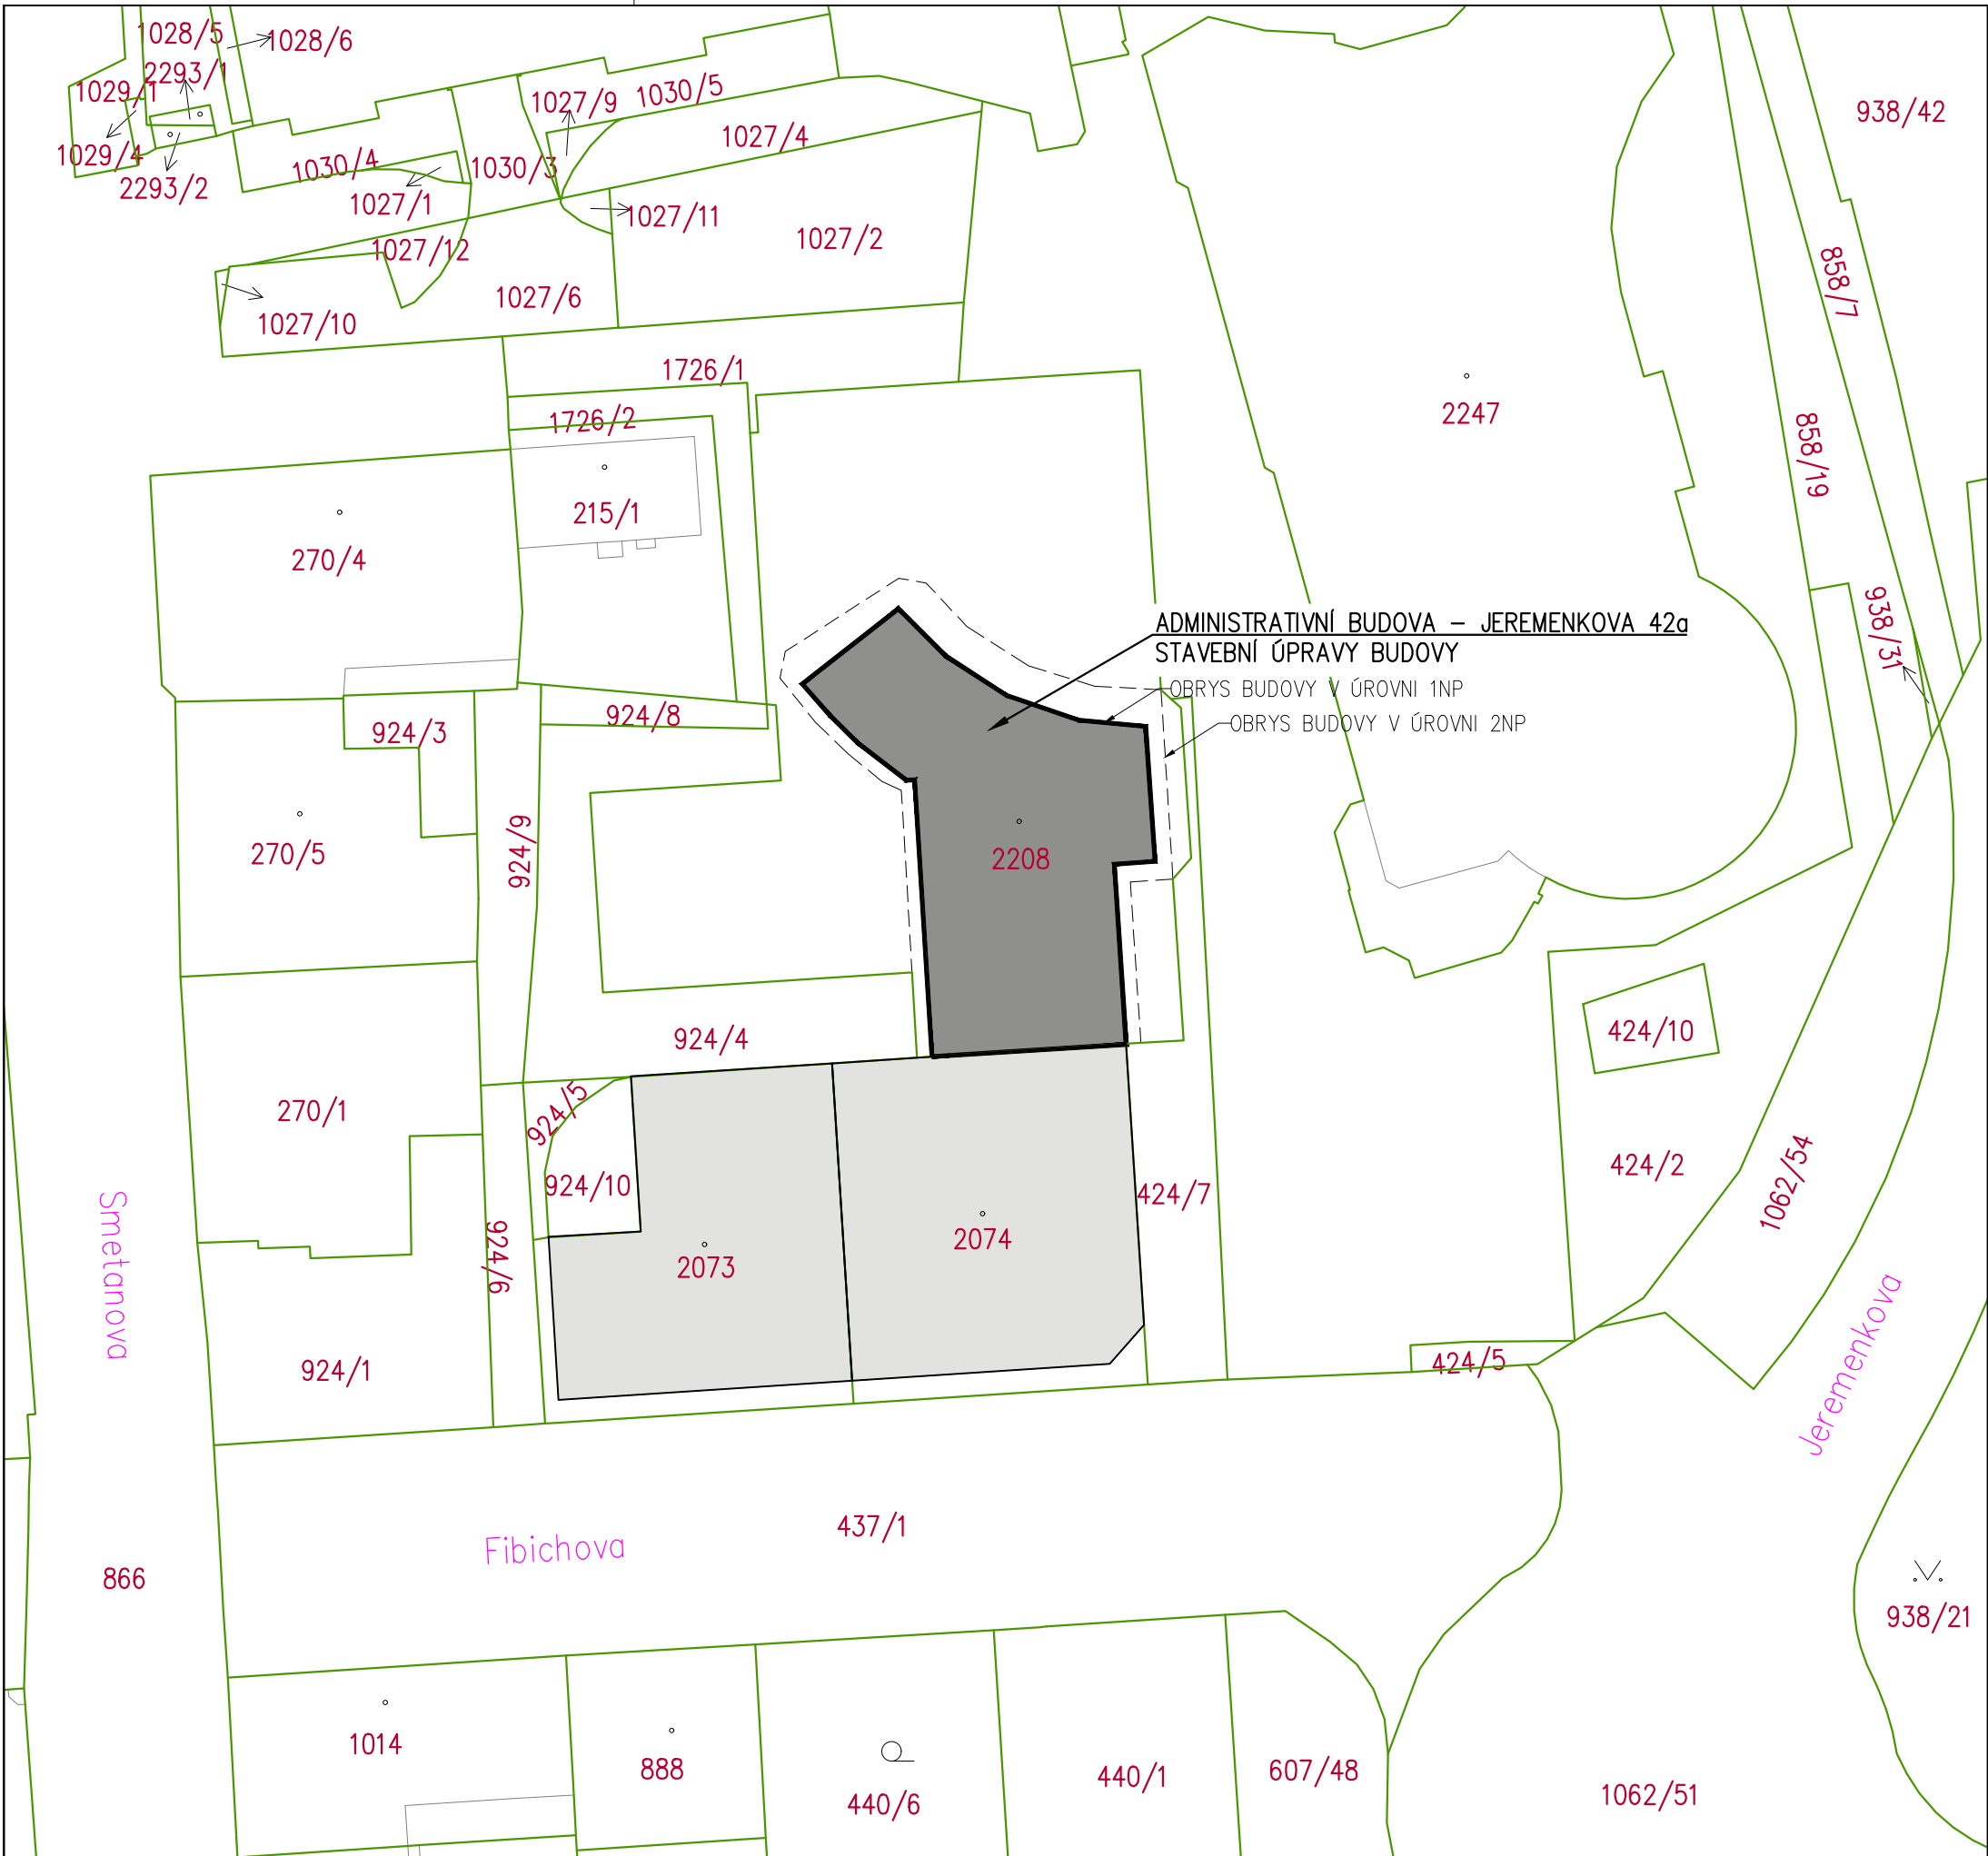


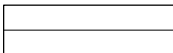

LEGENDA ČAR, ZNAČENÍ A PLOCH

-  HRANICE PARCEL KATASTRU NEMOVITOSTÍ
 -  HRANICE BUDOV KATASTRU NEMOVITOSTÍ
 -  ČÍSLA PARCEL KATASTRU NEMOVITOSTÍ
 -  SOUSEDNÍ BUDOVY
 -  PŮDORYS ADMINISTRATIVNÍ BUDOVY JEREMENKOVA 42a, OLOMOUC – V ÚROVNI 1NP, ZASTAVĚNÁ PLOCHA = 522,00 M²
- STAVEBNÍ ÚPRAVY BUDOVY SPOČÍVAJÍCÍ V:
- VÝMĚNA KOBERCŮ V KANCELÁŘÍCH 1– 3NP
 - VÝMĚNA OBKLADŮ A DLAŽEB V SOCIÁLNÍCH ZAŘÍZENÍCH 1 – 3NP
 - VÝMĚNA SVÍTIDEL ZA LED SVÍTIDLA V 1–3NP
 - VÝMĚNA OTVOROVÝCH VÝPLNÍ V OBVODOVÉM PLÁŠTI BUDOVY 1–3NP
 - DOPLNĚNÍ PŘEDOKENNÍCH ŽALUZIÍ U OKEN VE 2 A 3 NP BUDOVY
 - OPRAVA FASÁDY (NOVĚ STĚRKA A SILIKÁTOVÁ OMÍTKA)
 - VÝMĚNA VMNITRŇNÍCH I VNĚJŠÍCH PARAPETŮ

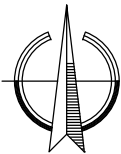

AKCE:			
STAVEBNÍ ÚPRAVY ADMINISTRATIVNÍHO OBJEKTU JEREMENKOVA 1157/42a, NA POZEMKU PARC.Č. ST. 2208, K.Ú. HODOLANY, OLOMOUC			
INVESTOR:		Zdravotní pojišťovna ministerstva vnitra České republiky Divize Morava Jeremenkova 42a, Olomouc, 772 00 Ústředna: +420 585 238 411	
GENERÁLNÍ PROJEKTANT:		FRAZPET s.r.o. Úvoz 493/29, 60200 Brno IČ: 088 26 854, ČKAIT: 1004762 tel: +420 775 554 281, e-mail: petr@frazpet.cz	
ZPRACOVATEL ČÁSTI:			
VYPRACOVALI:			
ČÁST:		MĚŘITKO:	PARÉ:
NÁZEV VÝKRESU:		1:500	
ČÍSLO VÝKRESU:		C 02	
MÍSTO STAVBY:		k.ú. Hodolany 710873, parc.č. st. 2208	
STUPEŇ DOKUMENTACE:		DATUM:	FORMÁT:
PROJEKTOVÁ DOKUMENTACE PRO VÝBĚR ZHOTOVITELE		3/2022	3 x A4