



POHLED OD ZÁPADU_BOČNÍ



POHLED OD SEVERU_ČELNÍ

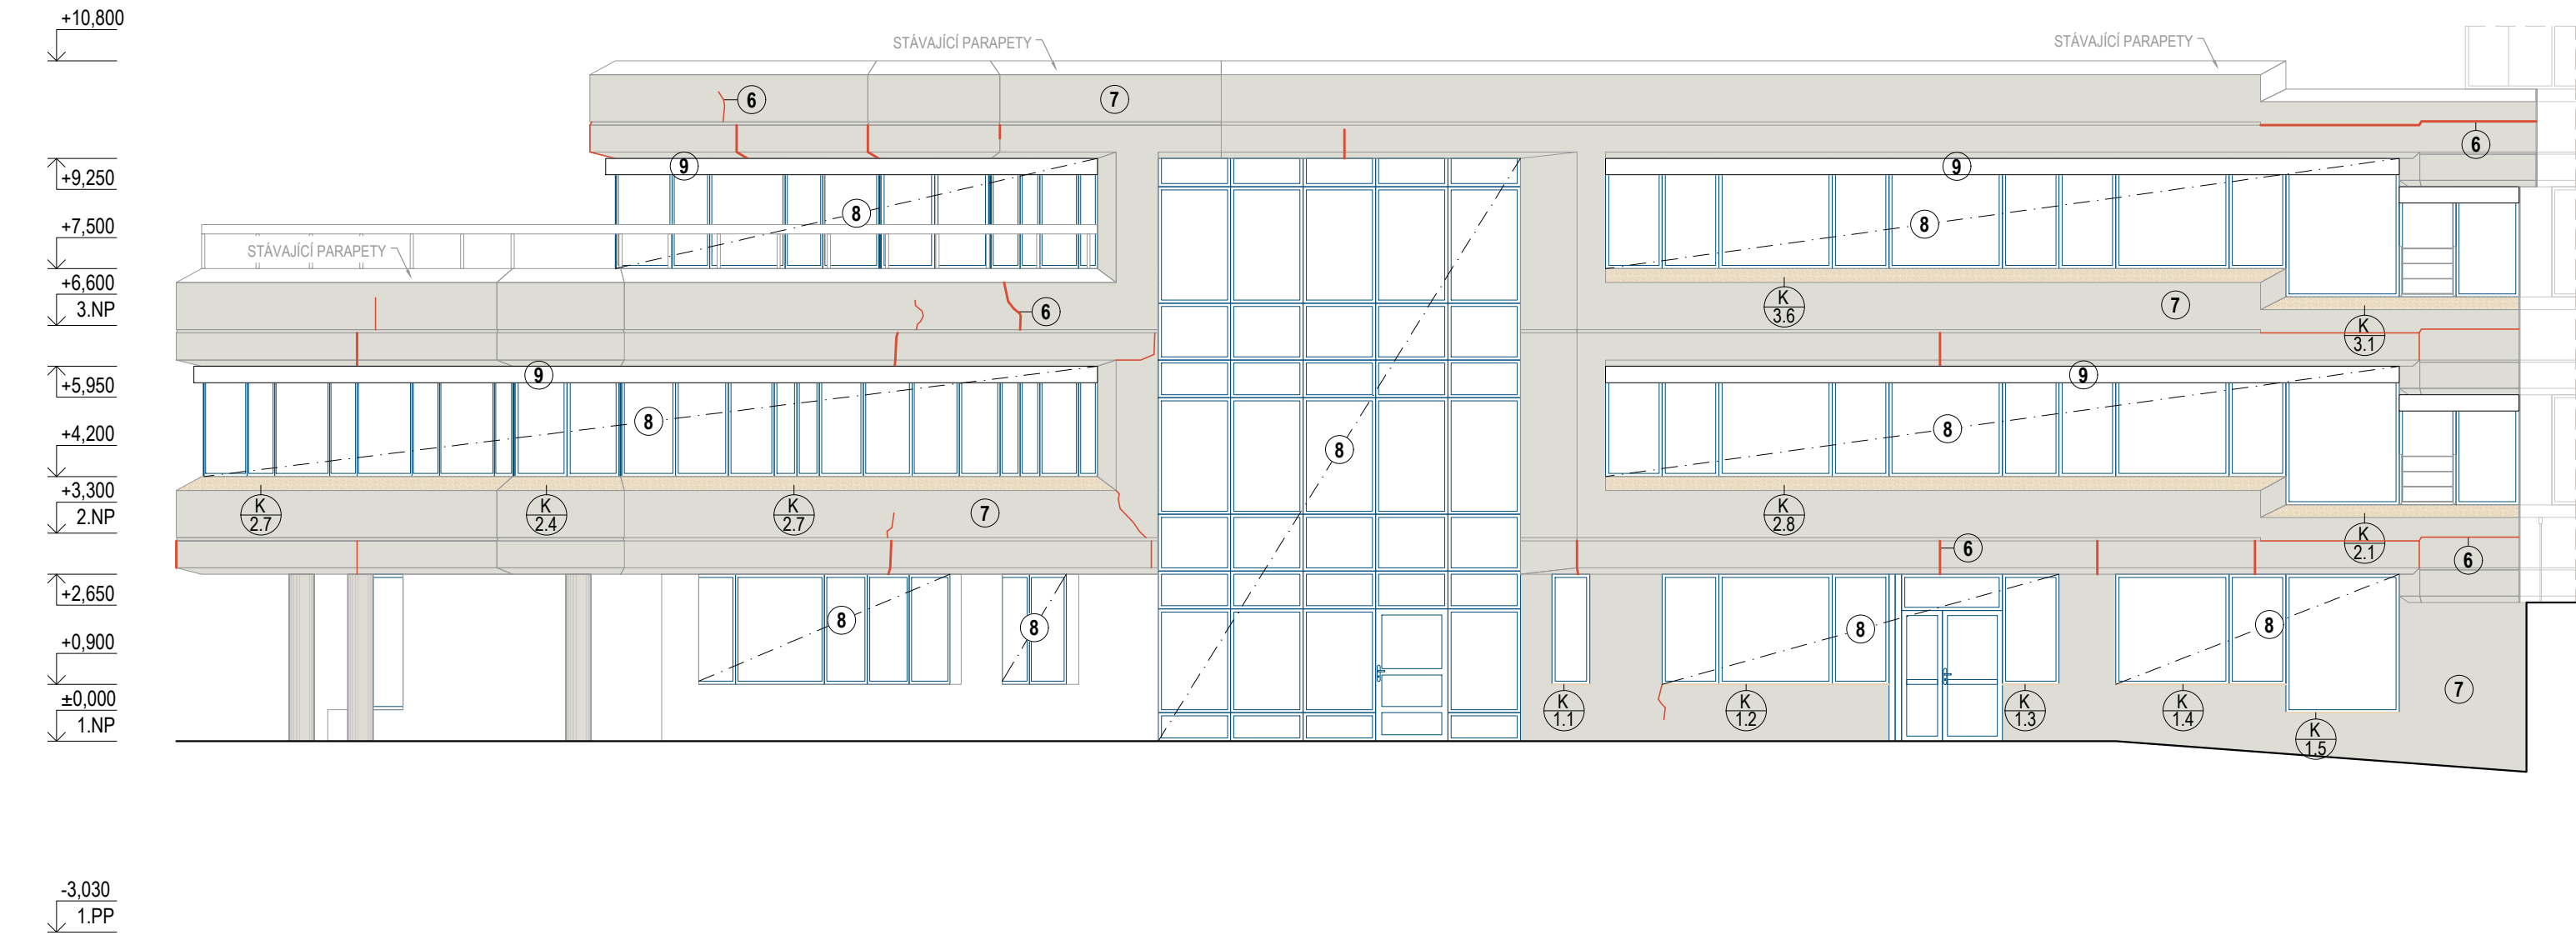

POHLED OD VÝCHODU_BOČNÍ

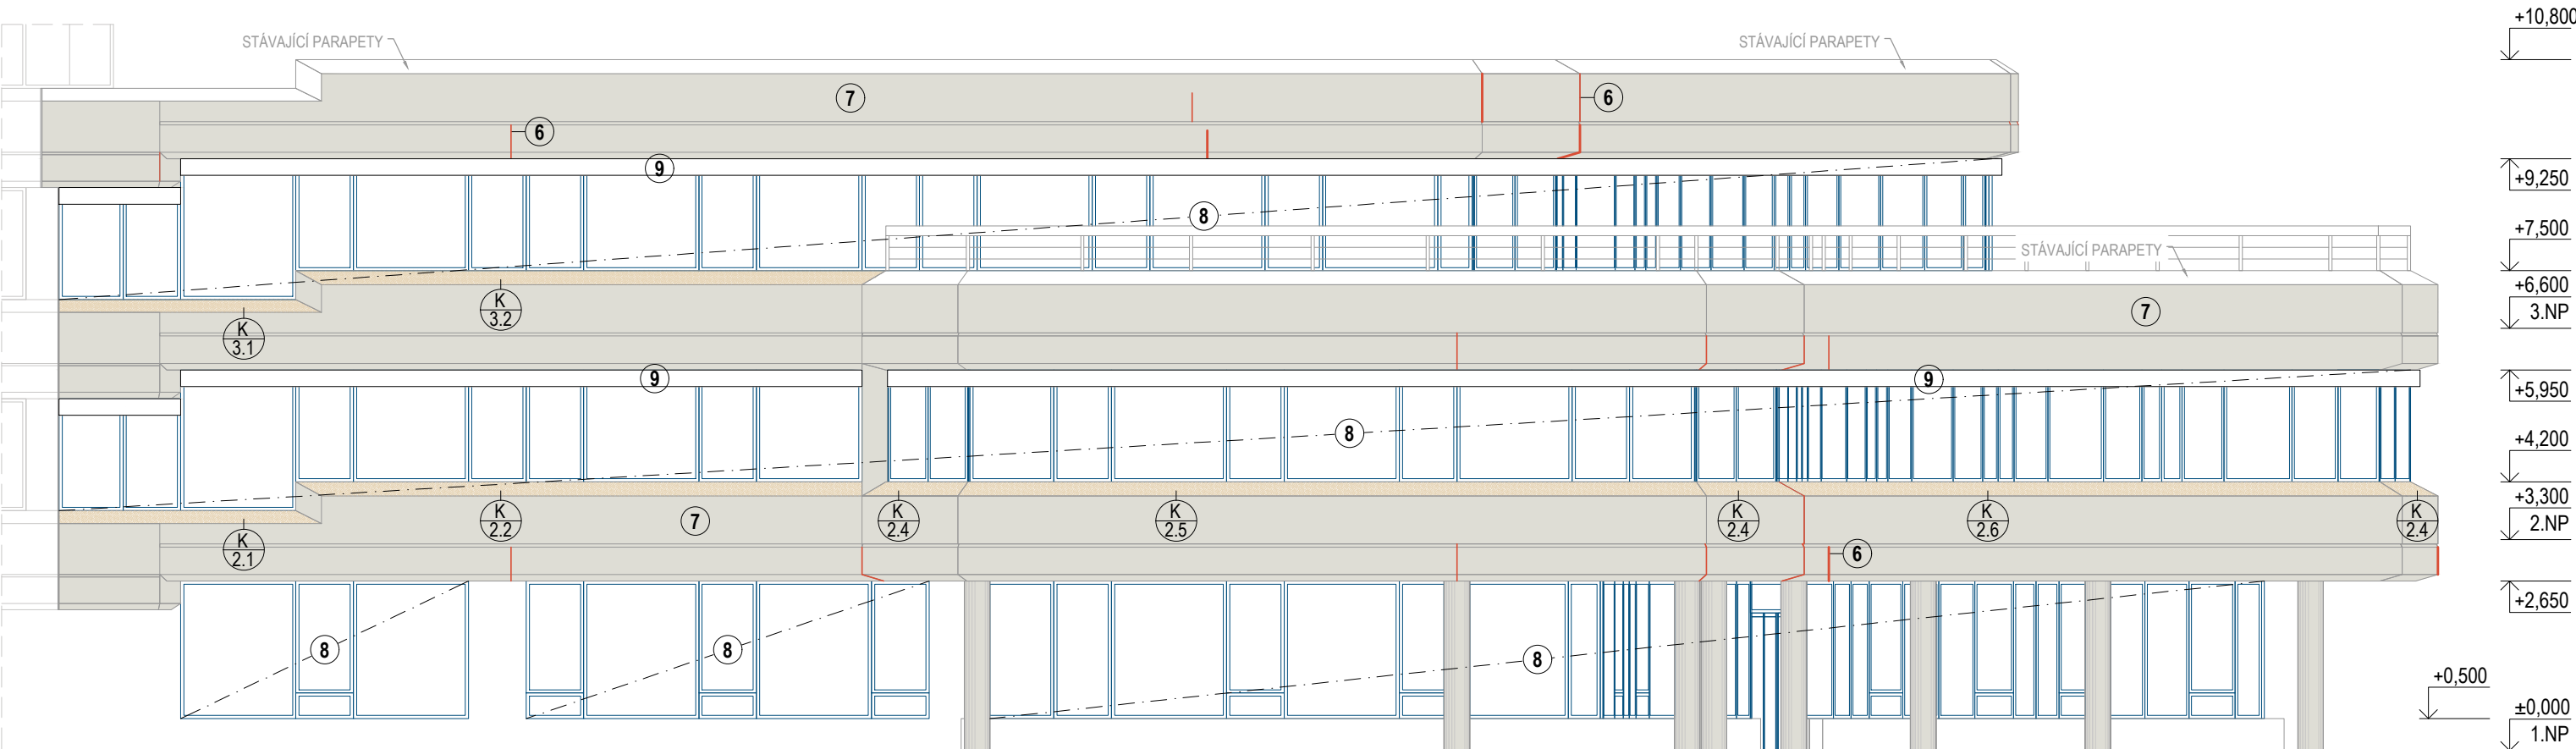

LEGENDA STAVEBNÍCH ÚPRAV

- ① NOVÉ POLOŽENÍ PODLAHOVÉ KRYTINY (KOBRECE) VČ. SOKLÍKU LEPENÉHO NA PVC SYSTÉMOVOU LIŠTU
- ② ZPĚTNÁ MONTÁŽ DVEŘNÍCH KŘÍDEL DO STÁVAJÍCÍCH ZÁRUBNÍ
- ③ OSAZENÍ NOVÝCH ZAŘÍZOVACÍCH PŘEDMĚTŮ SOCIÁLNÍHO ZAŘÍZENÍ
- ④ NOVÉ ZHOTOVENÍ KERAMICKÝCH OBKLADŮ. PLOCHA STĚN NAD OBKLADY NOVĚ OPATŘENA VÝZTUŽNOU VRSTVOU S TKANINOU A ŠTUKOVOU OMÍTKOU A MALBOU
- ⑤ NOVÉ ZHOTOVENÍ KERAMICKÉ DLAŽBY
- ⑥ OPRAVA PRASKLIN NA FASÁDĚ
- ⑦ POVRCHOVÁ ÚPRAVA FASÁDY SPOČÍVAJÍCÍ V APLIKACI KONTAKTNÍHO NÁTĚRU, VÝZTUŽNÉ VRSTVY S TKANINOU A SILIKÁTOVÉ ZATÍRANÉ OMÍTKY APLIKOVÁNO NA SVISLÉ I VODOROVNÉ ČÁSTI FASÁDY
- ⑧ NOVÉ VNĚJŠÍ VÝPLNĚ OTVORŮ - HLINÍK, ODSŤÍN ANTRACIT
- ⑨ NOVÉ PŘEDOKENNÍ ŽALUZIE, HLINÍKOVÁ KRYCÍ LIŠTA, ODSŤÍN ANTRACIT

SCHÉMA BUDOVY

AKCE: **STAVEBNÍ ÚPRAVY ADMINISTRATIVNÍHO OBJEKTU JEREMENKOVA 1157/42a, NA POZEMKU PARC.Č. ST. 2208, K.Ú. HODOLANY, OLOMOUC**

INVESTOR: **Zdravotní pojišťovna ministerstva vnitra České republiky**
Divize Morava
Jeremenkova 42a, Olomouc, 772 00
Ústředna: +420 585 238 411



GENERÁLNÍ PROJEKTANT: **FRAZPET s.r.o.**
Úvoz 493/29, 60200 Břmo
IČ: 088 26 854, ČKAIT: 1004762
tel: +420 775 554 281, e-mail: petr@frazpet.cz



ZPRACOVATEL ČÁSTI:

VYPRACOVALI:	ING. VÍT KUČERA, PETR ZELINKA		
ČÁST:	D 1.1. ARCHITEKTONICKO STAVEBNÍ ŘEŠENÍ	MĚŘÍTKO:	PARÉ:
NÁZEV VÝKRESU:	SO01_ADMINISTRATIVNÍ BUDOVA POHLEDY_navrhovany stav	1:100	
ČÍSLO VÝKRESU:	D 1.1.10.		
MÍSTO STAVBY:	k.ú. Hodolany 710873, parc.č. st. 2208		
STUPEŇ DOKUMENTACE:	PROJEKTOVÁ DOKUMENTACE PRO VÝBĚR ZHOTOVITELE		DATUM: 3/2022
			FORMÁT: 6 x A4