
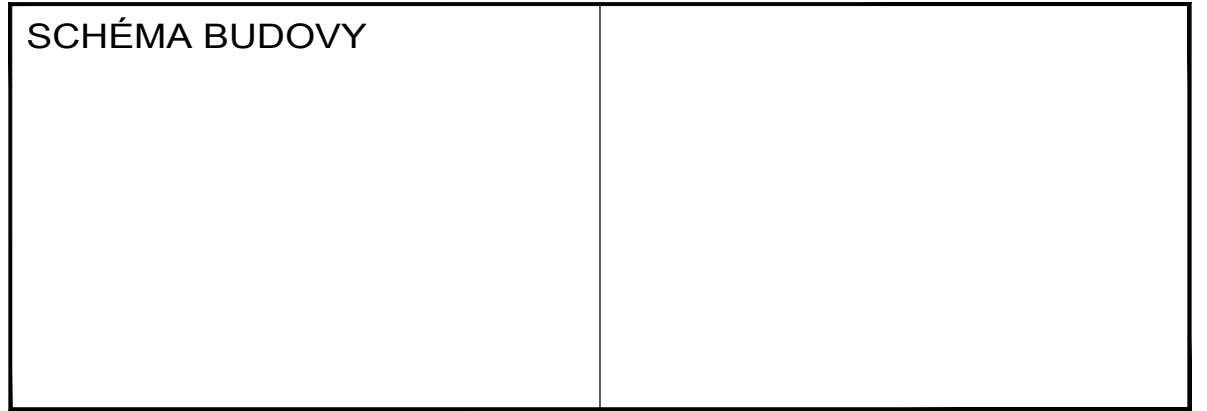
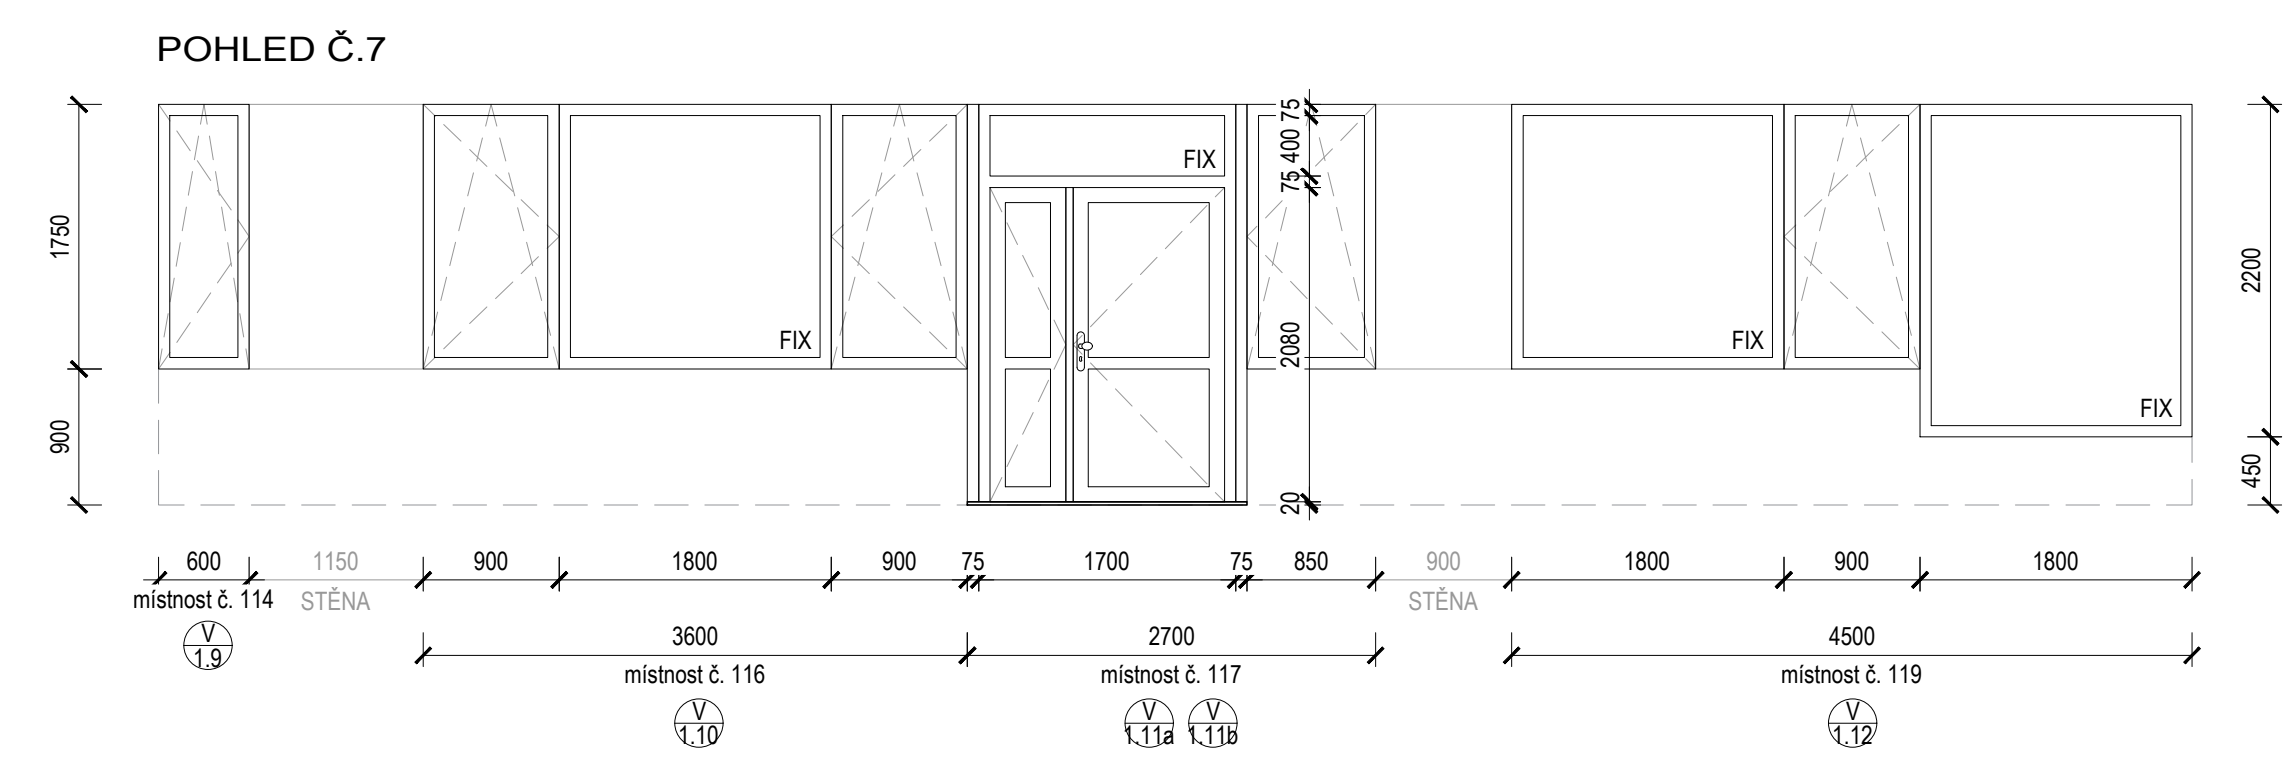
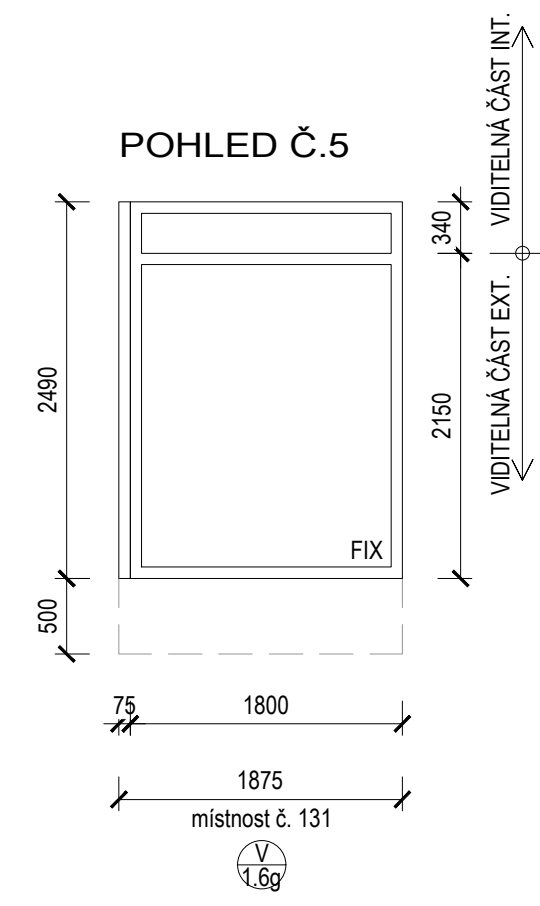


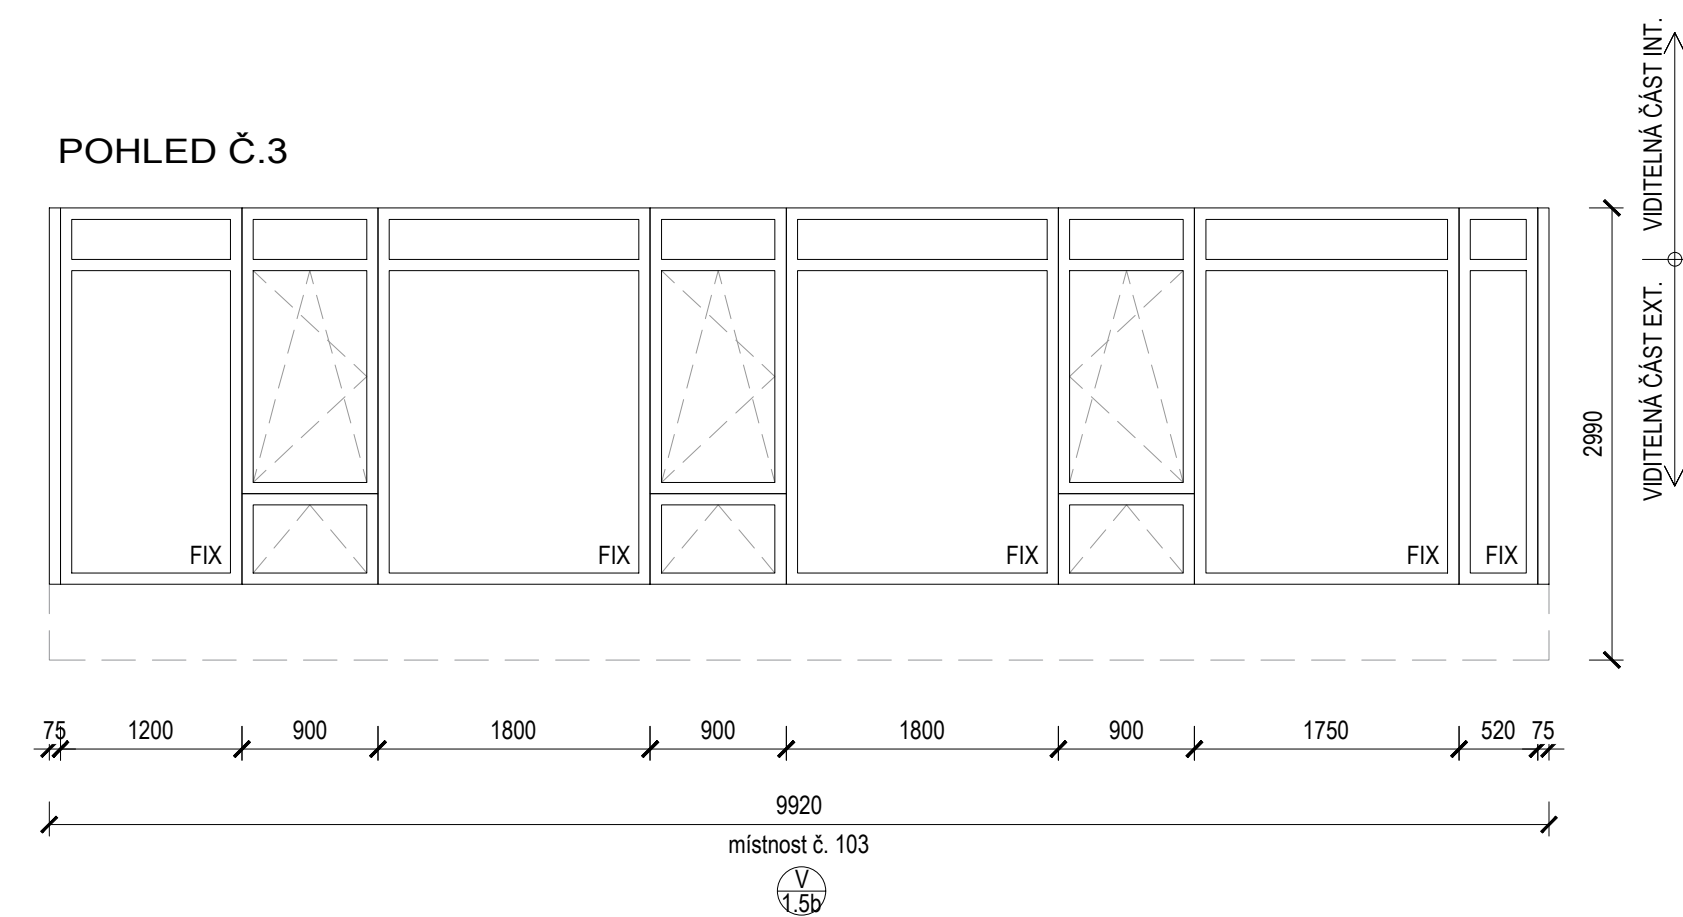

AKCE:			
STAVEBNÍ ÚPRAVY ADMINISTRATIVNÍHO OBJEKTU JEREMENKOVA 1157/42a, NA POZEMKU PARC.Č. ST. 2208, K.Ú. HODOLANY, OLOMOUC			
INVESTOR:		Zdravotní pojišťovna ministerstva vnitra České republiky Divize Morava Jeremenkova 42a, Olomouc, 772 00 Ústředna: +420 585 238 411	
GENERALNÍ PROJEKTANT:		FRAZPET s.r.o. Úvoz 493/29, 60200 Brno IČ: 088 26 854, ČKAIT: 1004762 tel: +420 775 554 281, e-mail: petr@frazpet.cz	
ZPRACOVATEL ČÁSTI:		FRAZPET	
VÝPRAVOVALI:		ING. VÍT KUČERA, PETR ZELINKA	
ČÁST:	D 1.1. ARCHITEKTONICKO STAVEBNÍ ŘEŠENÍ	MÉŘITKO:	PÁRE:
NÁZEV VÝKRESU:	SO01_ADMINISTRATIVNÍ BUDOVA VÝPLNĚ OTVORŮ 1.NP_navrhovaný stav	1:50	
ČÍSLO VÝKRESU:	D 1.1.11a.		
MÍSTO STAVBY:	k.ú. Hodolany 710873, parc.č. st. 2208		
STUPEŇ DOKUMENTACE:	PROJEKTOVÁ DOKUMENTACE PRO VÝBĚR ZHOTOVITELE	DATUM:	FORMÁT:
		3/2022	8 x A4