
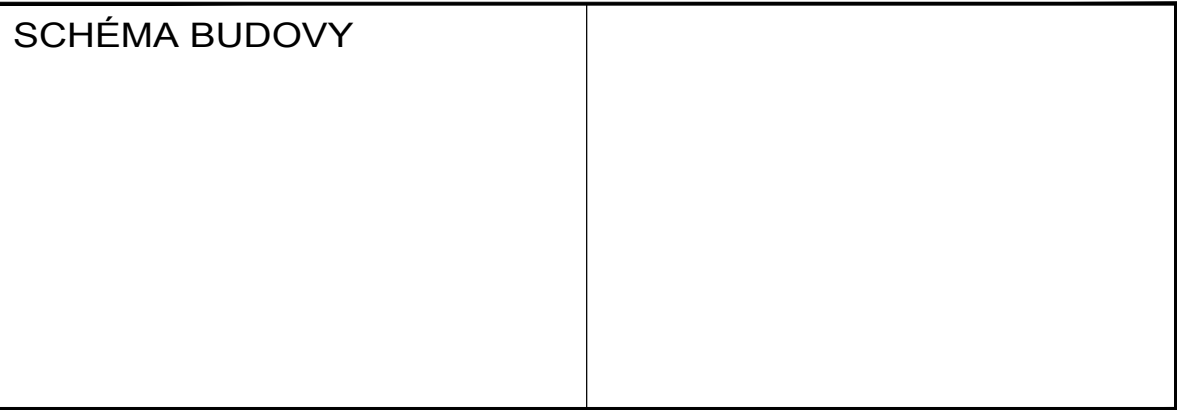


POHLED ZVENČÍ_DVORNÍ ČÁST

označení prvku ve výpise prvků PSV - výplně otvorů jako 

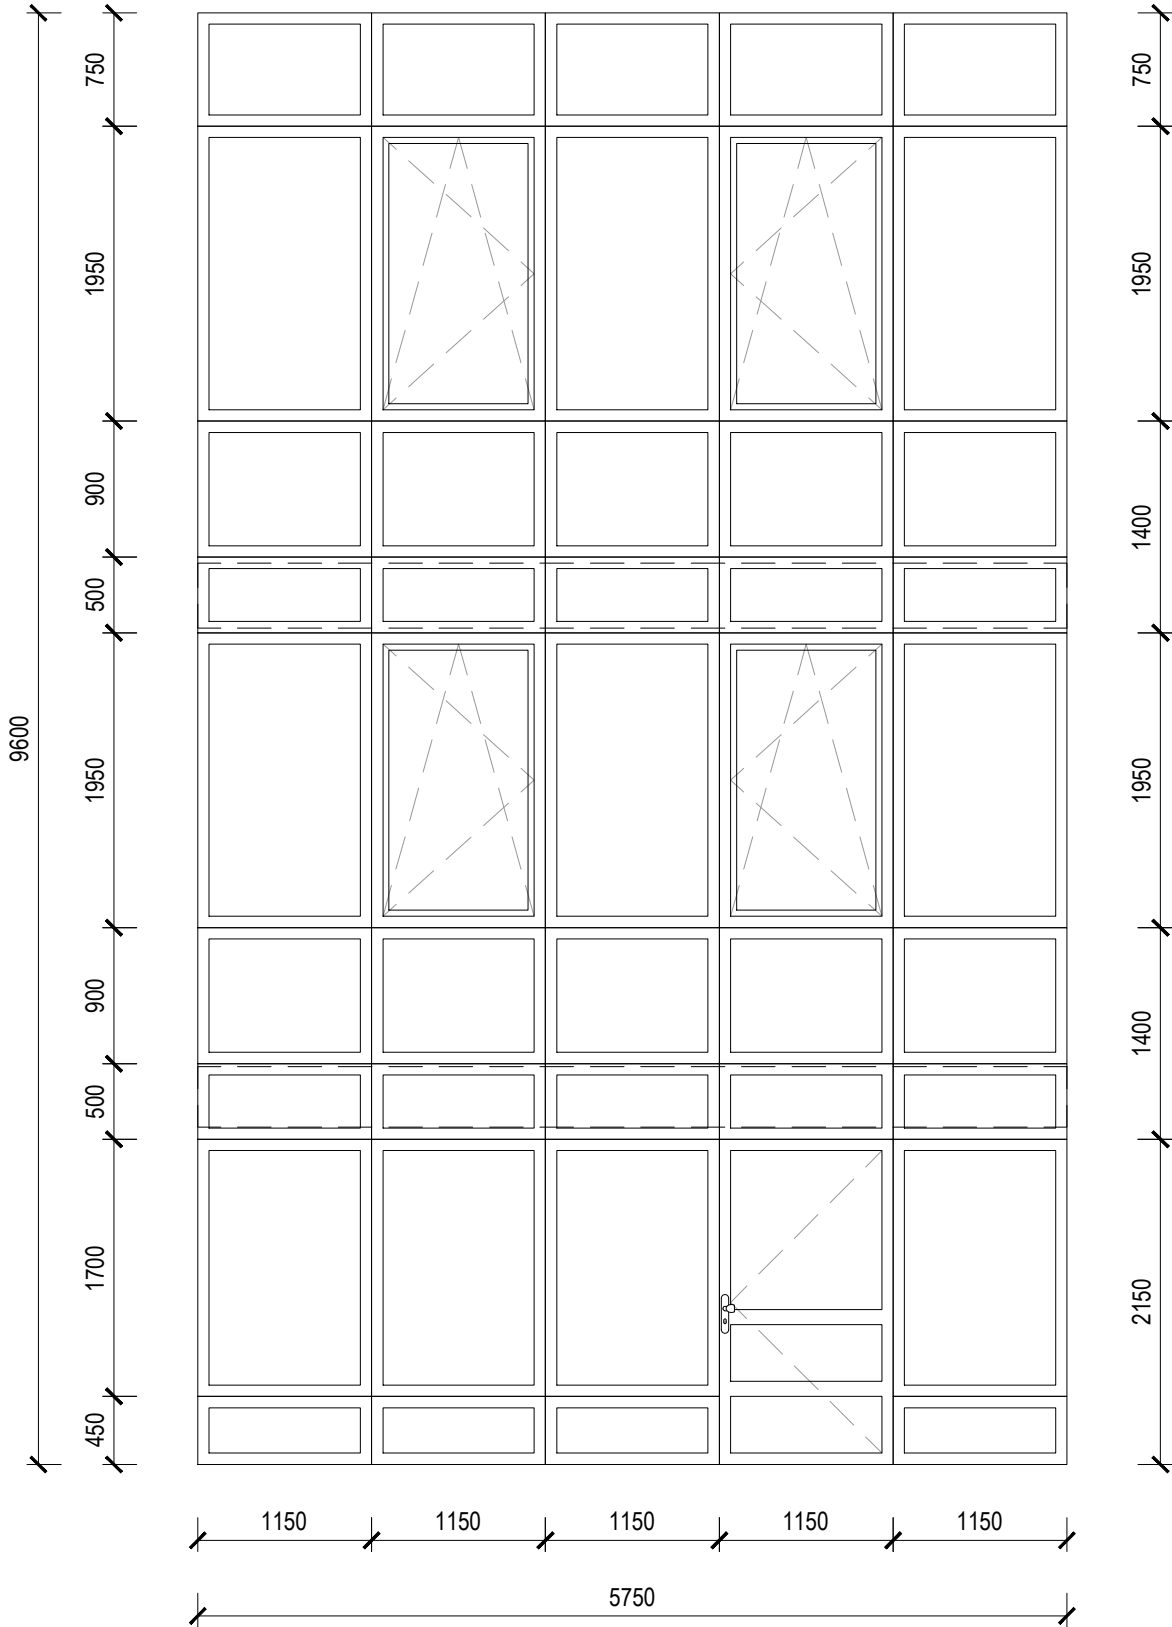

AKCE:

STAVEBNÍ ÚPRAVY ADMINISTRATIVNÍHO OBJEKTU JEREMENKOVA
1157/42a, NA POZEMKU PARC.Č. ST. 2208, K.Ú. HODOLANY, OLOMOUC

INVESTOR:

Zdravotní pojišťovna ministerstva vnitra České republiky

Divize Morava

Jeremenkova 42a, Olomouc, 772 00

Ústředna: +420 585 238 411

ZDRAVOTNÍ
POJIŠŤOVNA
MINISTERSTVA
VNITRA ČR

211

GENERÁLNÍ
PROJEKTANT:

FRAZPET s.r.o.

Úvoz 493/29, 60200 Brno

IČ: 088 26 854, ČKAIT: 1004762

tel: +420 775 554 281, e-mail: petr@frazpet.cz

FRAZPET

ZPRACOVATEL

ČÁSTI:

VYPRACOVALI:	ING. VÍT KUČERA, PETR ZELINKA		
ČÁST:	D 1.1. ARCHITEKTONICKO STAVEBNÍ ŘEŠENÍ	MĚŘÍTKO:	PARÉ:
NÁZEV VÝKRESU:	SO01_ADMINISTRATIVNÍ BUDOVA PROSKLENÁ STĚNA _navrhovaný stav	1:50	
ČÍSLO VÝKRESU:	D 1.1.11d.		
MÍSTO STAVBY:	k.ú. Hodolany 710873, parc.č. st. 2208		
STUPEŇ DOKUMENTACE:	PROJEKTOVÁ DOKUMENTACE PRO VÝBĚR ZHOTOVITELE	DATUM:	FORMÁT:
		3/2022	2 x A4