



POHLED OD ZÁPADU_BOČNÍ



POHLED OD SEVERU_ČELNÍ

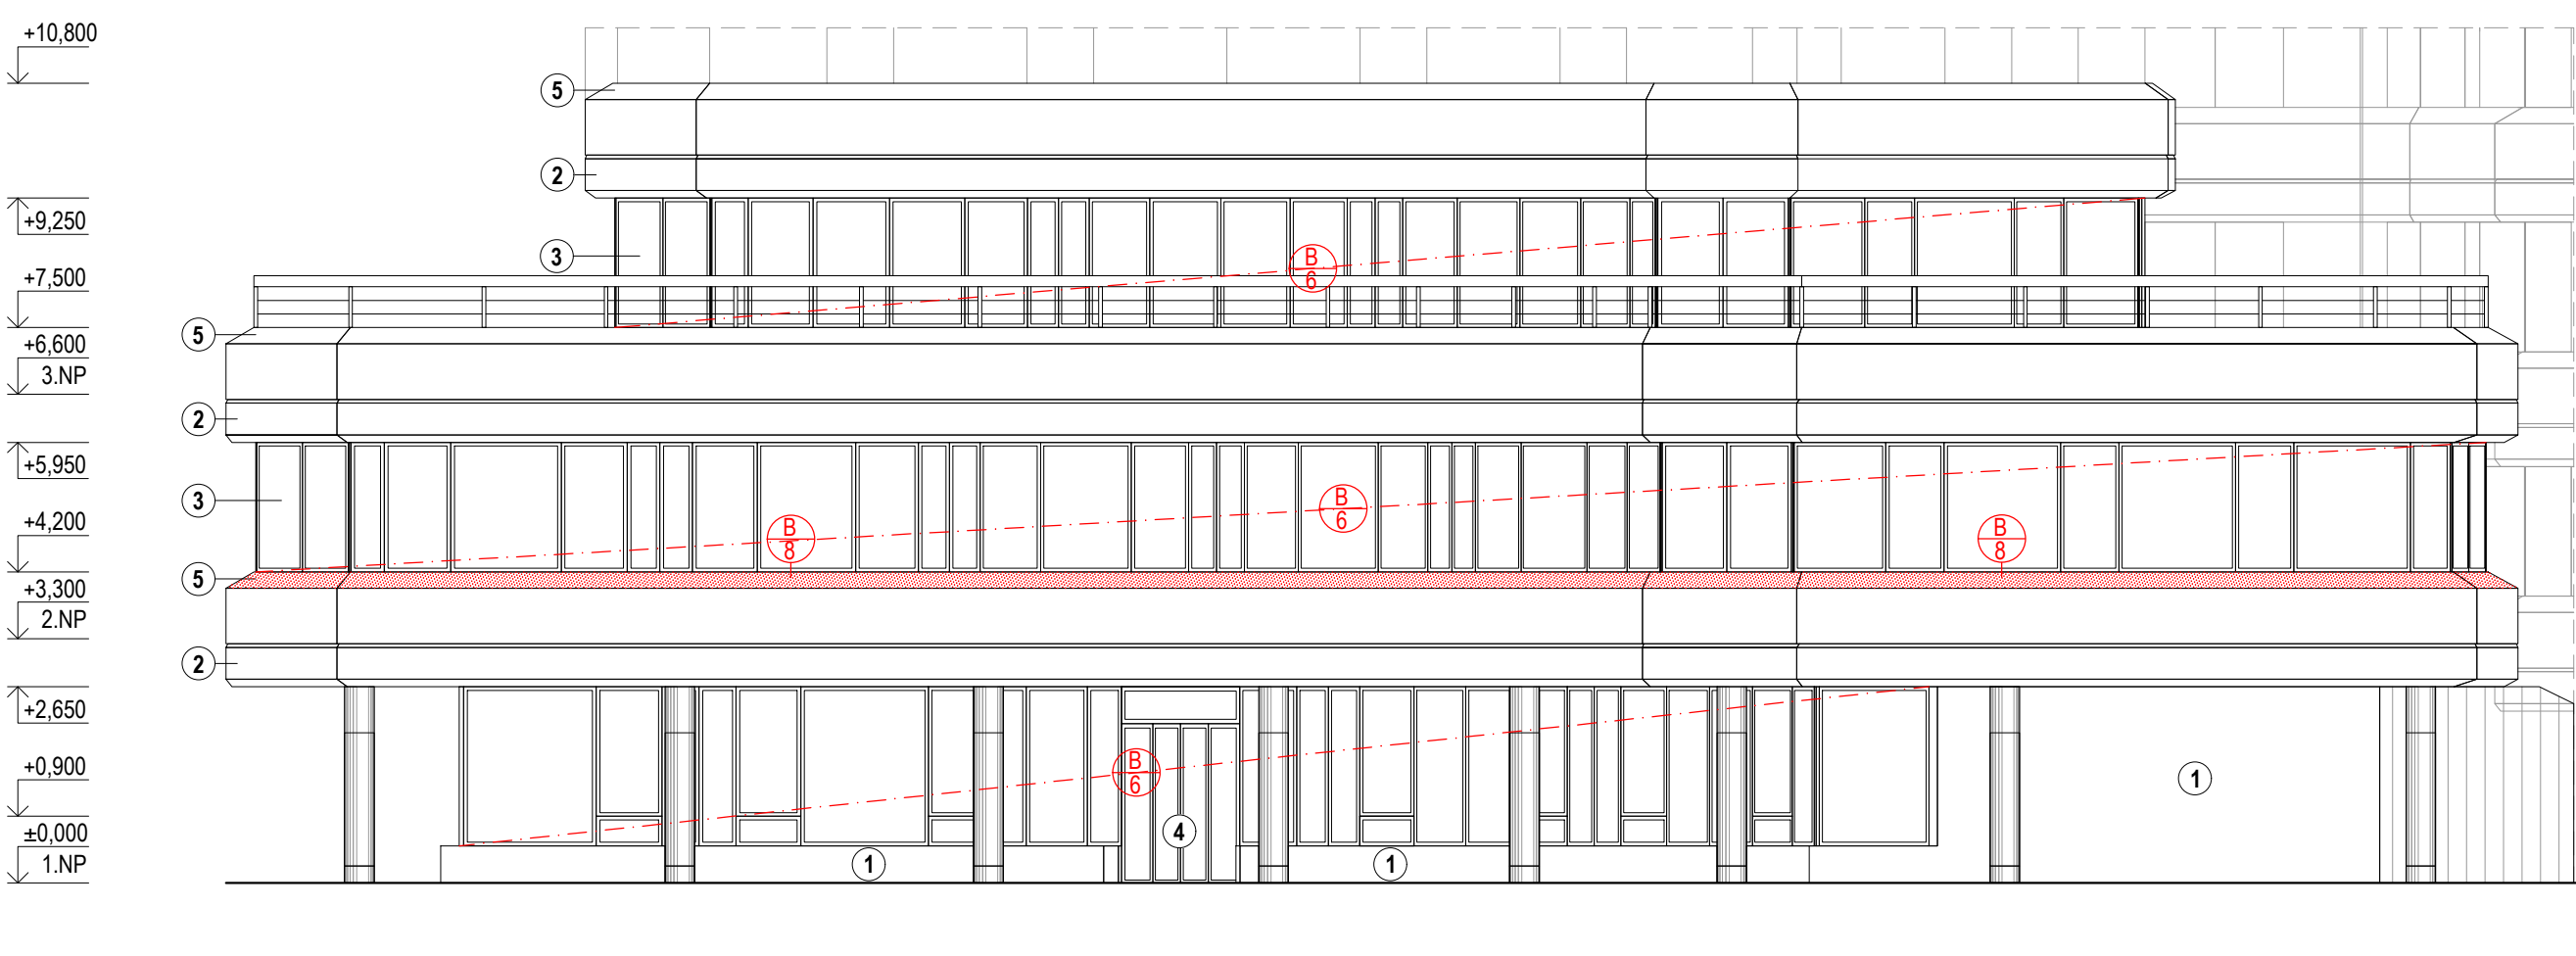

POHLED OD VÝCHODU_BOČNÍ

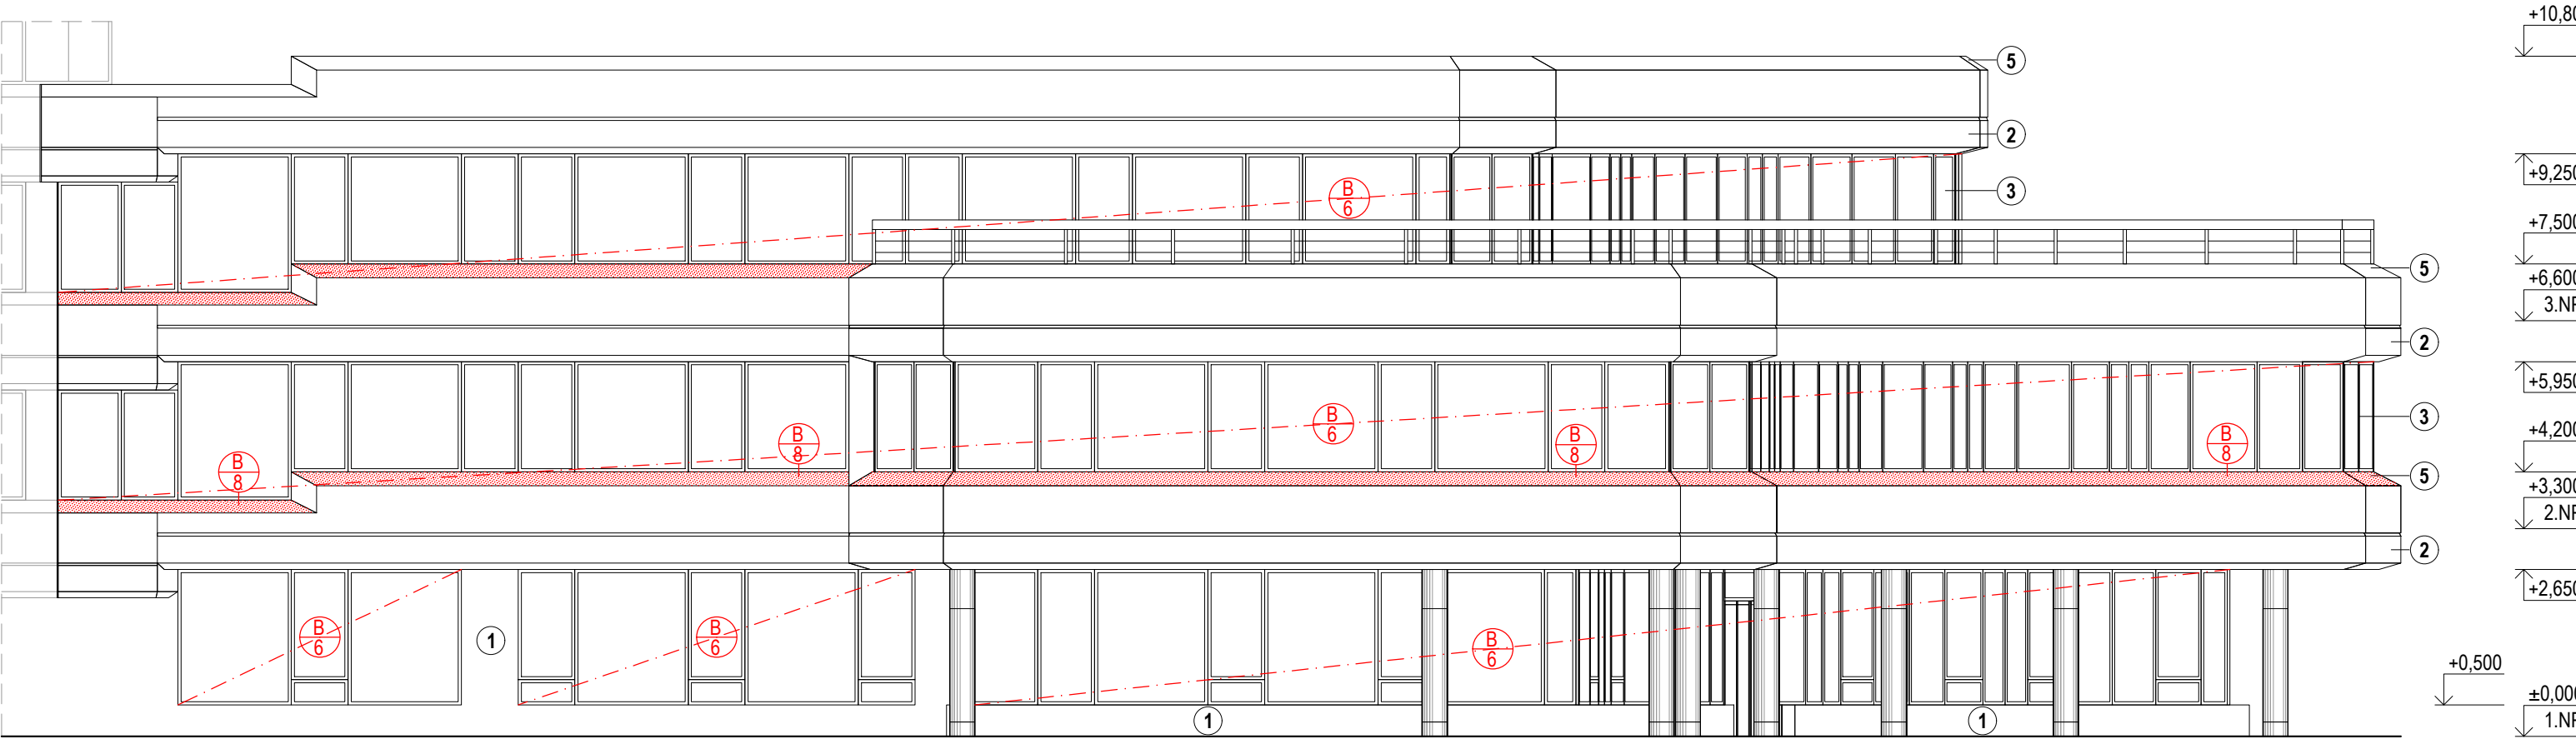

LEGENDA STAVEBNÍCH PRVKŮ A POVRCHOVÝCH ÚPRAV

- 1 ŽULA ZELENÁ - VERDE FONTAIN - LEŠTĚNÁ
- 2 OMÍTKA RÝHOVANÁ BAUMIT GRANOLAN SCHIEFER ODSTÍN COROCOLOR - BILÁ OW 9
- 3 PLASTOVÉ VÝPLNĚ OKENNÍCH OTVORŮ - ODSTÍN TMAVĚHNĚDÝ
- 4 VSTUPNÍ AUTOMATICKÉ POSUVNÉ DVEŘE - ODSTÍN HNĚDÝ
- 5 OPLECHOVÁNÍ - OCELOVÝ POPLASTOVANÝ PLECH POVRCH LINDAB - ODSTÍN BÍLÝ RAL 9010

POPIS BOURACÍCH PRACÍ

- B 6 VYBOURÁNÍ OKEN V OBVODOVÉM PLÁŠTI
- B 8 ODSTRANĚNÍ VNĚJŠÍCH PARAPETŮ

SCHÉMA BUDOVY

AKCE: STAVEBNÍ ÚPRAVY ADMINISTRATIVNÍHO OBJEKTU JEREMENKOVA 1157/42a, NA POZEMKU PARC.Č. ST. 2208, K.Ú. HODOLANY, OLOMOUC			
INVESTOR: Zdravotní pojišťovna ministerstva vnitra České republiky Divize Morava Jeremenkova 42a, Olomouc, 772 00 Ústředna: +420 585 238 411		 ZDRAVOTNÍ POJIŠŤOVNA MINISTERSTVA VNITRA ČR 	
GENERÁLNÍ PROJEKTANT: FRAZPET s.r.o. Úvoz 493/29, 60200 Brno IČ: 088 26 854, ČKAIT: 1004762 tel: +420 775 554 281, e-mail: petr@frazpet.cz			
ZPRACOVATEL ČÁST:			
VYPRACOVAL:		ING. VÍT KUČERA, PETR ZELINKA	
ČÁST:	D 1.1. ARCHITEKTONICKO STAVEBNÍ ŘEŠENÍ	MĚŘÍTKO:	PARÉ:
NÁZEV VÝKRESU:	SO01_ADMINISTRATIVNÍ BUDOVA POHLEDY_bourací práce	1:100	
ČÍSLO VÝKRESU:	D 1.1.5.		
MÍSTO STAVBY:	k.ú. Hodolany 710873, parc.č. st. 2208		
STUPEŇ DOKUMENTACE:	PROJEKTOVÁ DOKUMENTACE PRO VÝBĚR ZHOTOVITELE	DATUM:	FORMÁT:
		3/2022	6 x A4