
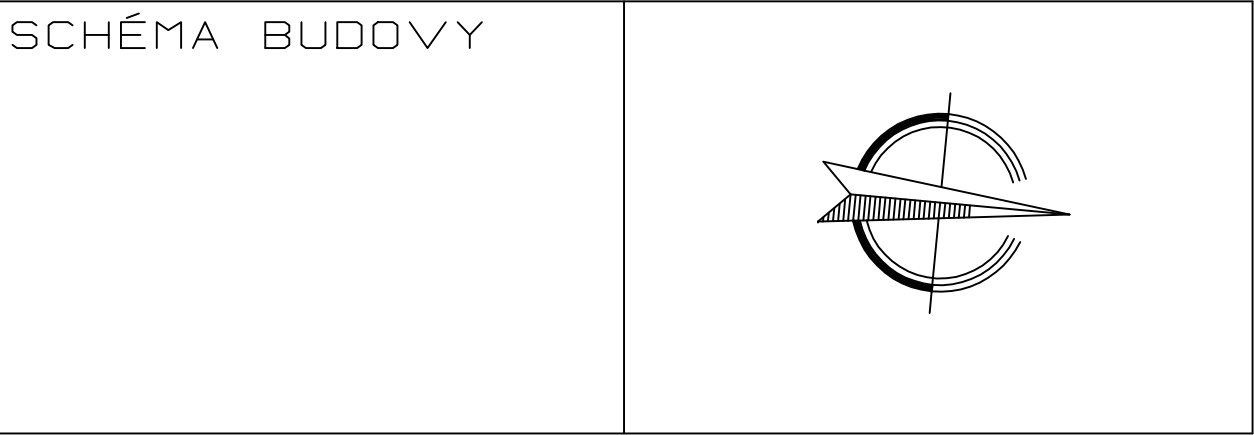


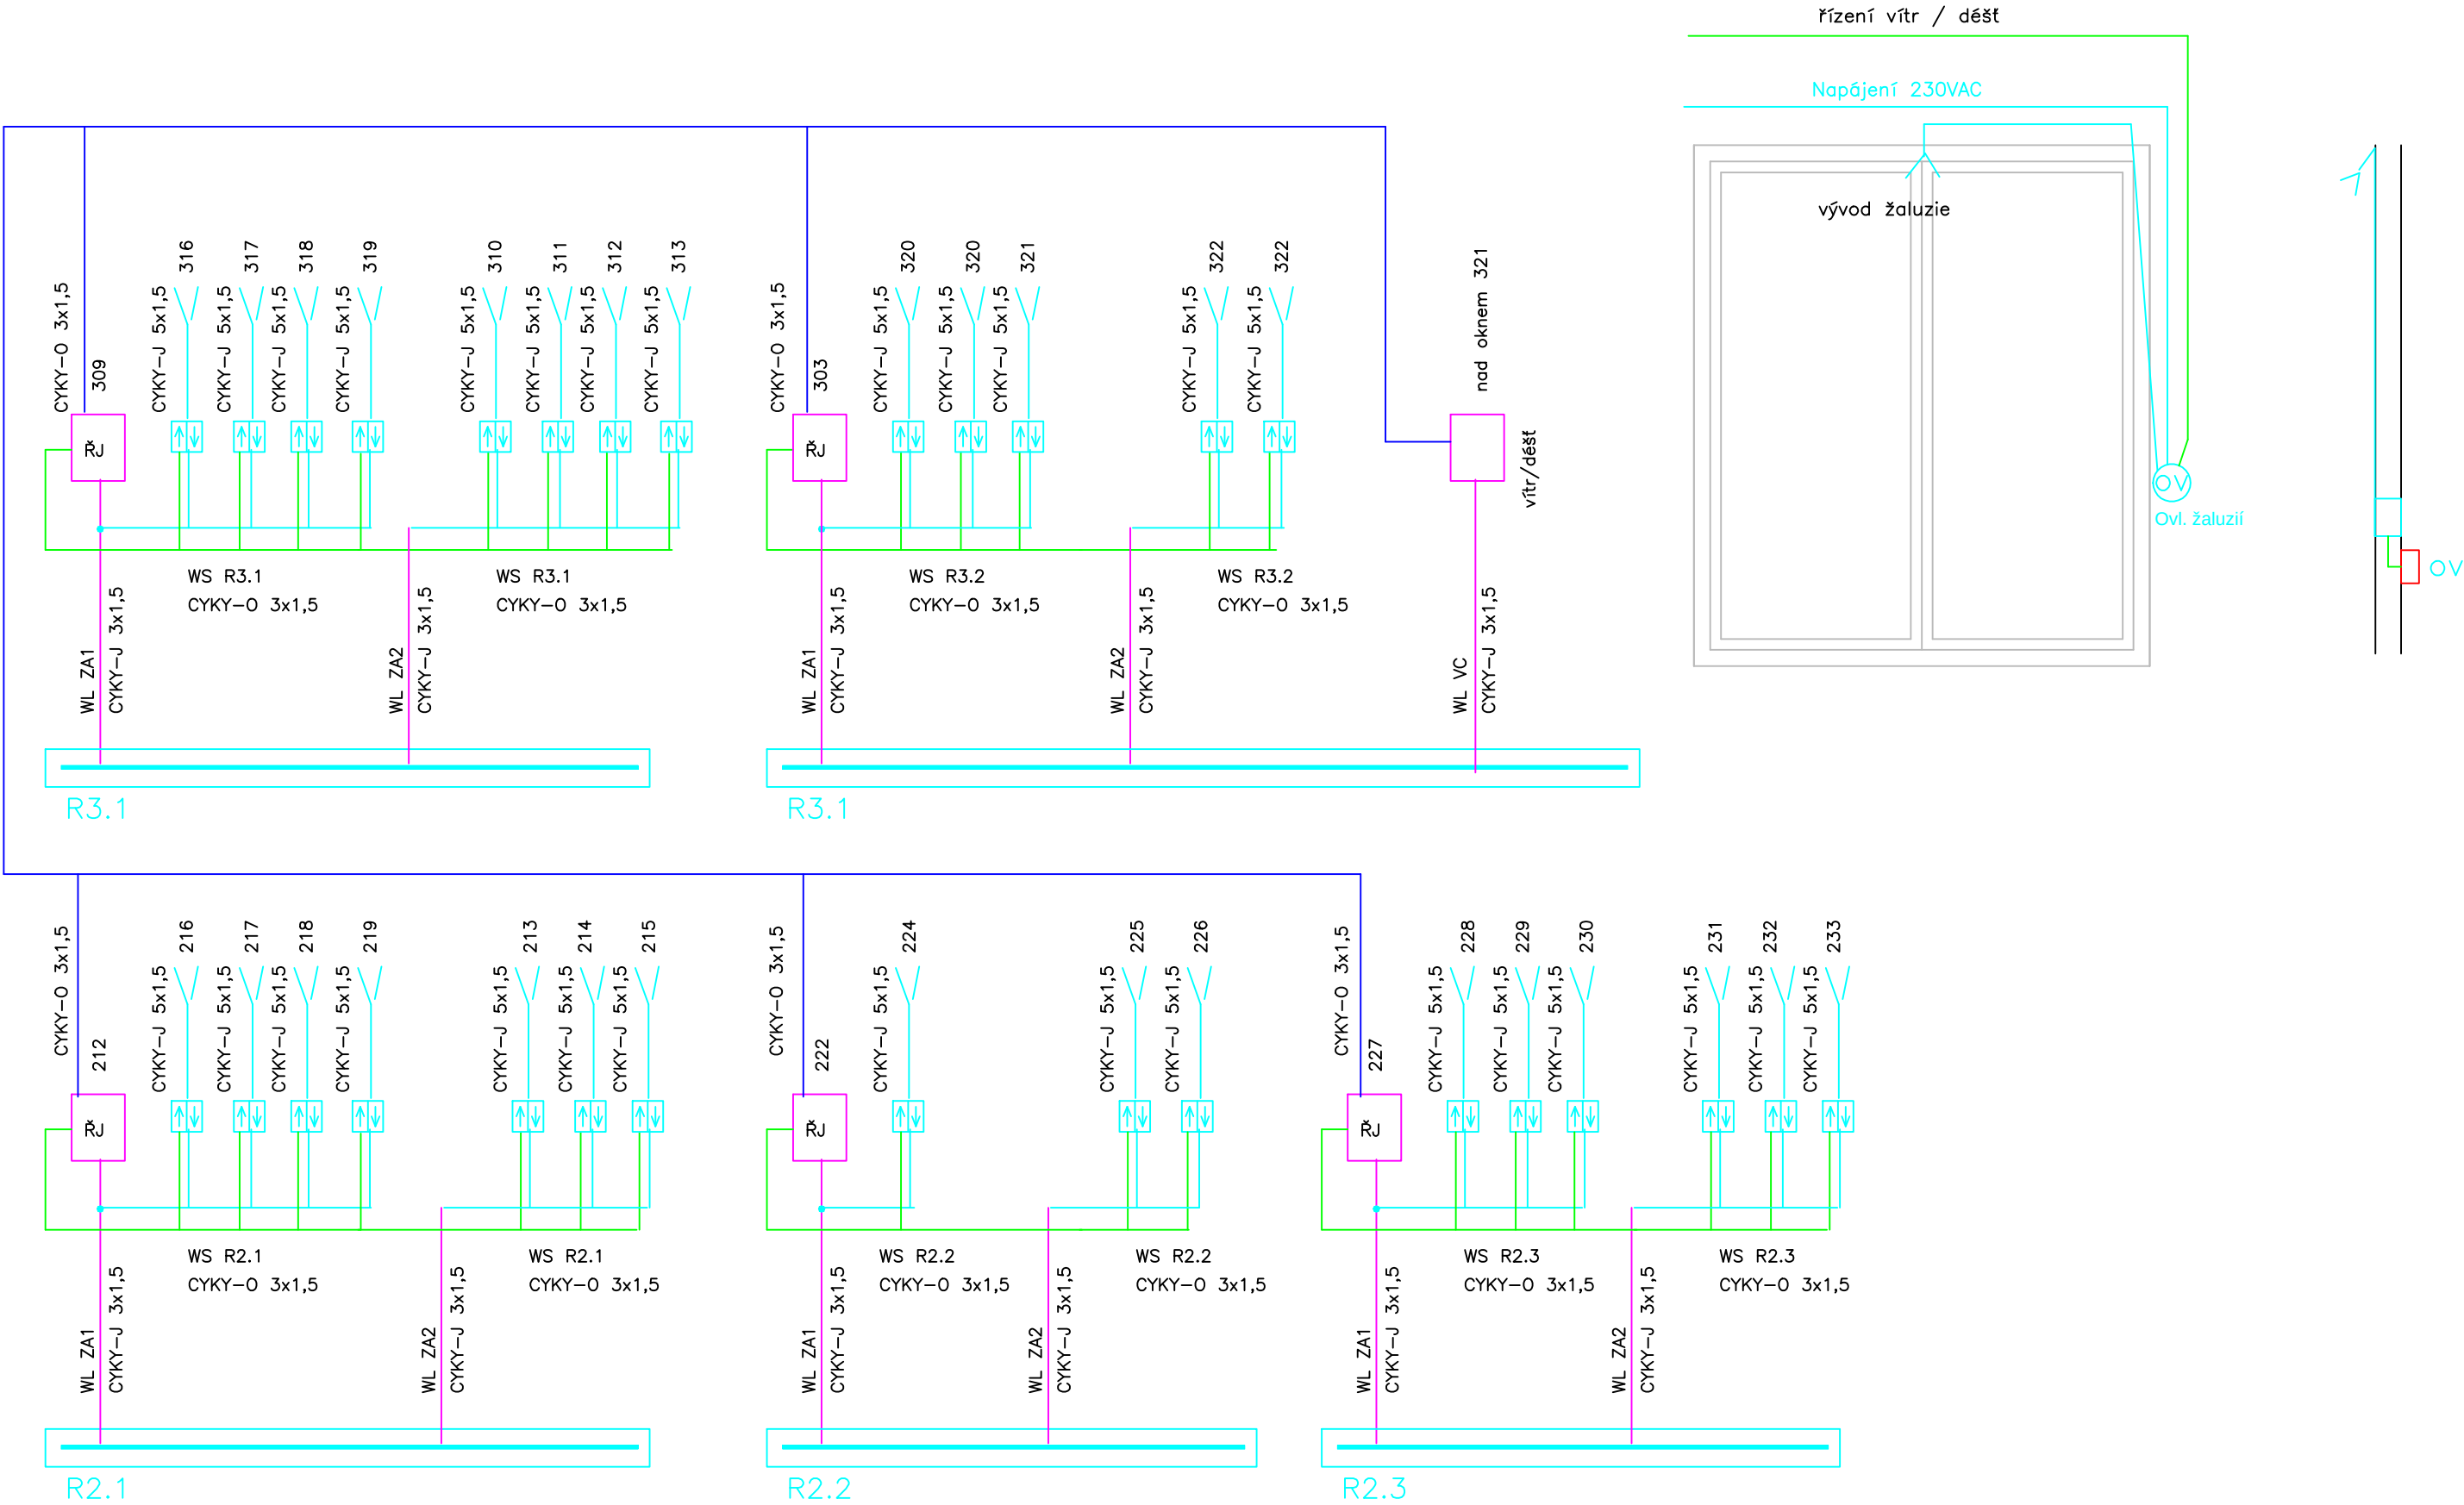

AKCE:

STAVEBNÍ ÚPRAVY ADMINISTRATIVNÍHO OBJEKTU JEREMENKOVA
1157/42a, NA POZEMKU PARC.Č. ST. 2208, K.Ú. HODOLANY, OLOMOUC

INVESTOR:

Zdravotní pojišťovna ministerstva vnitra České republiky
Divize Morava
Jeremenkova 42a, Olomouc, 772 00
Ústředna: +420 585 238 411

ZDRAVOTNÍ
POJIŠTOVNA
MINISTERSTVA
VNITRA ČR

211

GENERÁLNÍ
PROJEKTANT:

FRAZPET s.r.o.
Úvoz 493/29, 60200 Brno
IČ: 088 26 854, ČKAIT: 1004762
tel: +420 775 554 281, e-mail: petr@frazpet.cz

FRAZPET

ZPRACOVATEL
ČÁSTI:

Ing. Vojtěch Lipovský
Poděšova 13, 612 00 Brno
IČ: 633 855 11
+420 777 872646
lipov@volny.cz

VYPRACOVALI:	Ing. Lipovský		
ČÁST:	D 1.2 Elektroinstalace	MĚŘÍTKO:	PARÉ:
NÁZEV VÝKRESU:	SO01_ADMINISTRATIVNÍ BUDOVA Princip napájení	--	
ČÍSLO VÝKRESU:	D 1.2 11		
MÍSTO STAVBY:	k.ú. Hodolany 710873, parc.č. st. 2208		
STUPEŇ DOKUMENTACE:	PROJEKTOVÁ DOKUMENTACE PRO VÝBĚR ZHOTOVITELE	DATUM:	FORMÁT:
		3/2022	3 x A4