LEGENDA SYMBOLŮ NN:

- PT — Požární trasa
- Kabelová trasa
- R32 — Rozvaděč
- Zemnící bod, pospojení
- B1 +0,4m — Zásuvky, vývody
- Žaluziový spínač
- Vypínače
- Pohybový senzor
- Svítidlo TYP A
- LED — Svítidlo TYP B
- Svítidlo TYP C
- L — Svítidlo TYP D
- Svítidlo nouzové LED 3W/60minut IP21, s piktogramem
- Spuštění větrání CHÚC
- CHC
- Central STOP
- CS
- Total STOP
- TS
- ŘJ — Řídící jednotka žaluzií

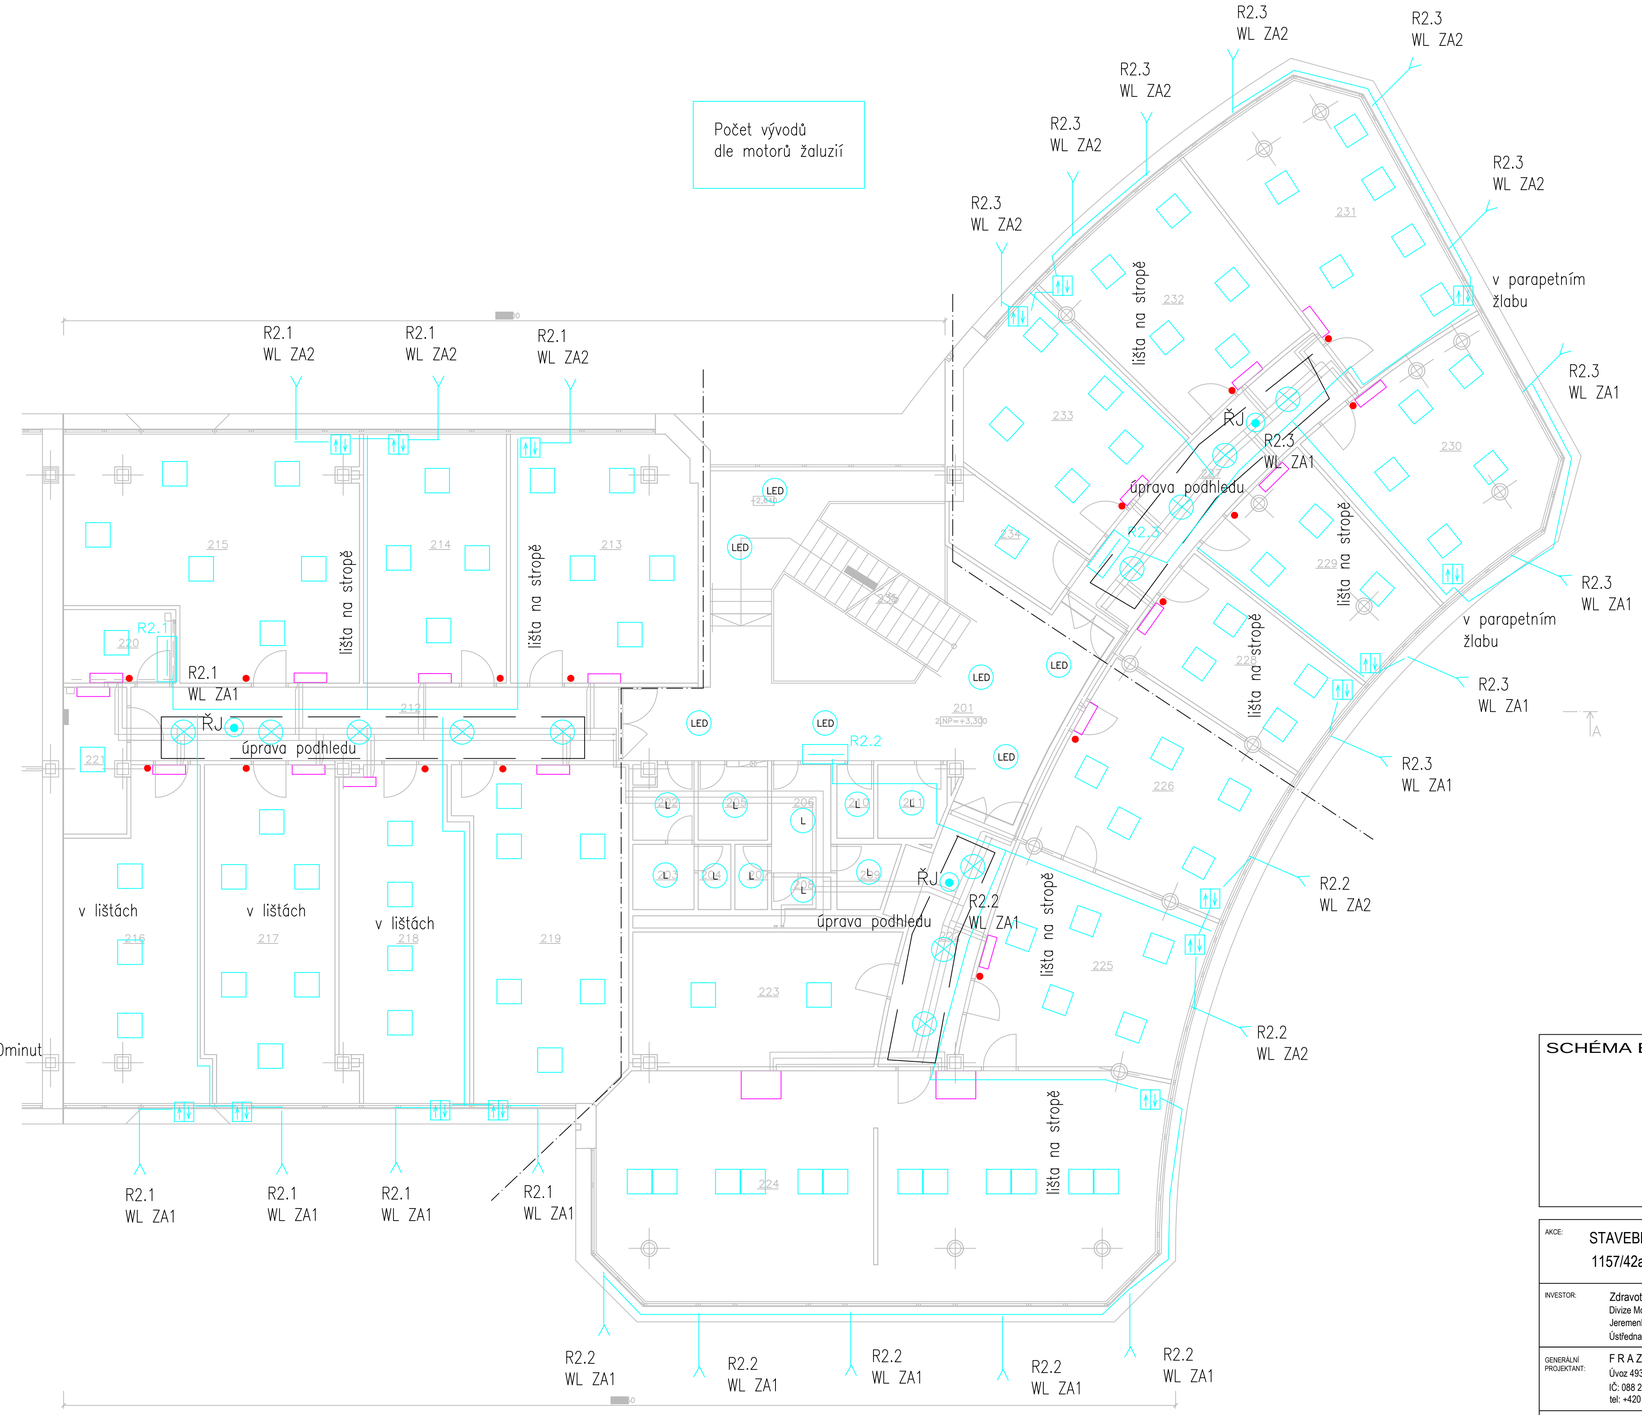

LEGENDA MÍSTNOSTÍ 2.NP

ozn.	účel místnosti	plocha m²	výška (m)	podlaha	stěny	strop
201	HLAVNÍ CHODBA	33,00	2,99	KAMENNÁ DLAŽBA	ŠTUK / SDK + MALBA	ŠTUK + MALBA
202	WC MUŽI_UMYVÁRNA	2,45	2,50	KERAMICKÁ DLAŽBA	K. OBKLAD V=2500 MM	SDK + MALBA
203	WC MUŽI 1	2,40	2,50	KERAMICKÁ DLAŽBA	K. OBKLAD V=2500 MM	SDK + MALBA
204	WC MUŽI 2	1,30	2,50	KERAMICKÁ DLAŽBA	K. OBKLAD V=2500 MM	SDK + MALBA
205	ČAJOVÁ KUCHYŇKA	3,15	2,50	KERAMICKÁ DLAŽBA	SDK + MALBA	SDK + MALBA
206	WC ŽENY_UMYVÁRNA	3,85	2,50	KERAMICKÁ DLAŽBA	K. OBKLAD V=2500 MM	SDK + MALBA
207	WC ŽENY 1	1,15	2,50	KERAMICKÁ DLAŽBA	K. OBKLAD V=2500 MM	SDK + MALBA
208	WC ŽENY 2	1,30	2,50	KERAMICKÁ DLAŽBA	K. OBKLAD V=2500 MM	SDK + MALBA
209	OKLIDOVÁ KOMORA	2,95	2,50	KERAMICKÁ DLAŽBA	K. OBKLAD V=2500 MM	SDK + MALBA
210	SPRCHA	1,60	2,50	KERAMICKÁ DLAŽBA	K. OBKLAD V=2500 MM	SDK + MALBA
211	SKLAD	2,95	2,99	PVC	ŠTUK / SDK + MALBA	ŠTUK + MALBA
212	CHODBA	21,50	2,99	KERAMICKÁ DLAŽBA	ŠTUK / SDK + MALBA	ŠTUK + MALBA
213	KANCELÁŘ	27,50	2,99	KOBEREC	ŠTUK / SDK + MALBA	ŠTUK + MALBA
214	KANCELÁŘ	21,35	2,99	KOBEREC	ŠTUK / SDK + MALBA	ŠTUK + MALBA
215	KANCELÁŘ	38,40	2,99	KOBEREC	ŠTUK / SDK + MALBA	ŠTUK + MALBA
216	KANCELÁŘ	25,00	2,99	KOBEREC	ŠTUK / SDK + MALBA	ŠTUK + MALBA
217	KANCELÁŘ	28,70	2,99	KOBEREC	ŠTUK / SDK + MALBA	ŠTUK + MALBA
218	KANCELÁŘ	24,90	2,99	KOBEREC	ŠTUK / SDK + MALBA	ŠTUK + MALBA
219	KANCELÁŘ	31,85	2,99	KOBEREC	ŠTUK / SDK + MALBA	ŠTUK + MALBA
220	TECHNICKÁ MÍSTNOST	4,95	2,99	PVC	ŠTUK / SDK + MALBA	ŠTUK + MALBA
221	TECHNICKÁ MÍSTNOST	5,45	2,99	PVC	ŠTUK / SDK + MALBA	ŠTUK + MALBA
222	CHODBA	12,20	2,99	KOBEREC	ŠTUK / SDK + MALBA	ŠTUK + MALBA
223	SKLAD	20,40	2,99	PVC	ŠTUK / SDK + MALBA	ŠTUK + MALBA
224	KANCELÁŘ	75,20	2,99	KOBEREC	ŠTUK / SDK + MALBA	ŠTUK + MALBA
225	KANCELÁŘ	24,75	2,99	KOBEREC	ŠTUK / SDK + MALBA	ŠTUK + MALBA
226	KANCELÁŘ	23,50	2,99	KOBEREC	ŠTUK / SDK + MALBA	ŠTUK + MALBA
227	CHODBA	15,20	2,99	KERAMICKÁ DLAŽBA	SDK + MALBA	ŠTUK + MALBA
228	KANCELÁŘ	14,95	2,99	KOBEREC	ŠTUK / SDK + MALBA	ŠTUK + MALBA
229	KANCELÁŘ	15,90	2,99	KOBEREC	ŠTUK / SDK + MALBA	ŠTUK + MALBA
230	KANCELÁŘ	24,20	2,99	KOBEREC	ŠTUK / SDK + MALBA	ŠTUK + MALBA
231	ZASEDACÍ MÍSTNOST	27,35	2,99	KOBEREC	ŠTUK / SDK + MALBA	ŠTUK + MALBA
232	KANCELÁŘ	22,30	2,99	KOBEREC	ŠTUK / SDK + MALBA	ŠTUK + MALBA
233	KANCELÁŘ	20,35	2,99	KOBEREC	ŠTUK / SDK + MALBA	ŠTUK + MALBA
234	SKLAD	5,50	2,99	PVC	ŠTUK / SDK + MALBA	ŠTUK + MALBA
CELKEM PODLAHOVÁ PLOCHA 2.NP		585,50				
235	SCHODIŠŤOVÝ PROSTOR	30,65	–	KAMENNÁ DLAŽBA	ŠTUK / SDK + MALBA	–

SCHÉMA BUDOVY

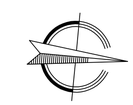

AKCE:	STAVEBNÍ ÚPRAVY ADMINISTRATIVNÍHO OBJEKTU JEREMENKOVA 1157/42a, NA POZEMKU PARC.Č. ST. 2208, K.Ú. HODOLANY, OLOMOUC
INVESTOR:	Zdravotní pojišťovna ministerstva vnitra České republiky Divize Morava Jeremenkova 42a, Olomouc, 772 00 Ústředna: +420 585 238 411 ZDRAVOTNÍ POJIŠŤOVNA MINISTERSTVA VNITRA ČR 211
GENERÁLNÍ PROJEKTANT:	F R A Z P E T s.r.o. Úvoz 493/29, 60200 Brno IČ: 088 26 854, ČKAIT: 1004762 tel: +420 775 554 281, e-mail: petr@frazpet.cz FRAZPET
ZPRACOVATEL ČÁSTI:	Ing. Vojtěch Lipovský Polabova 13, 612 00 Brno IČ: 633 855 11 +420 777 872646 lipov@volny.cz

VYPRACOVALI:	Ing. Lipovský		
ČÁST:	D 1.2 Elektroinstalace	MĚŘÍTKO:	PARÉ:
NÁZEV VÝKRESU:	SO01_ADMINISTRATIVNÍ BUDOVA Elektroinstalace - 2.NP	1:75	
ČÍSLO VÝKRESU:	D 1.2 22		
MÍSTO STAVBY:	k.ú. Hodolany 710873, parc.č. st. 2208		
STUPEŇ DOKUMENTACE:	PROJEKTOVÁ DOKUMENTACE PRO VÝBĚR ZHOTOVITELE	DATUM: 3/2022	FORMÁT: 8 x A4