
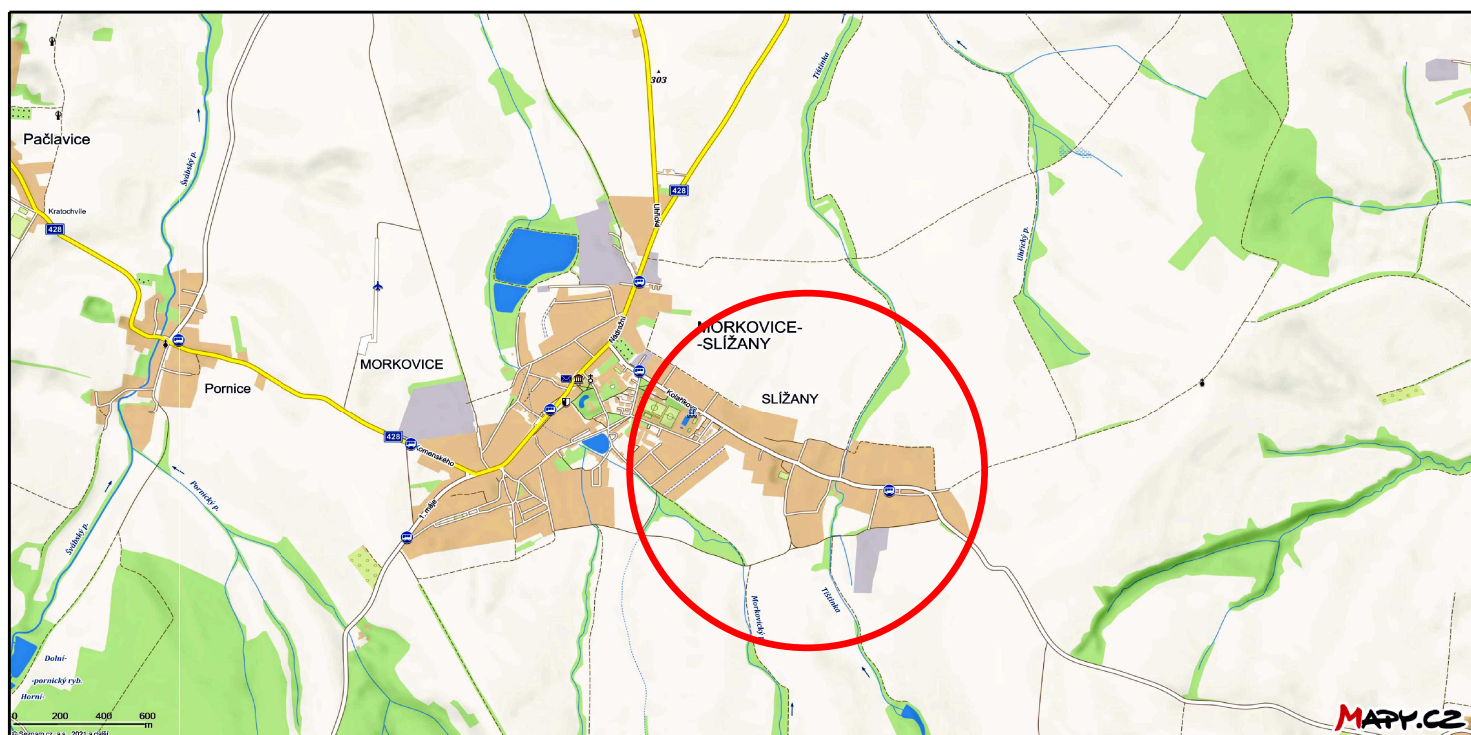


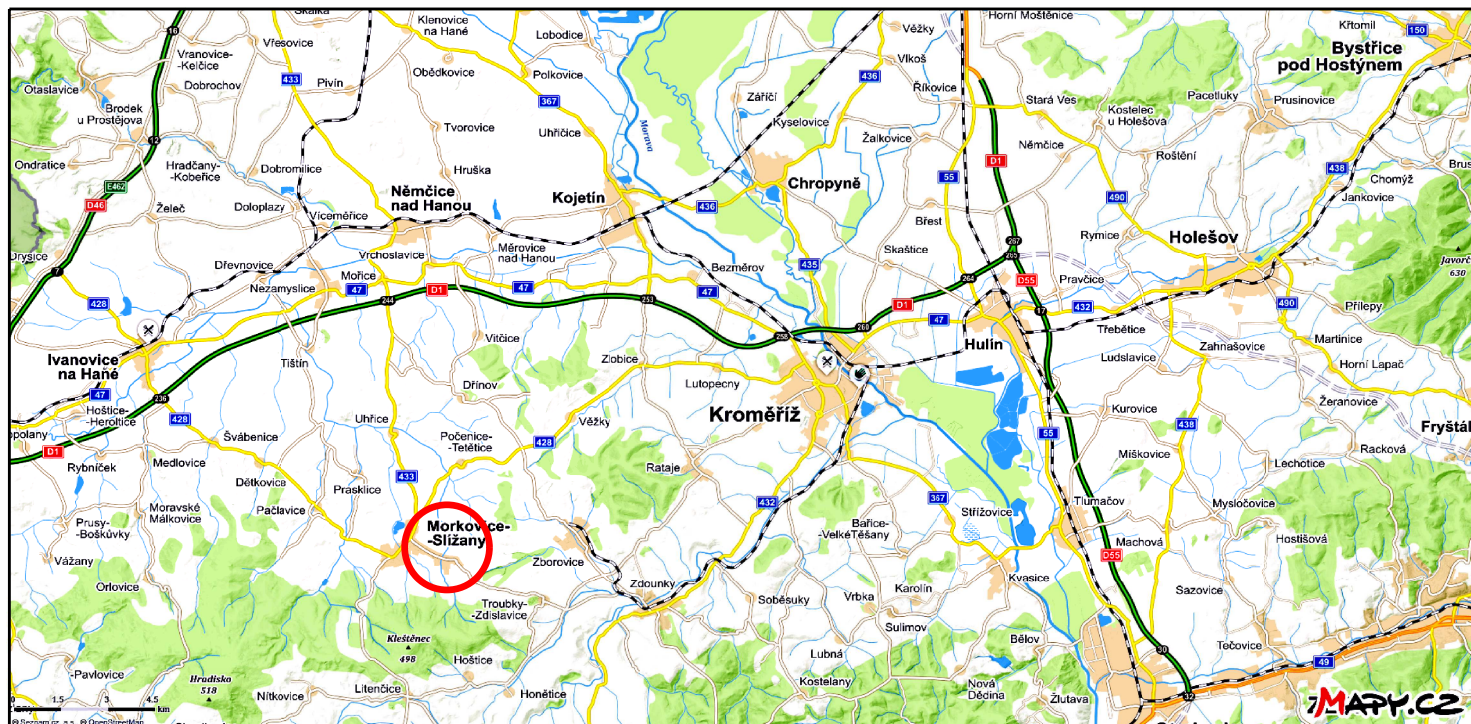

VYPRACOVAL	KRESLIL	ZODP. PROJEKTANT	Ing. Jaroslav Majíček Podolí č.49 686 04 Kunovice		
ING. JAROSLAV MAJÍČEK	ING. JAROSLAV MAJÍČEK	ING. JAROSLAV MAJÍČEK			
<i>Majíček</i>	<i>Majíček</i>	<i>Majíček</i>			
INVESTOR	Město Morkovice-Slížany Náměstí 900, Morkovice, 768 33 Morkovice-Slížany				
NÁZEV AKCE	VYSOKORYCHLOSTNÍ INTERNET - MĚSTO MORKOVICE-SLÍŽANY - ČÁST SLÍŽANY			ZAKÁZKA Č.	
				STUPEŇ DUR	
				DATUM 08/2021	
SOUBOR OBJEKT	C – SITUAČNÍ VÝKRESY —			ARCHÍV	FORMÁT 1xA4
NÁZEV VÝKRESU	SITUAČNÍ VÝKRES ŠIRŠÍCH VZTAHŮ			MĚŘITKO -	Č. VÝKRESU C.1