


ROZVODY STROJOVNY

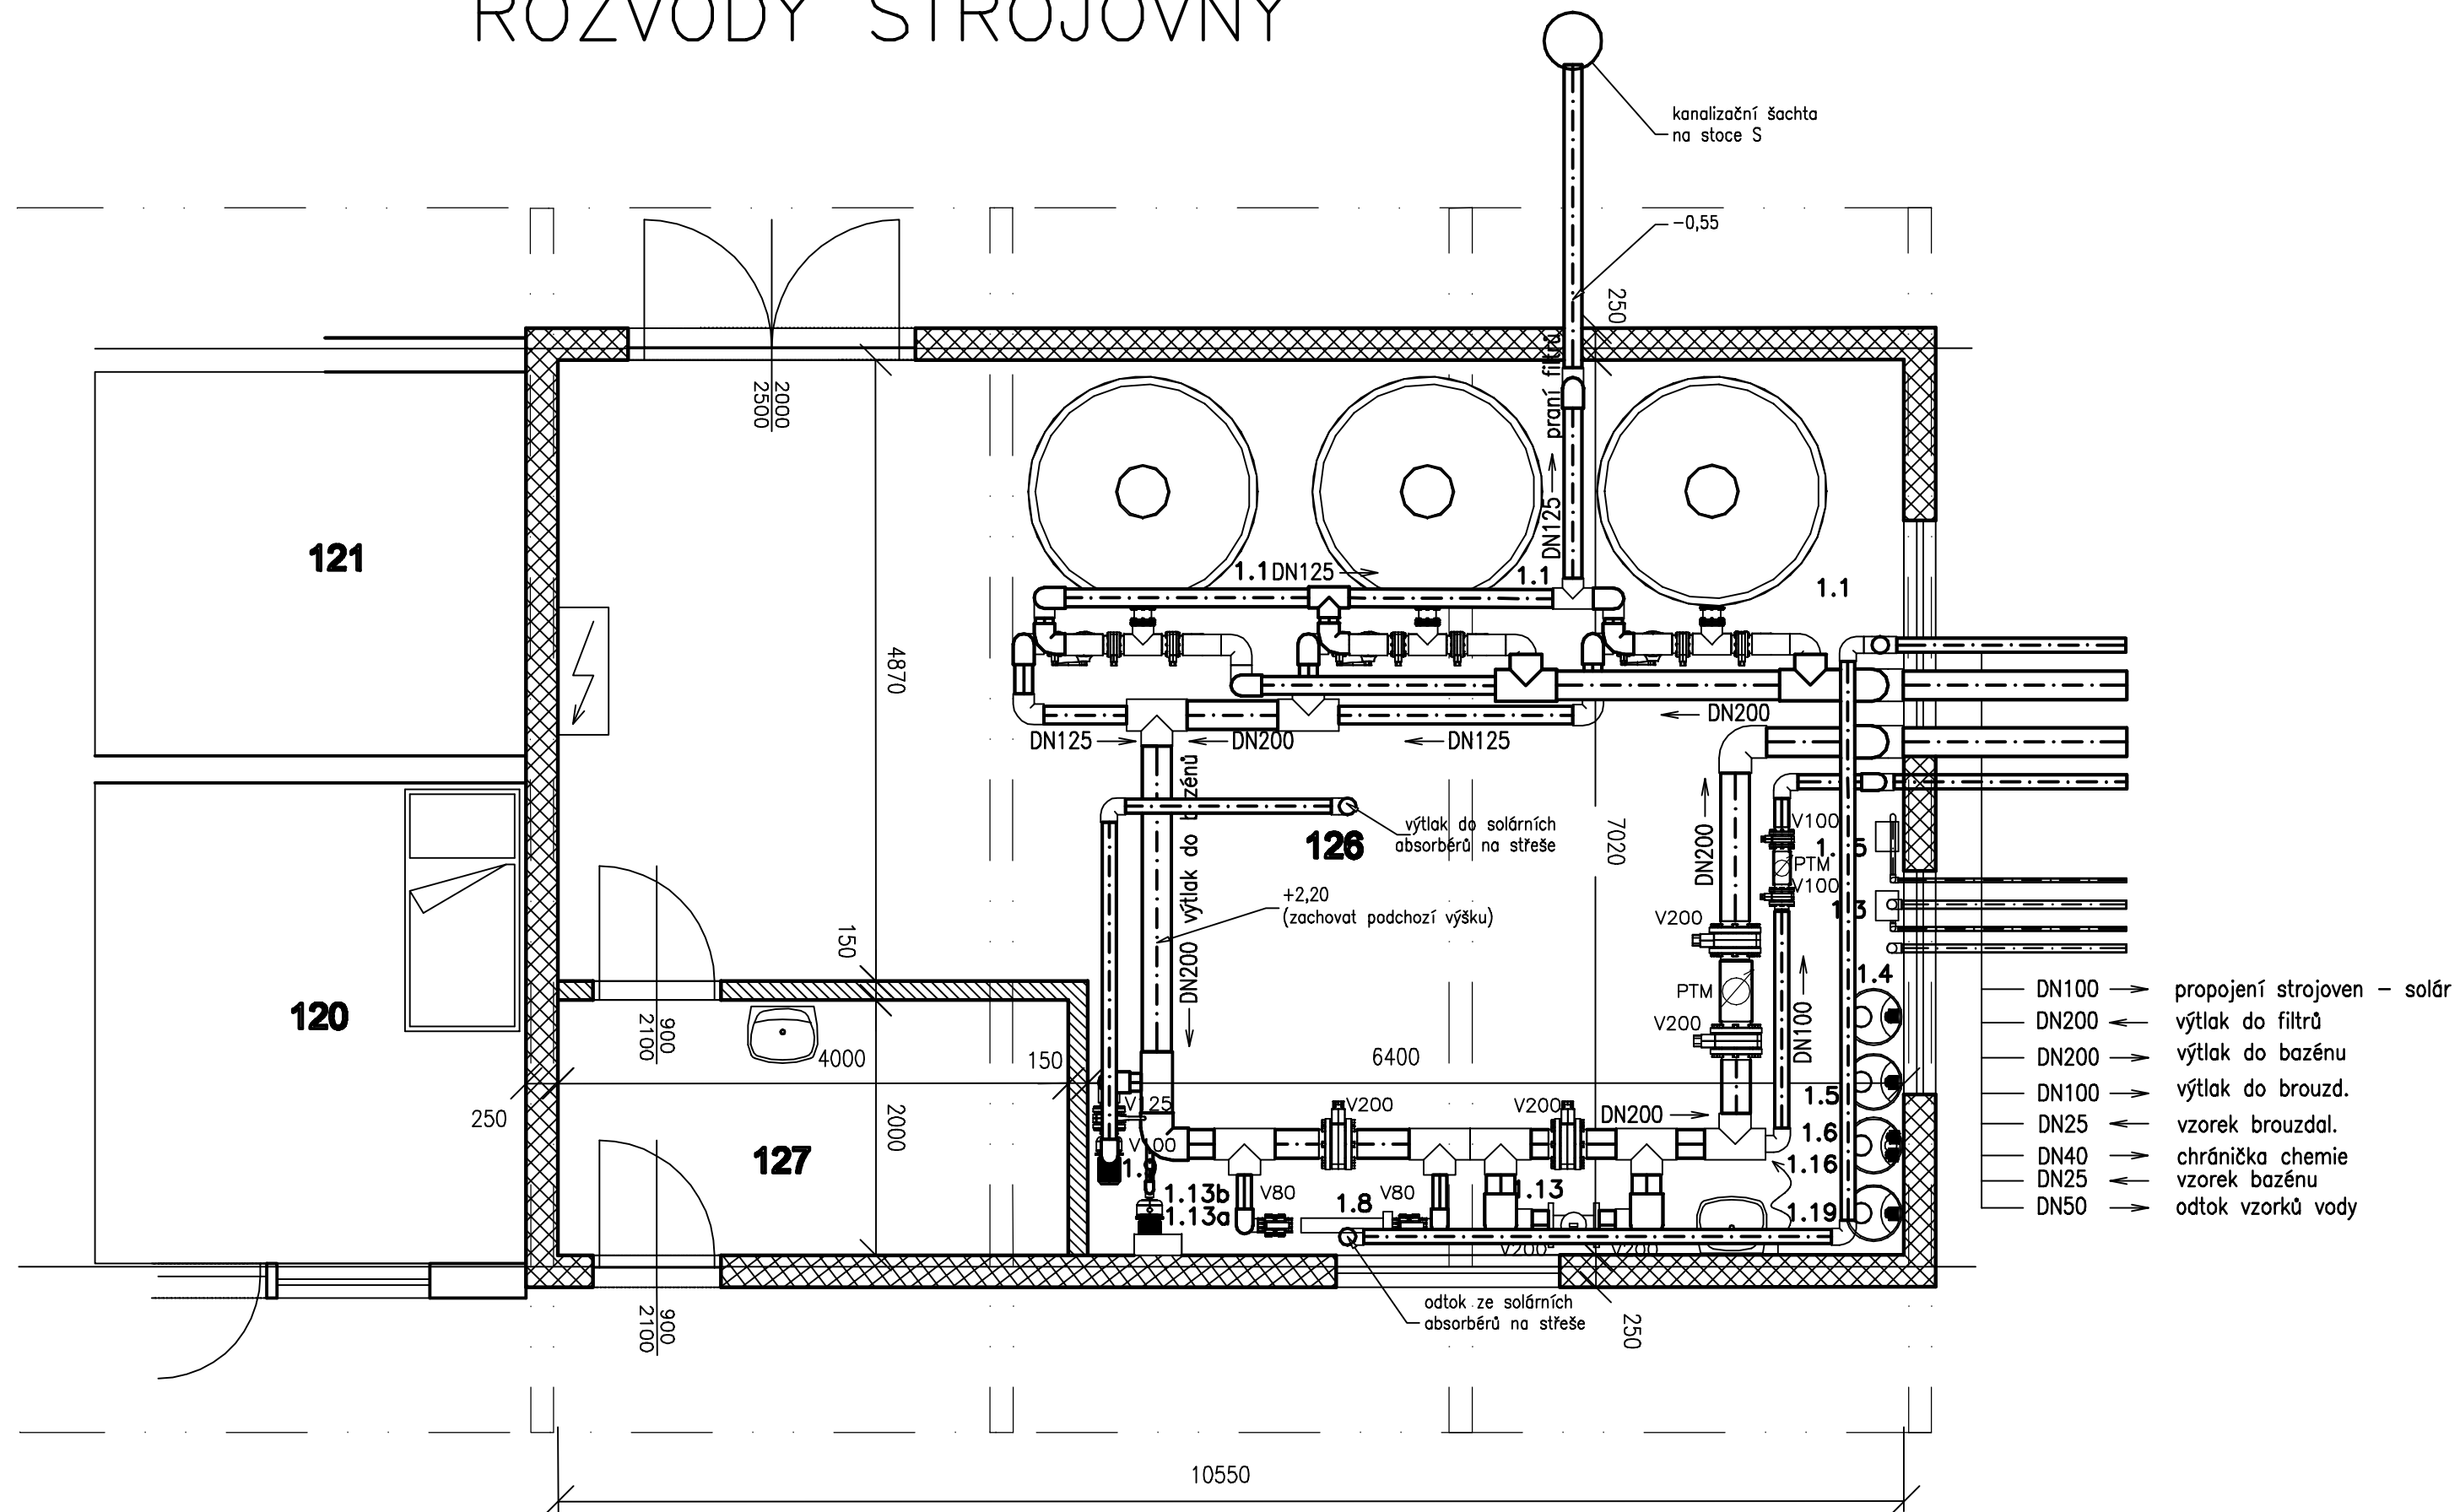

LEGENDA

- 1.1 Laminátové filtrační zařízení $\varnothing 1800\text{mm}$
ovládané pěti pákovými ventily, náplň 1,0m
- 1.3 Automatické měřicí, vyhodnocovací a regulační zařízení
– pH, volný a vázaný Cl a Redox, $P=0,03\text{kW}$
- 1.4 Dávkovací čerpadlo korektoru pH, včetně PE nádrže, $P=0,35\text{kW}$
- 1.5 Dávkovací čerpadlo chlorace, včetně PE nádrže, $P=0,35\text{kW}$
- 1.6 Dávkovací čerpadlo koagulantu, včetně PE nádrže, $P=0,35\text{kW}$
- 1.8 Výměníkový ohřev elektrický 72kW (4x18 kW)
- 1.9 Zrychlovací čerpadlo soláru, $Q=56\text{m}^3/\text{h}$, $H=8\text{m}$, $P=3,3\text{kW}$
- 1.13 UV lampa středotlaká, $Q=230\text{m}^3/\text{h}$, $P=5,04\text{kW}$
- 1.13a Ozongenerátor
- 1.13b Zrychlovací čerpadlo ozonizace
- 1.15 Automatické měřicí, vyhodnocovací a regulační zařízení
pro brouzdaliště – volný Cl, $P=0,03\text{kW}$
- 1.16 Dávkovací čerpadlo dochlorace brouzdaliště a sprch, $P=0,35\text{kW}$ (2x)
- 1.19 Dávkovací čerpadlo algicidu, včetně PE nádrže, $P=0,35\text{kW}$

VZDÁLENOST PODPĚR ČI ZÁVĚSŮ POTRUBÍ OD SEBE
U POTRUBÍ NAD DN80 MAX. 1000 mm, U POTRUBÍ DN50 – 80 MAX. 600 mm

ZMĚNA 3.2017

GENERÁLNÍ PROJEKTANT				 PROJEKTOVÝ ATELIÉR: Nad Šutkou 41 Praha 8 182 00 BAZENÝ & WELLNESS s.r.o. http://www.bazeny-wellness.cz tel.: 284 021 911, e-mail: projekce@bazeny-wellness.cz											
GENERÁLNÍ PROJEKTANT	HLAVNÍ INŽENÝR PROJEKTU	VEDOUCÍ PROJEKTU	ARCHIVNÍ ČÍSLO												
B & W s.r.o.	ING. Milan HAVLIŠTA	ING. Milan Šmíd	BW 201507-3												
ZODP.PROJEKTANT		VYPRACOVAL		 PROJEKTOVÝ ATELIÉR: Nad Šutkou 41 Praha 8 182 00 BAZENÝ & WELLNESS s.r.o. http://www.bazeny-wellness.cz tel.: 284 021 911, e-mail: projekce@bazeny-wellness.cz											
ING. Milan Šmíd		ING. Tomáš Appl													
MÍSTO	JILEMNICE	KRAJ	LIBERECKÝ												
INVESTOR	MĚSTO JILEMNICE, Masarykovo nám. 82, 51401 Jilemnice														
AKCE	LETNÍ KOUPALIŠTĚ V JILEMNICI STAVEBNÍ ÚPRAVY A ROZŠÍŘENÍ														
ČÁST	PS 01 – TECHNOLOGIE BAZÉNŮ														
OBSAH	ROZVODY STROJOVNÝ				<table><tr><td>DATUM</td><td>10/2016</td></tr><tr><td>STUPEŇ PD</td><td>DZS</td></tr><tr><td>MĚŘITKO</td><td>1 : 50</td></tr><tr><td>ROZMĚR</td><td>3 x A4</td></tr><tr><td>PAŘE</td><td>T-05</td></tr></table>	DATUM	10/2016	STUPEŇ PD	DZS	MĚŘITKO	1 : 50	ROZMĚR	3 x A4	PAŘE	T-05
DATUM	10/2016														
STUPEŇ PD	DZS														
MĚŘITKO	1 : 50														
ROZMĚR	3 x A4														
PAŘE	T-05														