


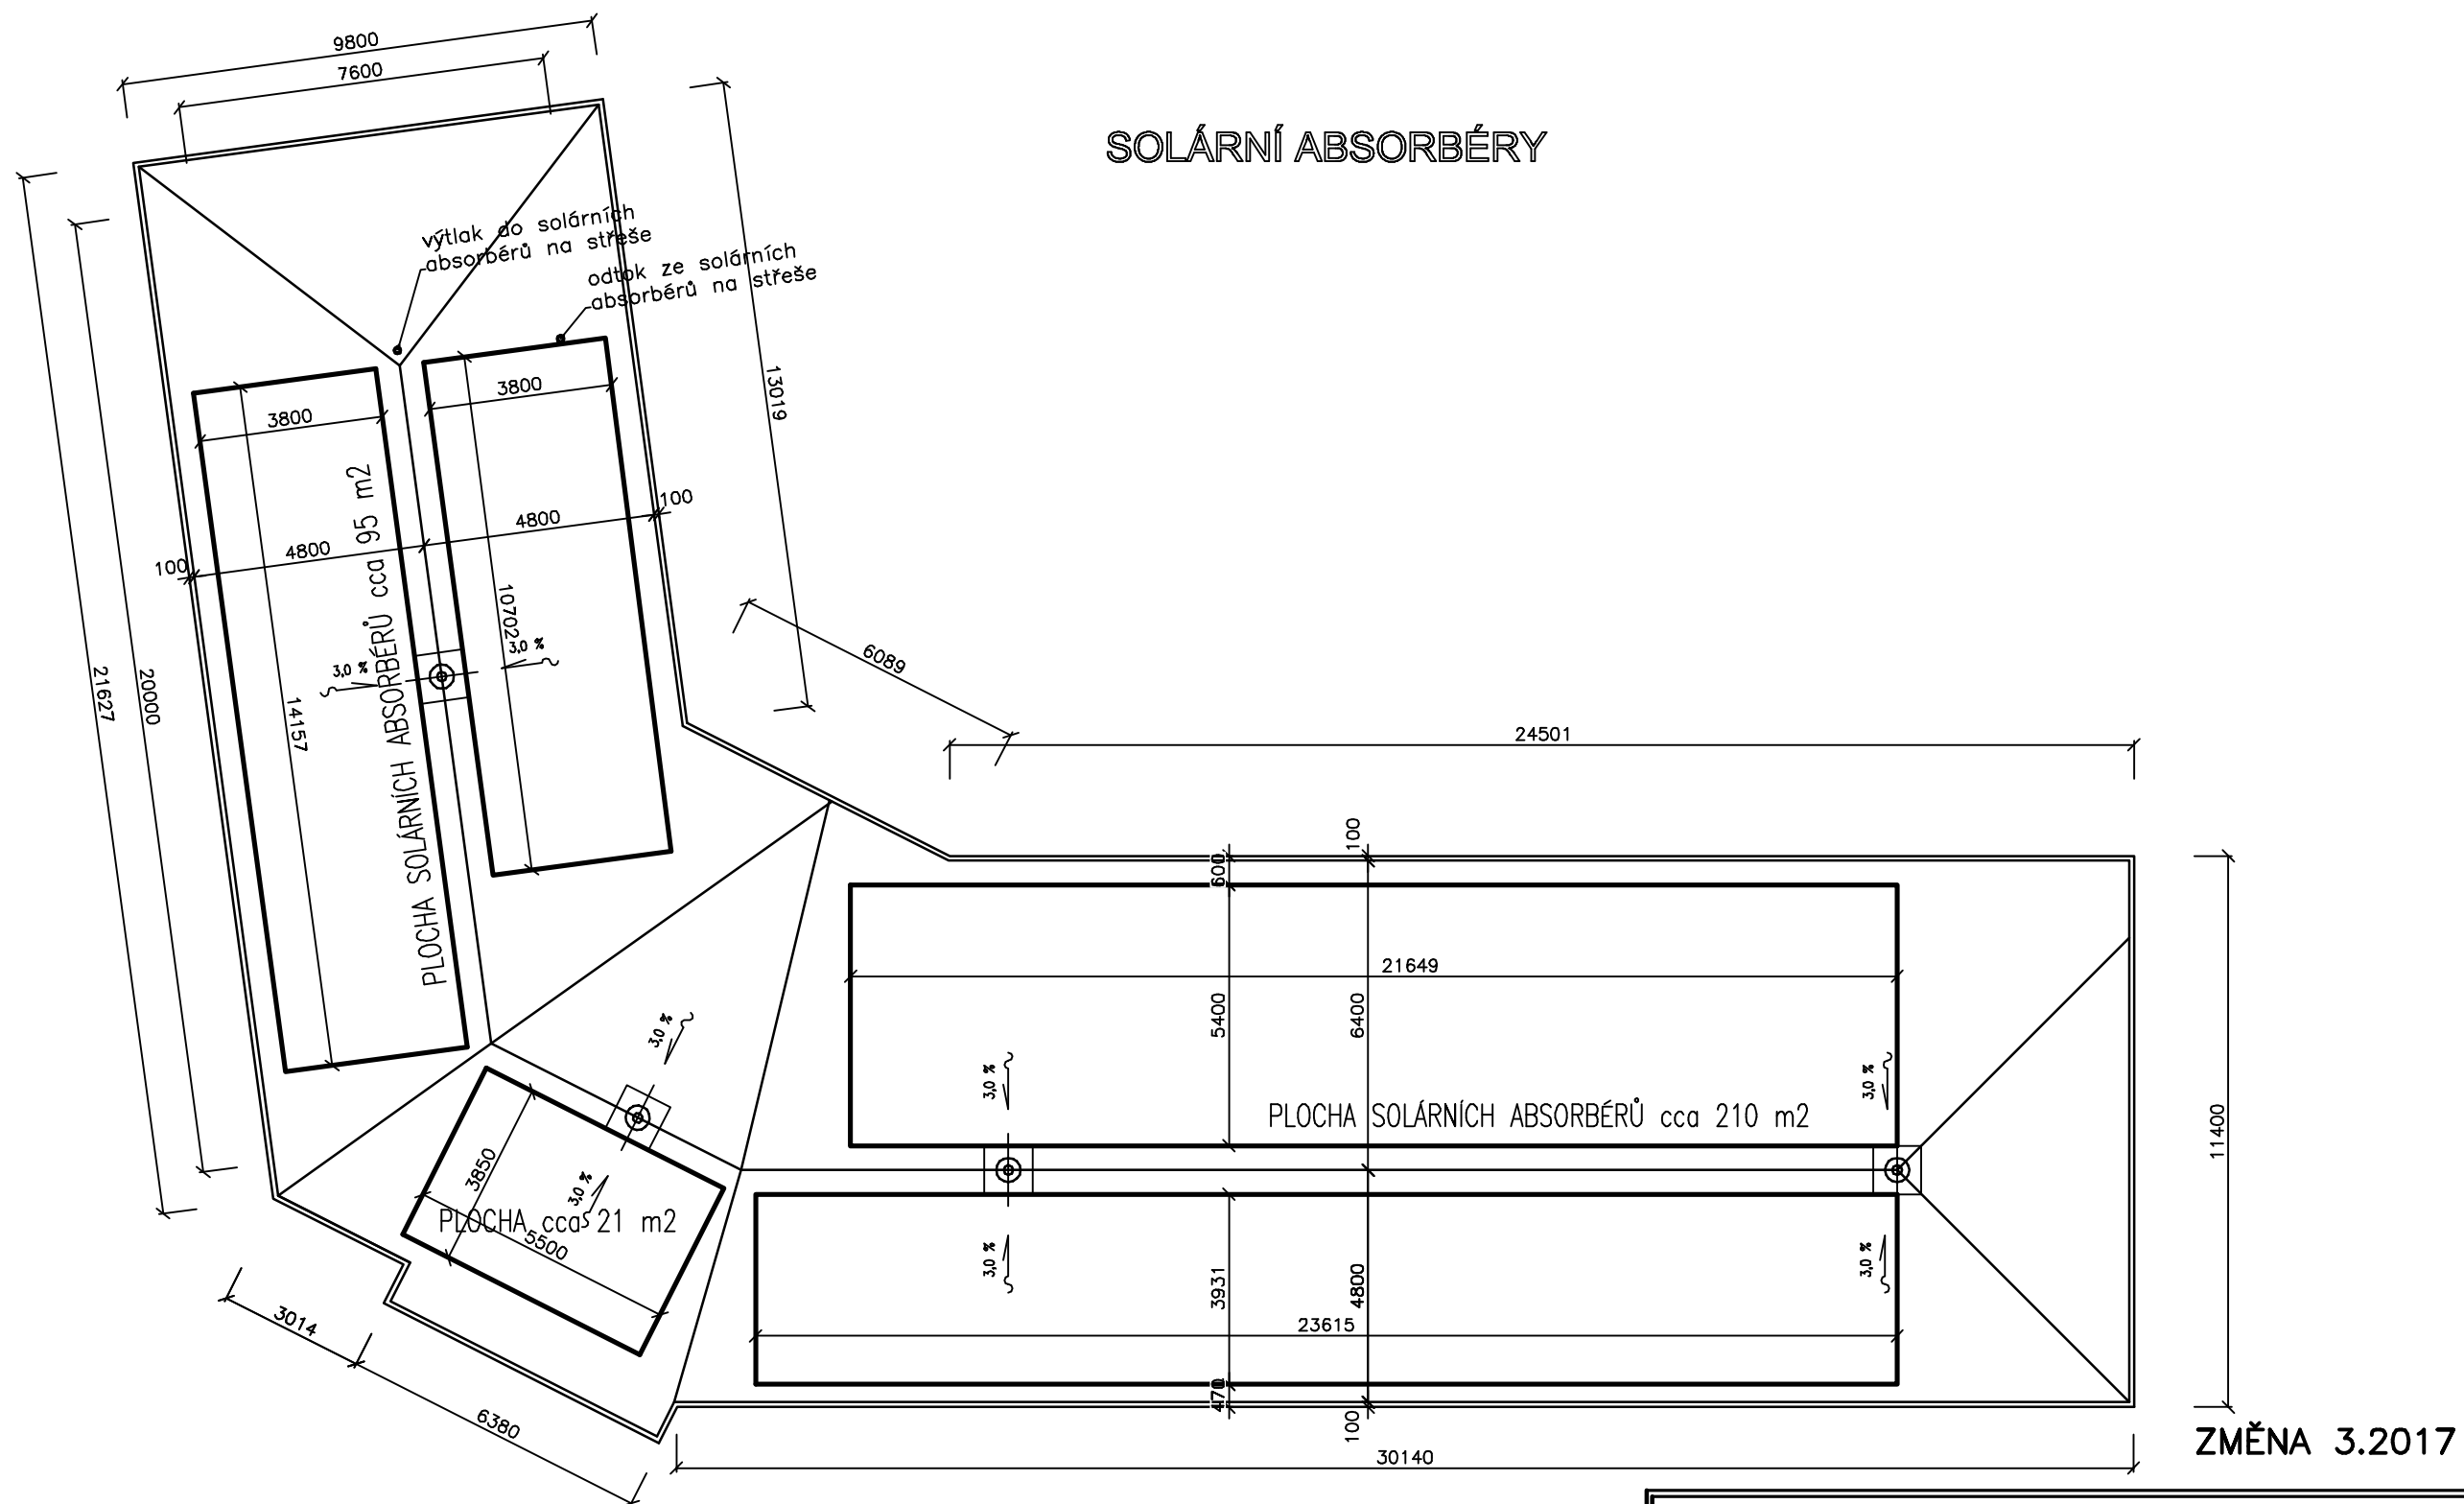

GENERÁLNÍ PROJEKTANT				 PROJEKTOVÝ ATELIER: Nad Šutkou 41 Praha 8 182 00 BAZENÝ & WELLNESS s.r.o. http://www.bazeny-wellness.cz tel.: 284 021 911, e-mail: projekce@bazeny-wellness.cz	
GENERÁLNÍ PROJEKTANT	HLAVNÍ INŽENÝR PROJEKTU	VEDOUcí PROJEKTU	ARCHIVNÍ ČÍSLO		
B & W s.r.o.	ING. Milan HAVLIŠTA	ING. Milan Šmíd	BW 201507-3		

ZODP.PROJEKTANT		VYPRACOVAL		 PROJEKTOVÝ ATELIER: Nad Šutkou 41 Praha 8 182 00 BAZENÝ & WELLNESS s.r.o. http://www.bazeny-wellness.cz tel.: 284 021 911, e-mail: projekce@bazeny-wellness.cz	
ING. Milan Šmíd		ING. Tomáš Appl			
MÍSTO	JILEMNICE	KRAJ	LIBERECKÝ		
INVESTOR	MĚSTO JILEMNICE, Masarykovo nám. 82, 51401 Jilemnice				

AKCE	LETNÍ KOUPALIŠTĚ V JILEMNICI STAVEBNÍ ÚPRAVY A ROZŠÍŘENÍ	DATUM	10/2016
ČÁST	PS 01 – TECHNOLOGIE BAZÉNŮ	STUPEŇ PD	DZS
OBSAH	SOLÁRNÍ ABSORBÉRY	MĚŘITKO	1 : 150
		ROZMĚR	2 x A4
		PARÉ	T-11