


POHLEDY NA TOBOGÁNOVOU VĚŽ

POHLED NA SCHODIŠTĚ B–B



POHLED NA SKLUZAVKU A–A

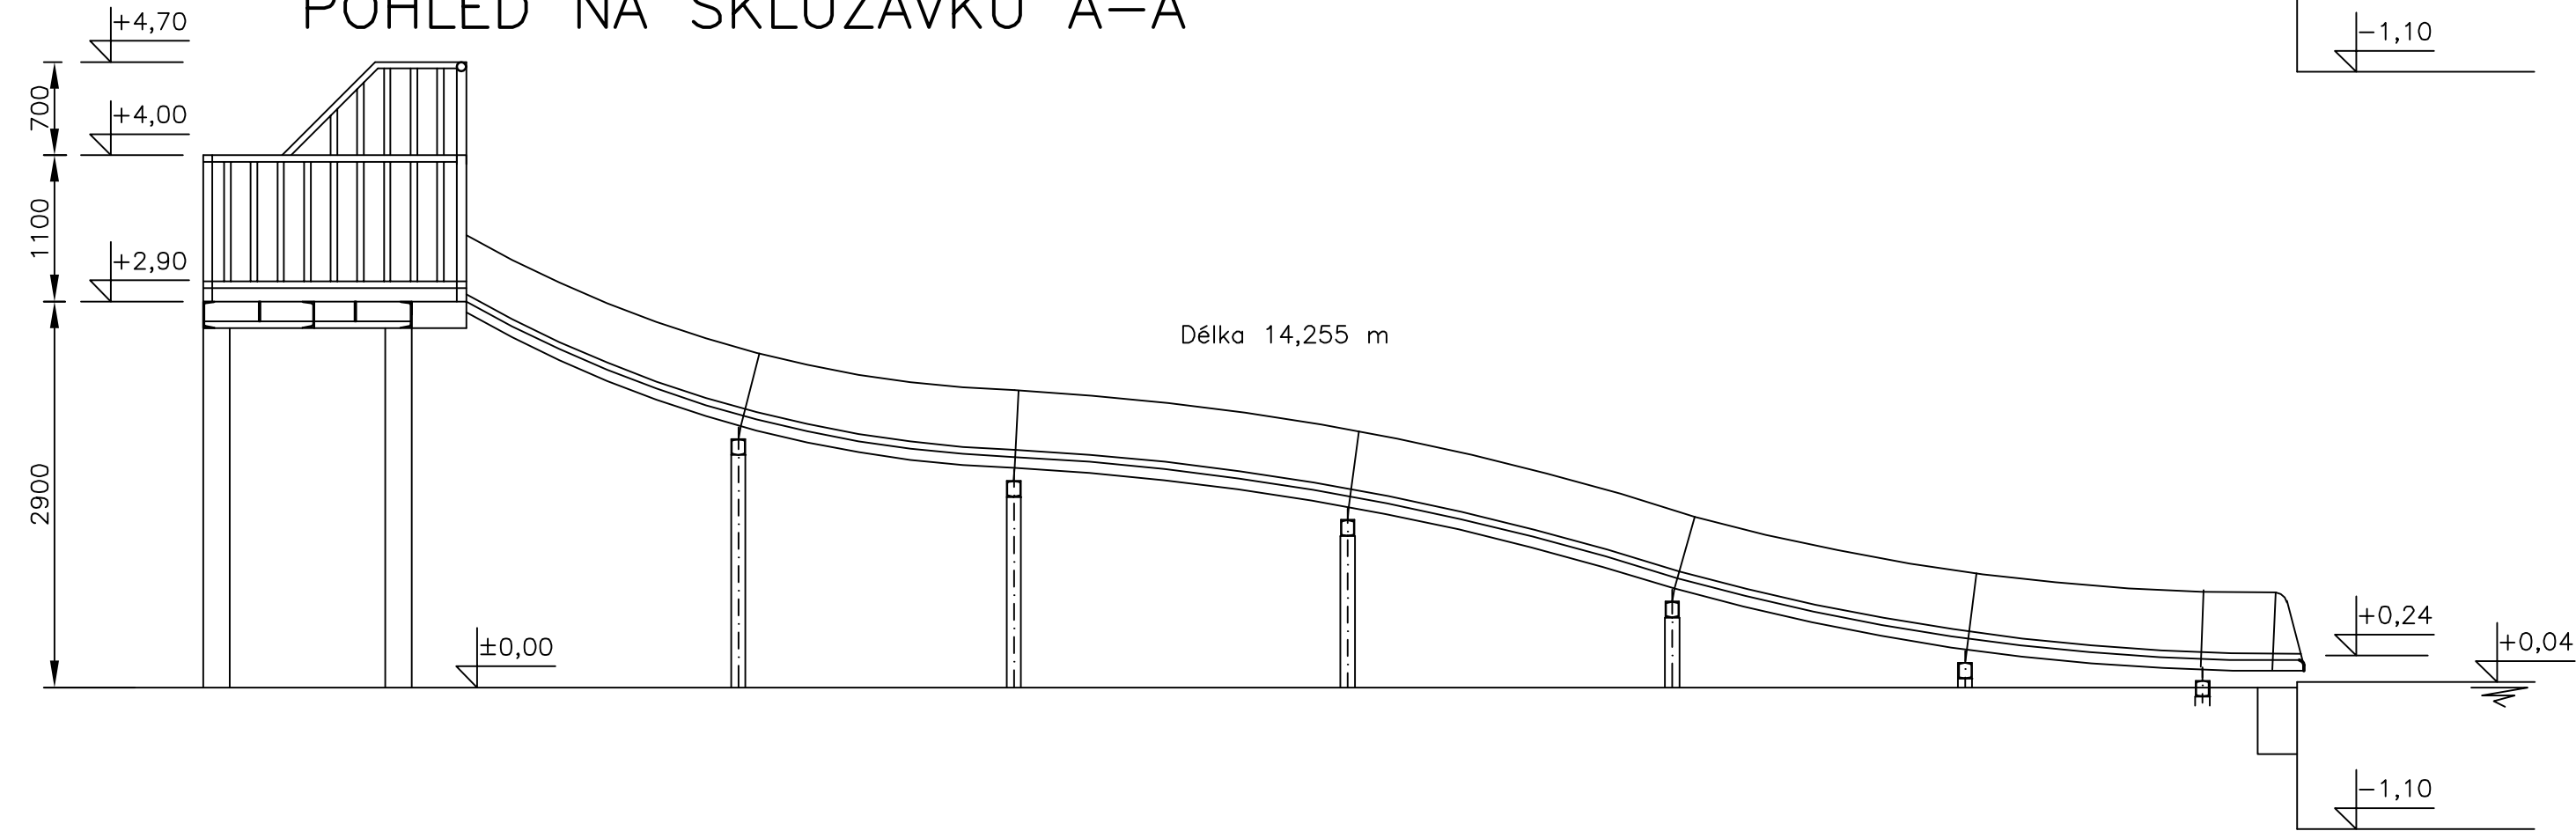

ZMĚNA 3.2017

GENERÁLNÍ PROJEKTANT				 PROJEKTOVÝ ATELIER: Nad Šutkou 41 Praha 8 182 00 http://www.bazeny-wellness.cz tel.: 284 021 911, e-mail: projekce@bazeny-wellness.cz		
GENERÁLNÍ PROJEKTANT	HLAVNÍ INŽENÝR PROJEKTU	VEDOUČÍ PROJEKTU	ARCHIVNÍ ČÍSLO	 PROJEKTOVÝ ATELIER: Nad Šutkou 41 Praha 8 182 00 http://www.bazeny-wellness.cz tel.: 284 021 911, e-mail: projekce@bazeny-wellness.cz		
B & W s.r.o.	ING. Milan HAVLIŠTA	ING. Milan Šmíd	BW 201507-3			
ZODP.PROJEKTANT		VYPRACOVAL				
ING. Milan Šmíd		ING. Tomáš Appl				
MÍSTO	JILEMNICE	KRAJ	LIBERECKÝ			
INVESTOR	MĚSTO JILEMNICE, Masarykovo nám. 82, 51401 Jilemnice			DATUM		10/2016
AKCE	LETNÍ KOUPALIŠTĚ V JILEMNICI STAVEBNÍ ÚPRAVY A ROZŠÍŘENÍ			STUPEŇ PD		DZS
ČÁST	PS 02 – SKLUZAVKY			MĚŘITKO		1 : 50
OBSAH	POHLEDY NA TOBOGÁNOVOU VĚŽ			ROZMĚR		4 x A4
				PARÉ		S-03