


ŘEZ SCHODIŠTĚM

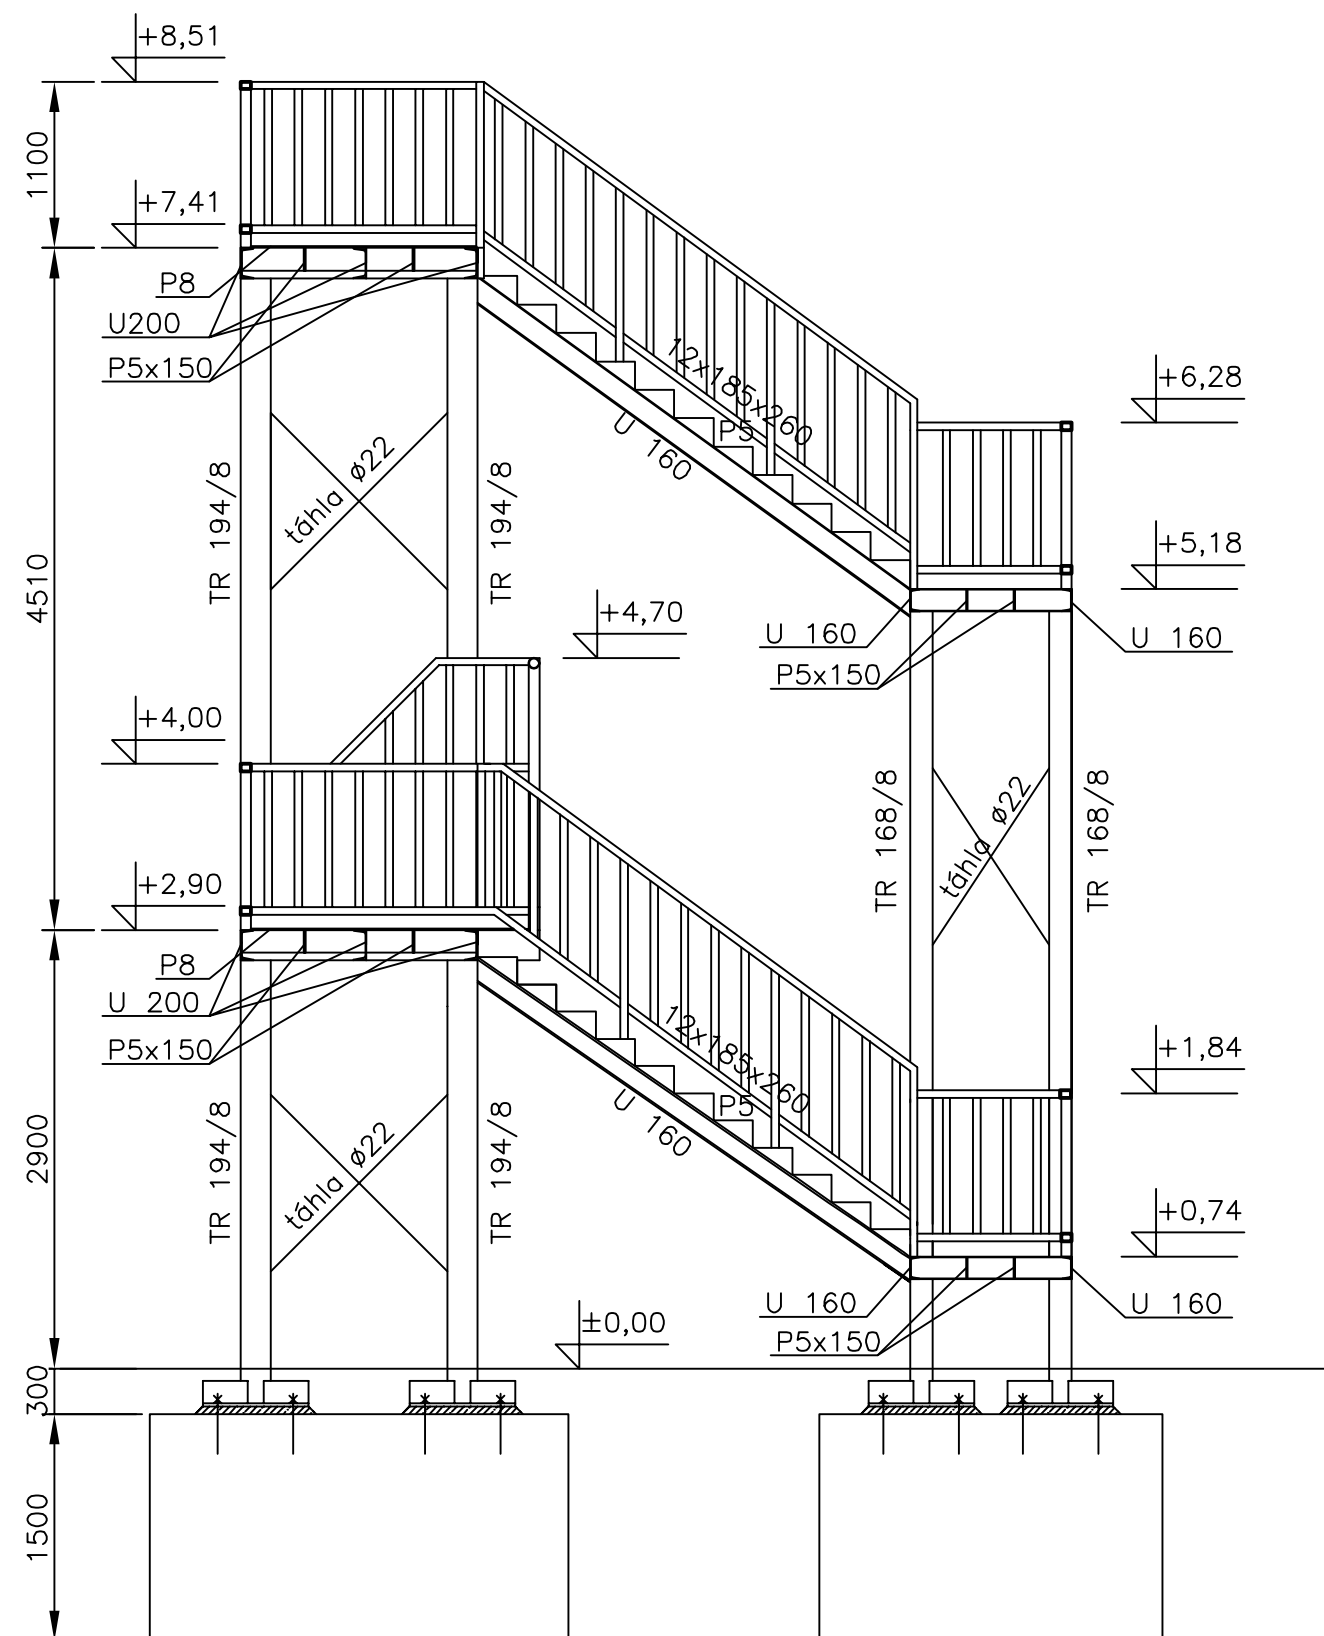

ZMĚNA 3.2017

GENERÁLNÍ PROJEKTANT				 PROJEKTOVÝ ATELIER: Nad Šutkou 41 Praha 8 182 00 BAZÉNY & WELLNESS s.r.o. http://www.bazeny-wellness.cz tel.: 284 021 911, e-mail: projekce@bazeny-wellness.cz	
GENERÁLNÍ PROJEKTANT	HLAVNÍ INŽENÝR PROJEKTU	VEDOUcí PROJEKTU	ARCHIVNÍ ČÍSLO		
B & W s.r.o.	ING. Milan HAVLIŠTA	ING. Milan Šmíd	BW 201507-3		
ZODP.PROJEKTANT			VYPRACOVAL		
ING. Milan Šmíd			ING. Tomáš Appl		
MÍSTO	JILEMNICE	KRAJ	LIBERECKÝ		
INVESTOR	MĚSTO JILEMNICE, Masarykovo nám. 82, 51401 Jilemnice				
AKCE LETNÍ KOUPALIŠTĚ V JILEMNICI STAVEBNÍ ÚPRAVY A ROZŠÍŘENÍ					
ČÁST PS 02 – SKLUZAVKY					
OBSAH ŘEZ SCHODIŠTĚM					

 PROJEKTOVÝ ATELIER: Nad Šutkou 41 Praha 8 182 00 BAZÉNY & WELLNESS s.r.o. http://www.bazeny-wellness.cz tel.: 284 021 911, e-mail: projekce@bazeny-wellness.cz	
DATUM	10/2016
STUPEŇ PD	DZS
MĚŘITKO	1 : 50
ROZMĚR	2 x A4
PARÉ	S-06