


PODÉLNÝ ŘEZ SKLUZAVKOU

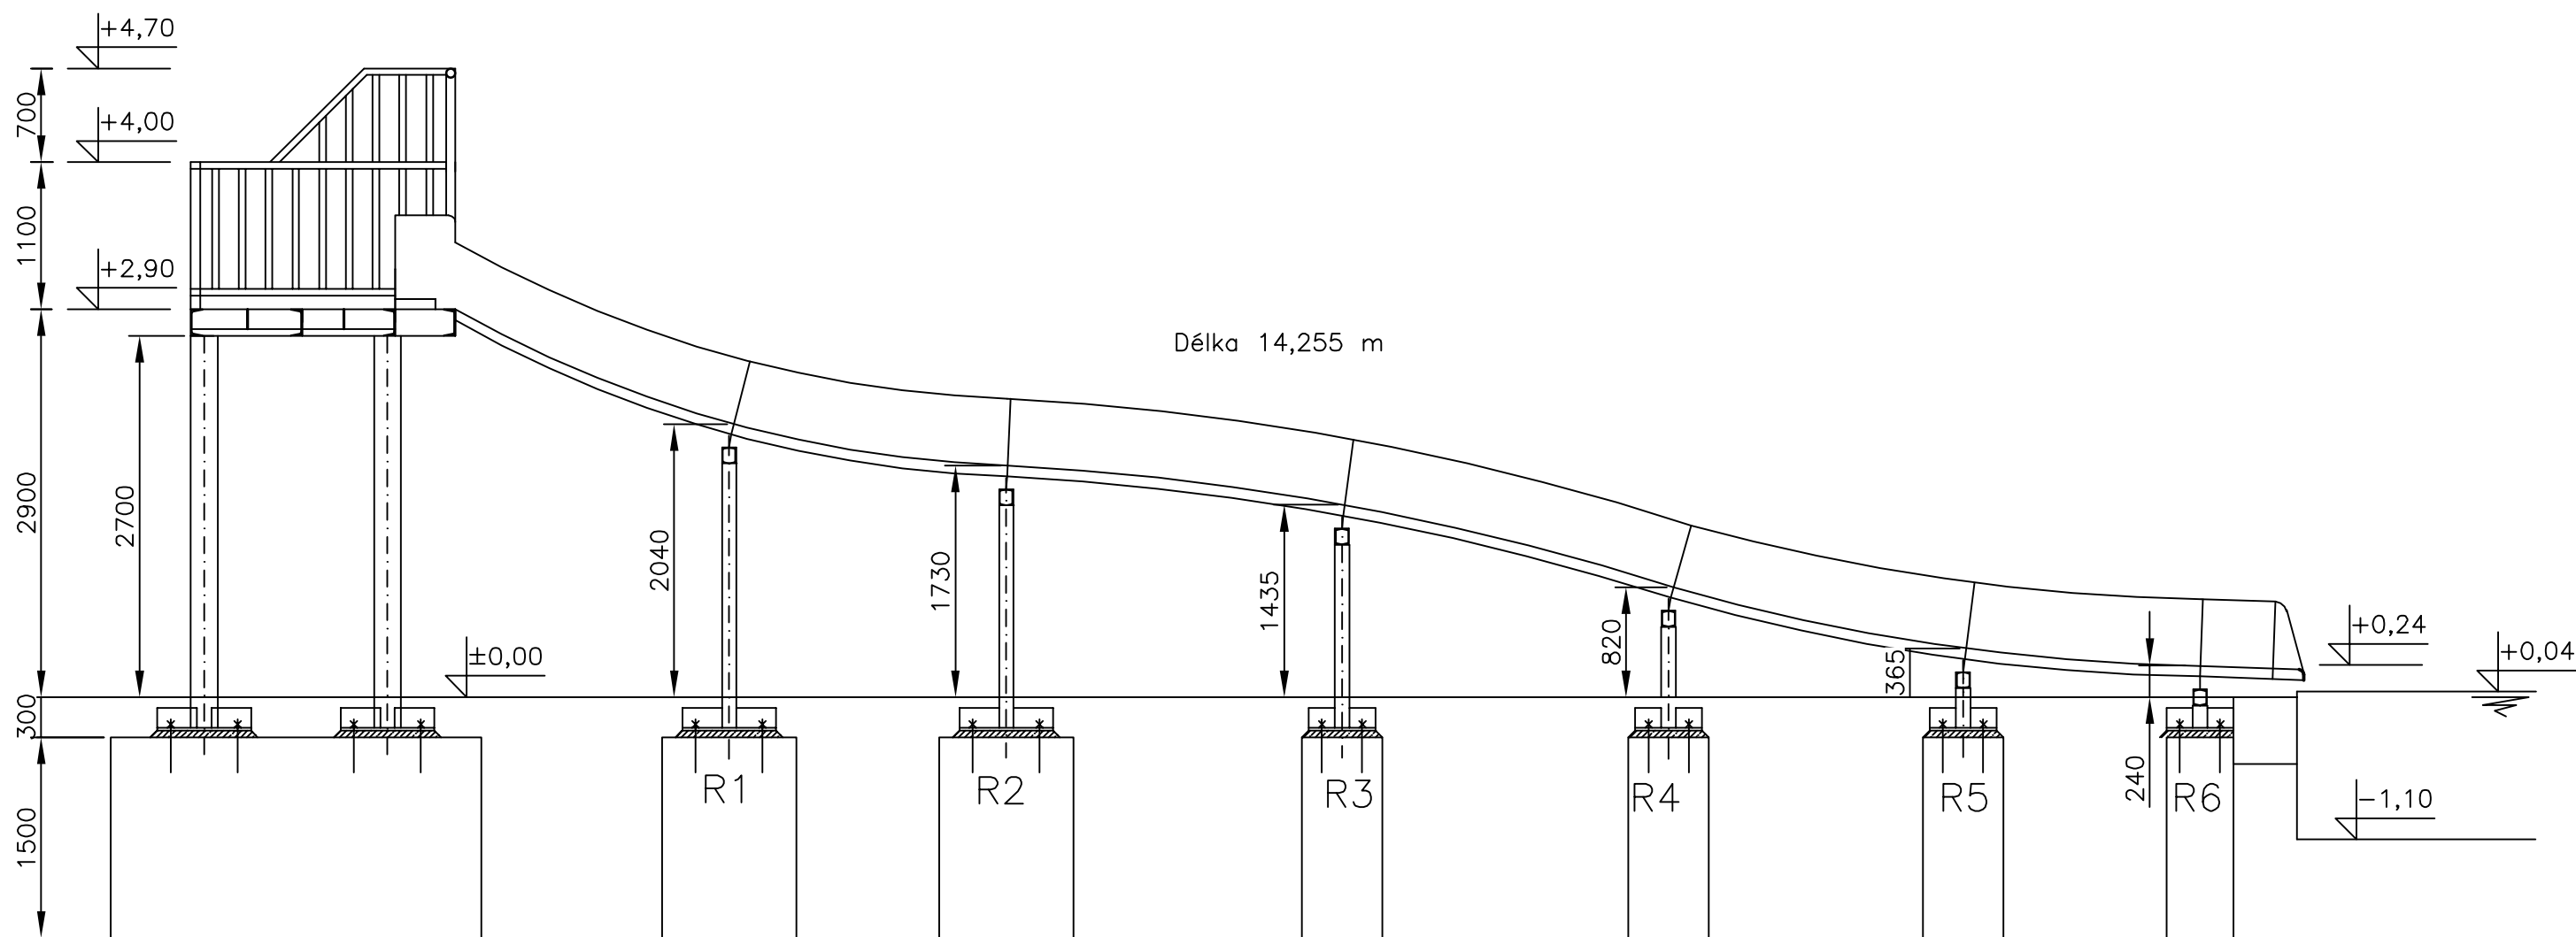

ZMĚNA 3.2017

OCEL tř. 37

BETON B20

GENERÁLNÍ PROJEKTANT				 PROJEKTOVÝ ATÉLIÉR: Nad Šutkou 41 Praž 8 182 00 BAZÉNY & WELLNESS s.r.o. http://www.bazeny-wellness.cz tel.: 284 021 911, e-mail: projekce@bazeny-wellness.cz	
GENERÁLNÍ PROJEKTANT	HLAVNÍ INŽENÝR PROJEKTU	VEDOUCÍ PROJEKTU	ARCHIVNÍ ČÍSLO		
B & W s.r.o.	ING. Milan HAVLIŠTA	ING. Milan Šmíd	BW 201507-3		
ZODP.PROJEKTANT		VYPRACOVAL			
ING. Milan Šmíd		ING. Tomáš Appl			
MÍSTO	JILEMNICE	KRAJ	LIBERECKÝ		
INVESTOR	MĚSTO JILEMNICE, Masarykovo nám. 82, 51401 Jilemnice				
AKCE LETNÍ KOUPALIŠTĚ V JILEMNICI STAVEBNÍ ÚPRAVY A ROZŠÍŘENÍ ČÁST PS 02 – SKLUZAVKY					
OBSAH PODÉLNÝ ŘEZ SKLUZAVKOU					
DATUM		10/2016			
STUPEŇ PD		DZS			
MĚŘITKO		1 : 50			
ROZMĚR		2 x A4			
PARÉ		S-08			