


OCELOVÁ KONSTRUKCE TOBOGÁNU

DISPOZICE CENTRÁLNÍHO SLOUPU S1


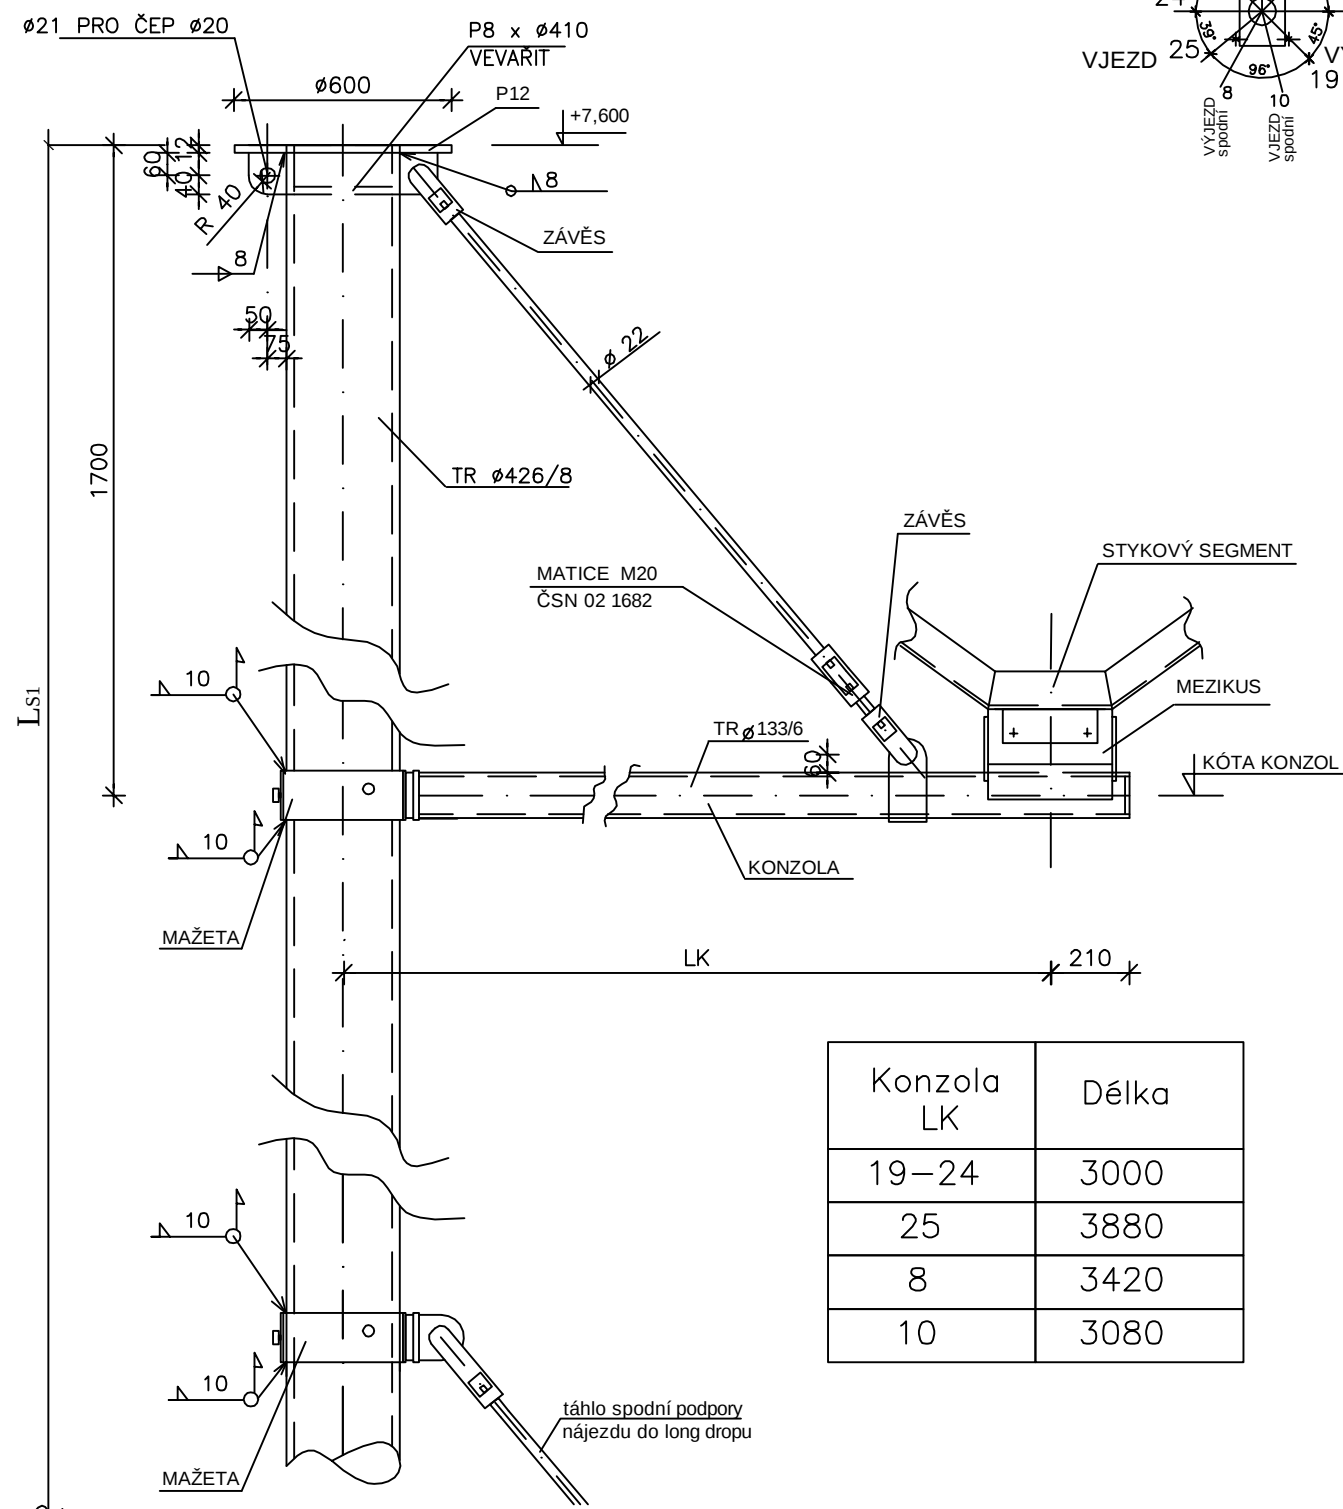


Konzola LK	Délka
19–24	3000
25	3880
8	3420
10	3080

Sloup	TR Ø	Povrch patky	Úroveň paty sloupu	Spoj dílce A	Ls1	Kóta nabetonování
S1	426/8	-0,400	-0,350	+6,155	8,20	-0,10

PÜDORYS

M 1 : 10

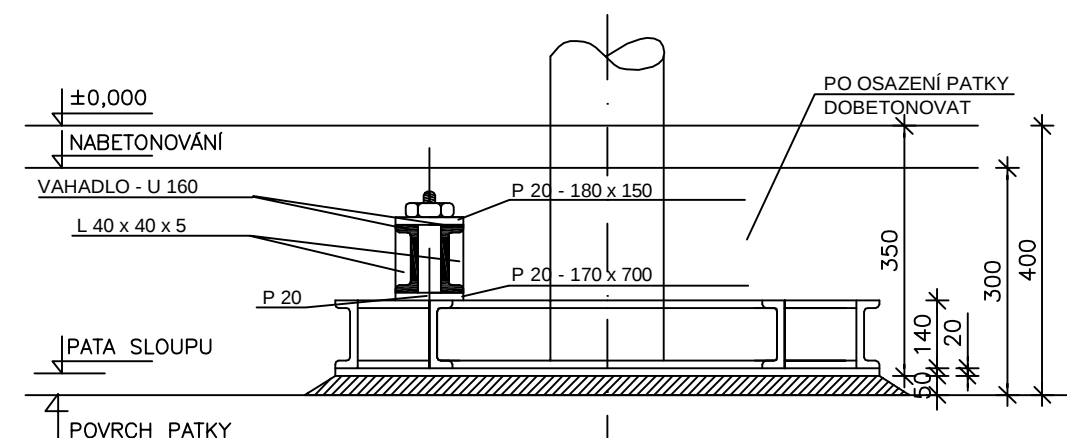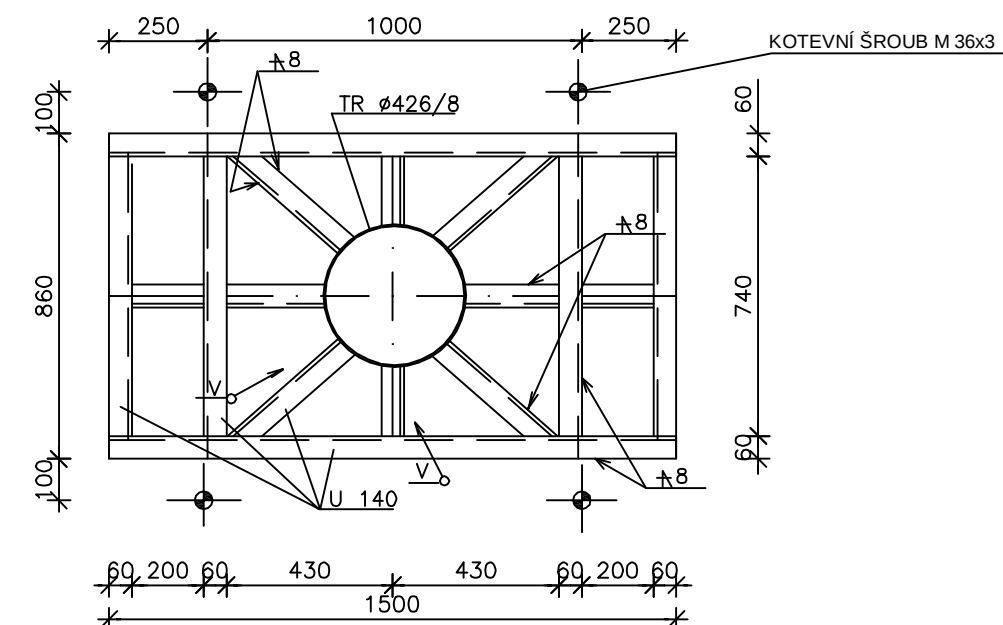

DÍLENSKÁ DOKUMENTACE PODPĚRNÉ KONSTRUKCE JE SOUČÁSTÍ DODÁVKY TOBOGÁNU
MONTÁŽNÍ SPOJE SLOUPU JSOU SOUČÁSTÍ DÍLENSKÉ DOKUMENTACE
KOTEVNÍ ŠROUBY JSOU DODÁVKOU KONSTRUKCE TOBOGÁNU

ZMĚNA 3.2017

GENERÁLNÍ PROJEKTANT				 PROJEKTOVÝ ATELIER: Nad Šutkou 41 Praha 8 182 00 BAZÉNY & WELLNESS s.r.o. http://www.bazeny-wellness.cz tel.: 284 021 911, e-mail: projekce@bazeny-wellness.cz	
GENERÁLNÍ PROJEKTANT	HLAVNÍ INŽENÝR PROJEKTU	VEDOUČÍ PROJEKTU	ARCHIVNÍ ČÍSLO		
B & W s.r.o.	ING. Milan HAVLIŠTA	ING. Milan Šmíd	BW 201507-3		
ZODP.PROJEKTANT		VYPRACOVAL			
ING. Milan Šmíd		ING. Tomáš Appl			
MÍSTO	JILEMNICE	KRAJ	LIBERECKÝ		
INVESTOR	MĚSTO JILEMNICE, Masarykovo nám. 82, 51401 Jilemnice				
AKCE	LETNÍ KOUPALIŠTĚ V JILEMNICI STAVEBNÍ ÚPRAVY A ROZŠÍŘENÍ				
ČÁST	PS 02 – SKLUZAVKY				
OBSAH	OCELOVÁ KONSTRUKCE TOBOGÁNU CENTRÁLNÍ SLOUP S1				
DATUM			10/2016		
STUPEŇ PD			DZS		
MĚRITKO			1 : 20		
ROZMĚR			2 x A4		
PARÉ			S-09		