


OCELOVÁ KONSTRUKCE TOBOGÁNU



DISPOZICE CENTRÁLNÍHO SLOUPU S2

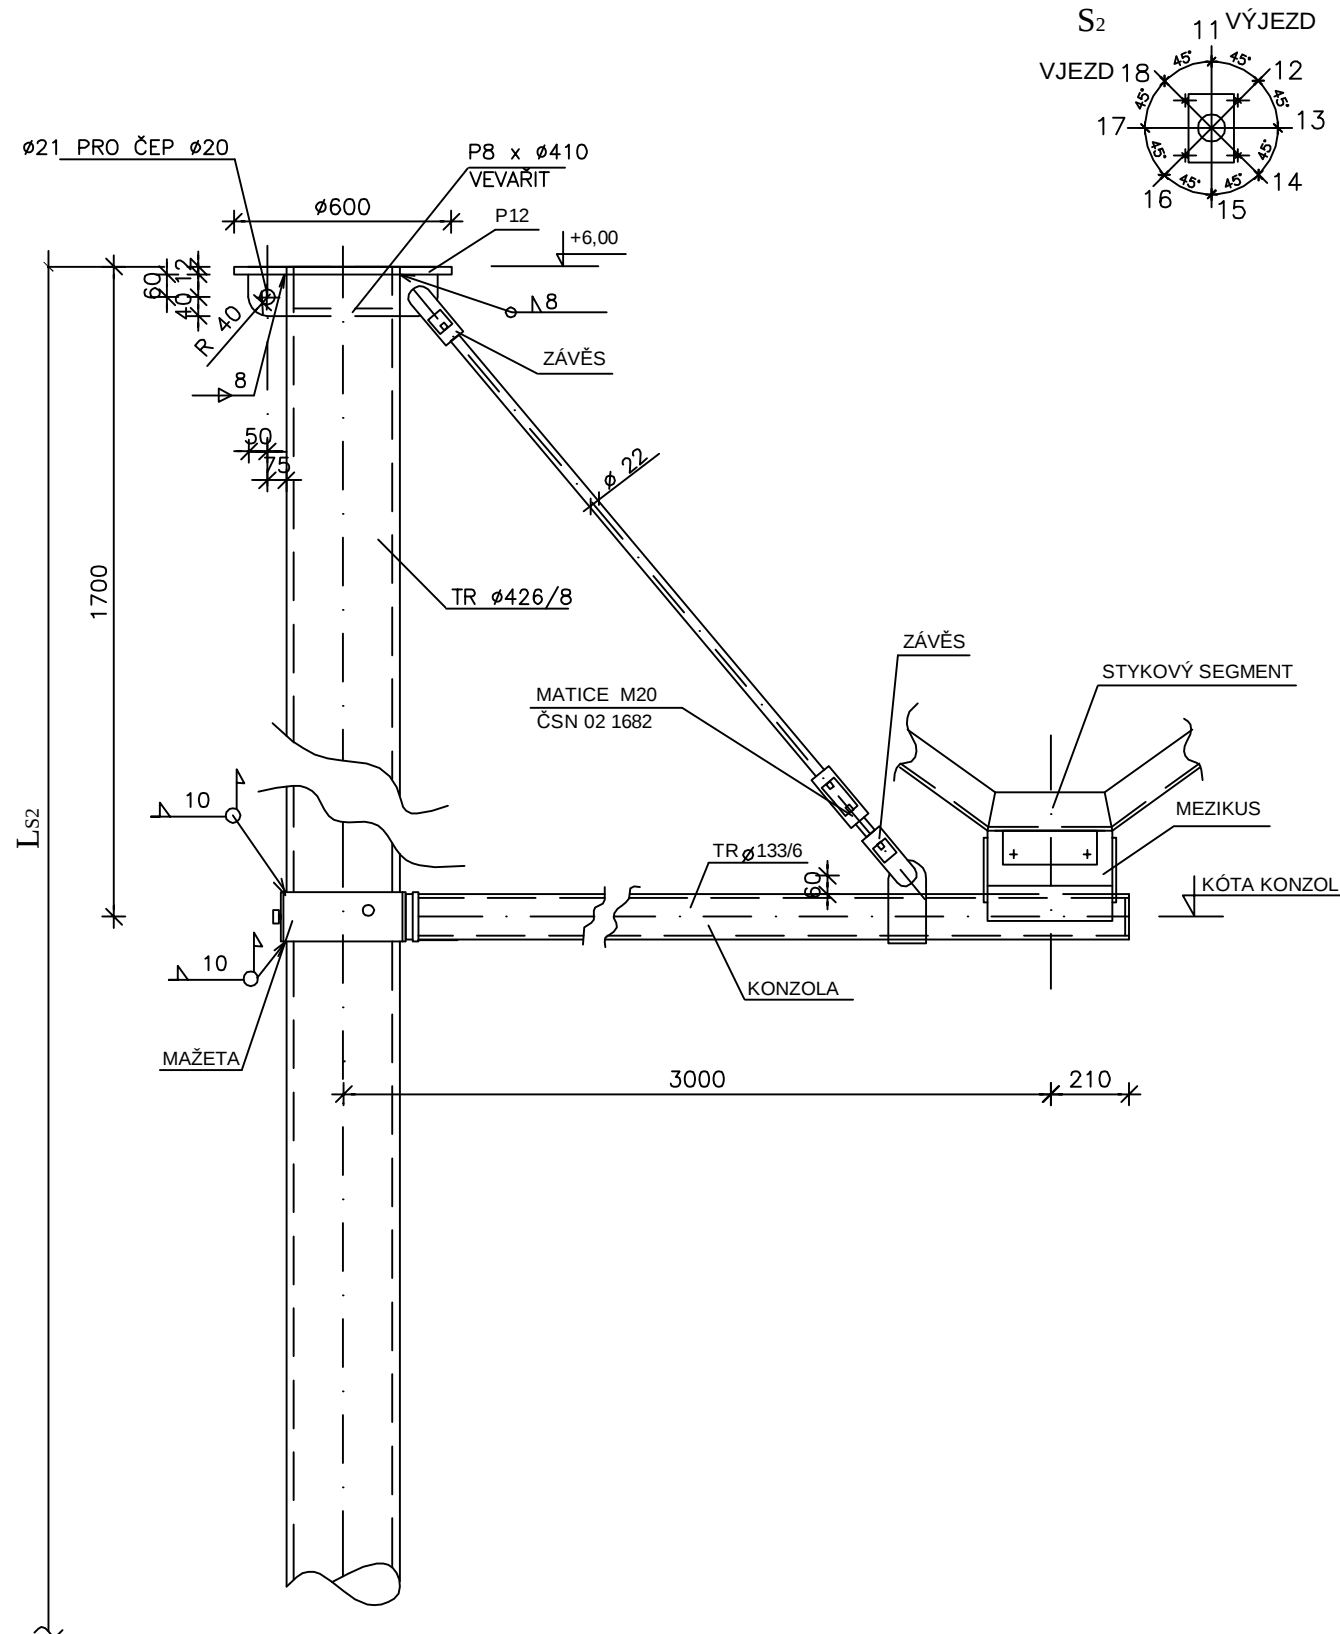

Sloup	TR Ø	Povrch patky	Úroveň paty sloupu	Spoj dílce A	L _{S2}	Kóta nabetonování
S2	426/8	-0,400	-0,350	+4,488	6,54	-0,10

PŮDORYS

M 1 : 10

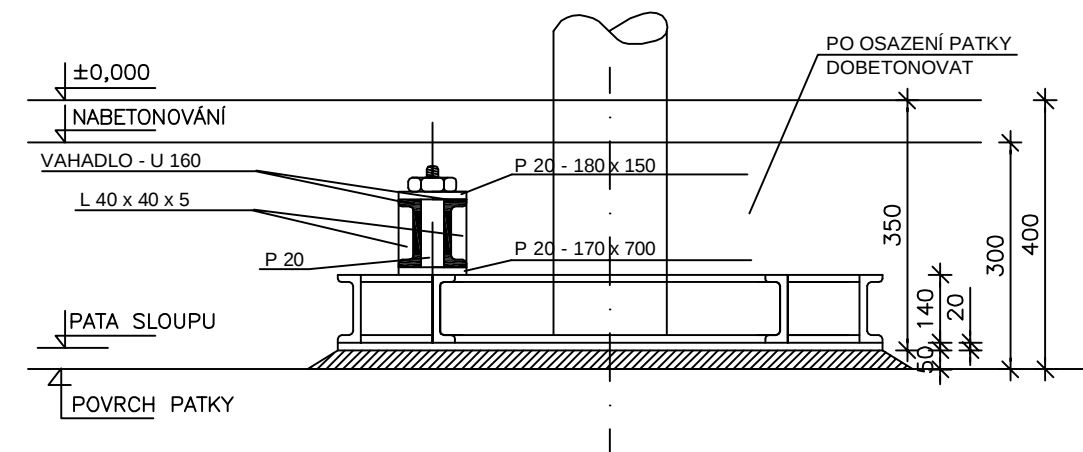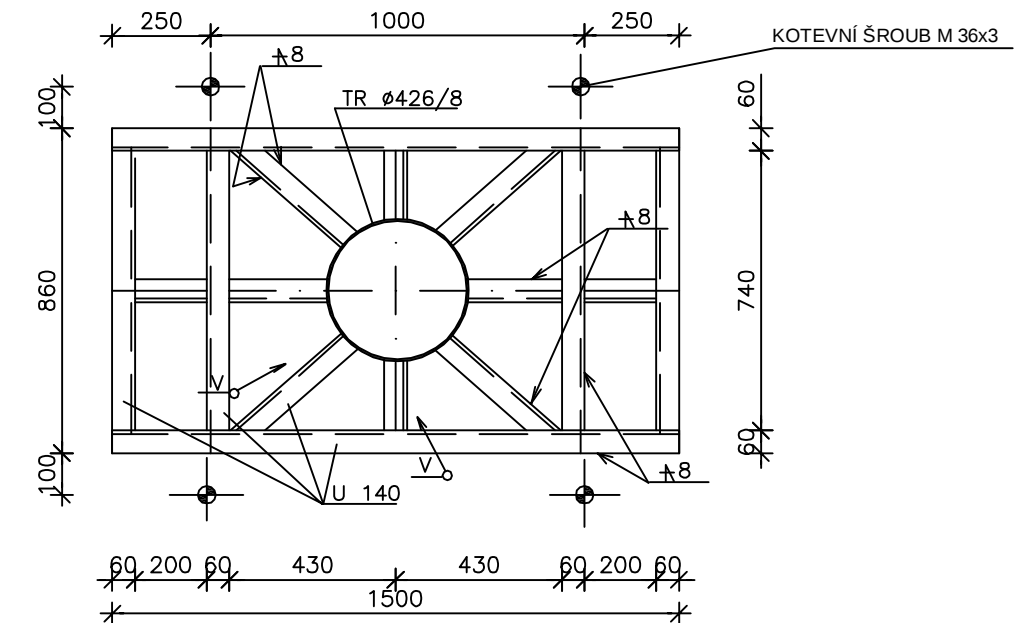

DÍLENSKÁ DOKUMENTACE PODPĚRNÉ KONSTRUKCE JE SOUČÁSTÍ DODÁVKY TOBOGÁNU
MONTÁŽNÍ SPOJE SLOUPU JSOU SOUČÁSTÍ DÍLENSKÉ DOKUMENTACE
KOTEVNÍ ŠROUBY JSOU DODÁVKOU KONSTRUKCE TOBOGÁNU

ZMĚNA 3.2017

GENERÁLNÍ PROJEKTANT				 PROJEKTOVÝ ATÉLIÉR: Nad Šutkou 41 Praha 8 182 00 BAZÉNY & WELLNESS s.r.o. http://www.bazeny-wellness.cz tel.: 284 021 911, e-mail: projekce@bazeny-wellness.cz	
GENERÁLNÍ PROJEKTANT	HLAVNÍ INŽENÝR PROJEKTU	VEDOUcí PROJEKTU	ARCHIVNÍ ČÍSLO		
B & W s.r.o.	ING. Milan HAVLIŠTA	ING. Milan Šmíd	BW 201507-3		
ZODP.PROJEKTANT			VYPRACOVAL		
ING. Milan Šmíd			ING. Tomáš Appl		
MÍSTO	JILEMNICE	KRAJ	LIBERECKÝ		
INVESTOR	MĚSTO JILEMNICE, Masarykovo nám. 82, 51401 Jilemnice				
AKCE	LETNÍ KOUPALIŠTĚ V JILEMNICI				
	STAVEBNÍ ÚPRAVY A ROZŠÍŘENÍ				
ČÁST	PS 02 – SKLUZAVKY				
OBSAH	OCELOVÁ KONSTRUKCE TOBOGÁNU				
	CENTRÁLNÍ SLOUP S2				
DATUM				10/2016	
STUPEŇ PD				DZS	
MĚŘITKO				1 : 20	
ROZMĚR				2 x A4	
PARE				S-10	