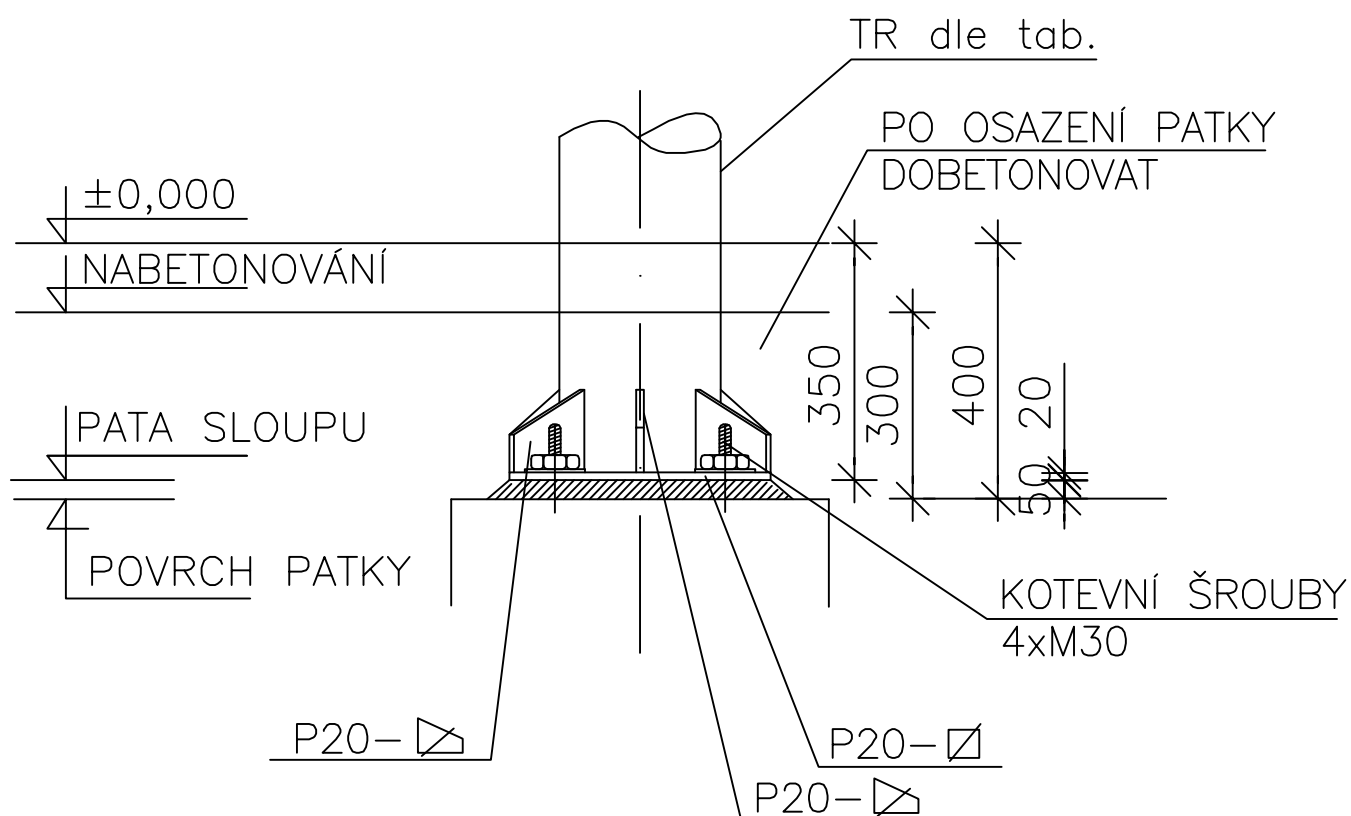


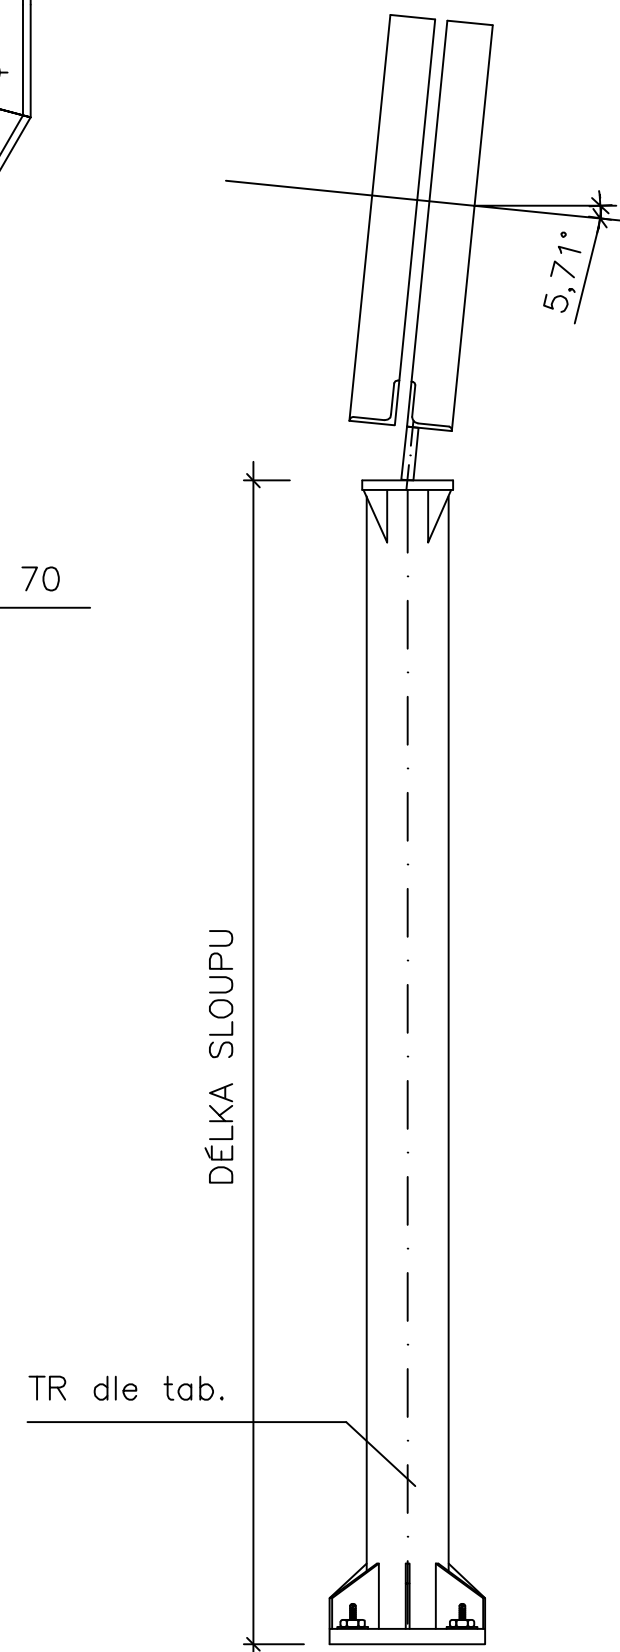
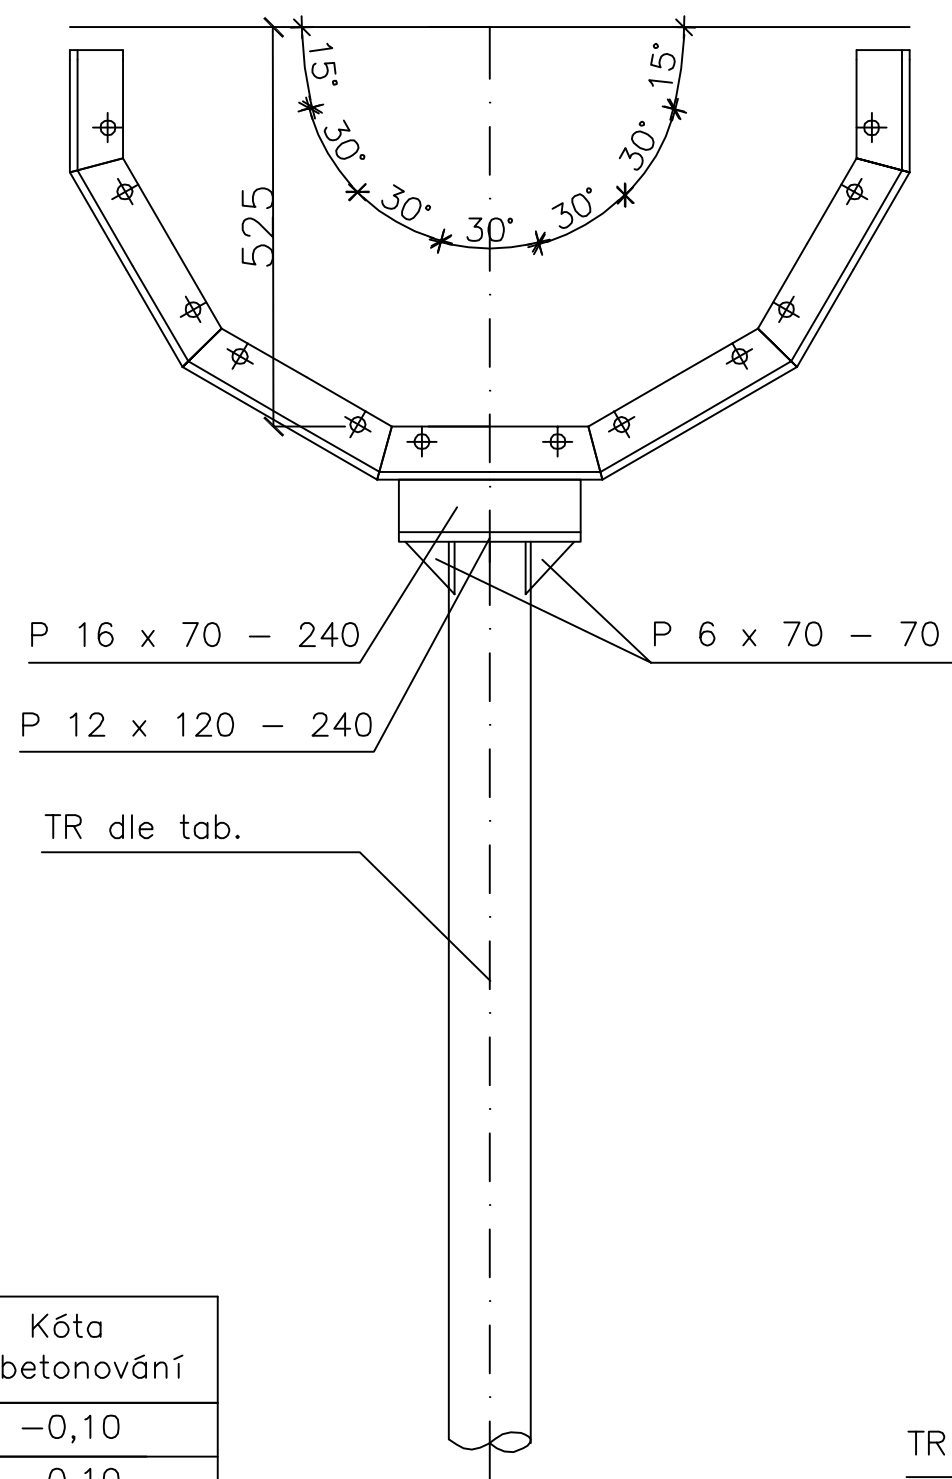
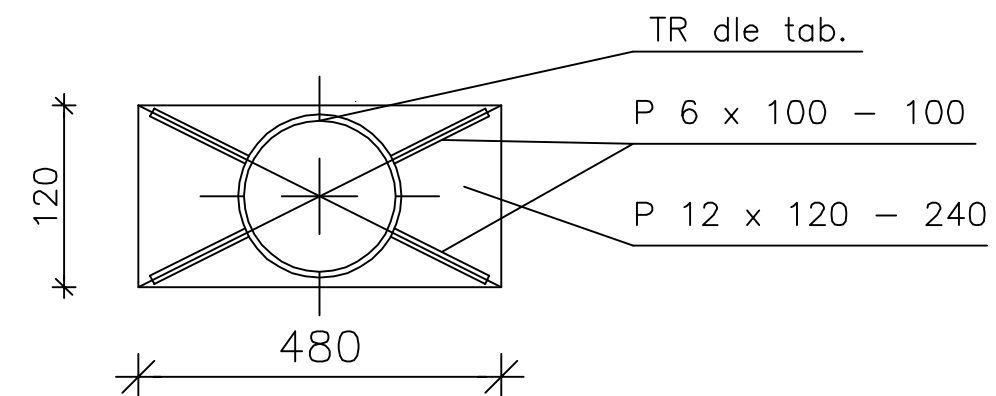
OCELOVÁ KONSTRUKCE TOBOGÁNU

PATKA SLOUPU L1-5

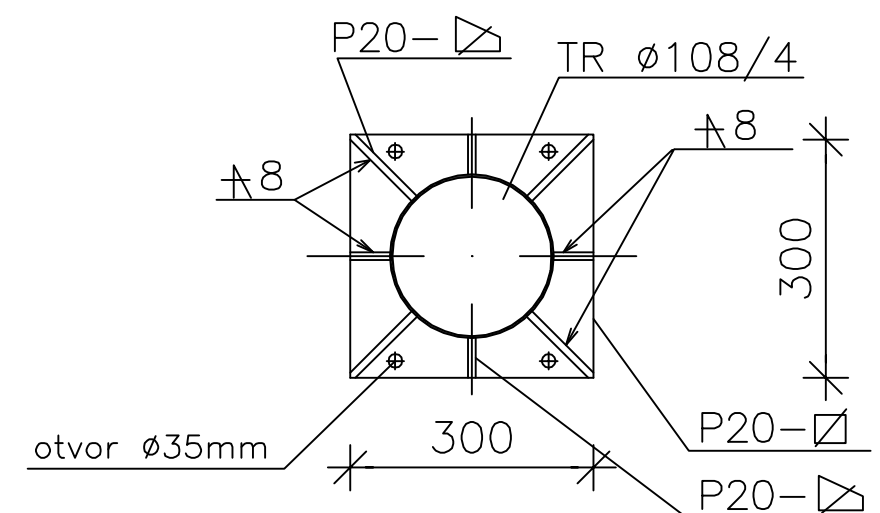


Sloup	TR Ø	Deska patky	Povrch patky	Úroveň paty sloupu	Spoj dílců	L _{sl}	Kóta nabetonování
L1	245/12	475x475	−0,400	−0,350	+7,029	7,24	−0,10
L2	245/12	475x475	−0,400	−0,350	+6,784	7,00	−0,10
L3	108/6	300x300	−0,400	−0,350	+1,205	1,42	−0,10
L4	108/4	300x300	−0,400	−0,350	+0,734	0,95	−0,10
L5	108/4	300x300	−0,400	−0,350	+0,245	0,46	−0,10

LOKÁLNÍ SLOUPY L1 – L5

HLAVICE SLOUPU

PATKA SLOUPU L1-5



ZMĚNA 3.2017

GENERÁLNÍ PROJEKTANT				 PROJEKTOVÝ ATÉLIER: Nad Šutkou 41 Praha 8 182 00 http://www.bazeny-wellness.cz tel.: 284 021 911, e-mail: projekte@bazeny-wellness.cz	
GENERÁLNÍ PROJEKTANT	HLAVNÍ INŽENÝR PROJEKTU	VEDOUcí PROJEKTU	ARCHIVNÍ ČÍSLO		
B & W s.r.o.	ING. Milan HAVLIŠTA	ING. Milan Šmíd	BW 201507-3		
ZODP.PROJEKTANT		VYPRACOVAL		 PROJEKTOVÝ ATÉLIER: Nad Šutkou 41 Praha 8 182 00 http://www.bazeny-wellness.cz tel.: 284 021 911, e-mail: projekte@bazeny-wellness.cz	
ING. Milan Šmíd		ING. Tomáš Appl			
MÍSTO	JILEMNICE	KRAJ	LIBERECKÝ		DATUM 10/2016
INVESTOR	MĚSTO JILEMNICE, Masarykovo nám. 82, 51401 Jilemnice			STUPEŇ PD DZS	
AKCE	LETNÍ KOUPALIŠTĚ V JILEMNICI				MĚŘITKO 1 : 10
ČÁST	PS 02 – SKLUZAVKY				ROZMĚR 3 x A4
OBSAH	OCELOVÁ KONSTRUKCE TOBOGÁNU				PÁŘE S-11
	LOKÁLNÍ SLOUPY L1 – L5				