

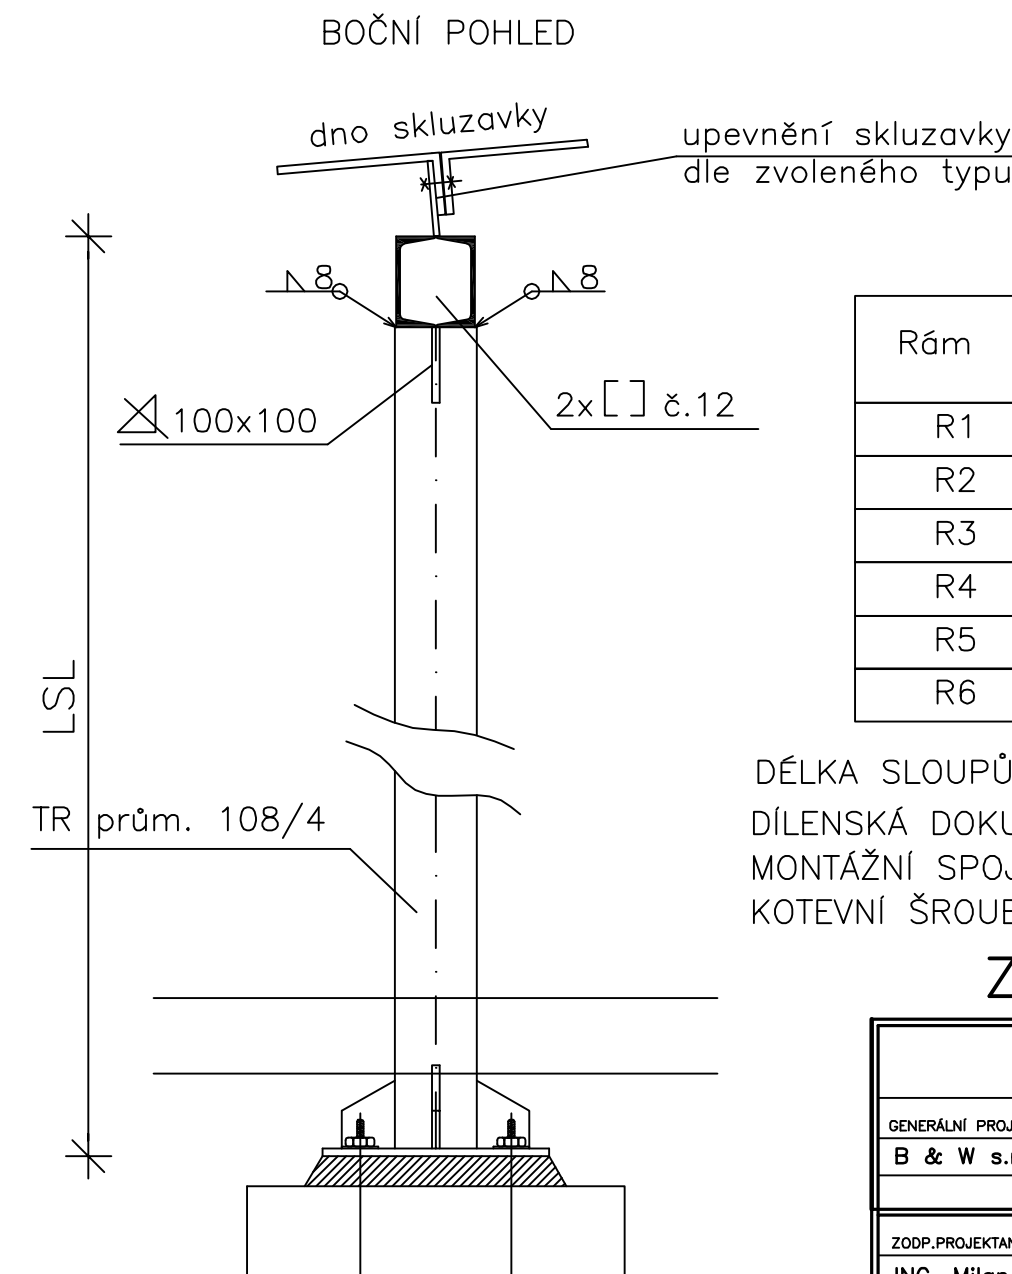


OCELOVÁ KONSTRUKCE SKLUZAVKY

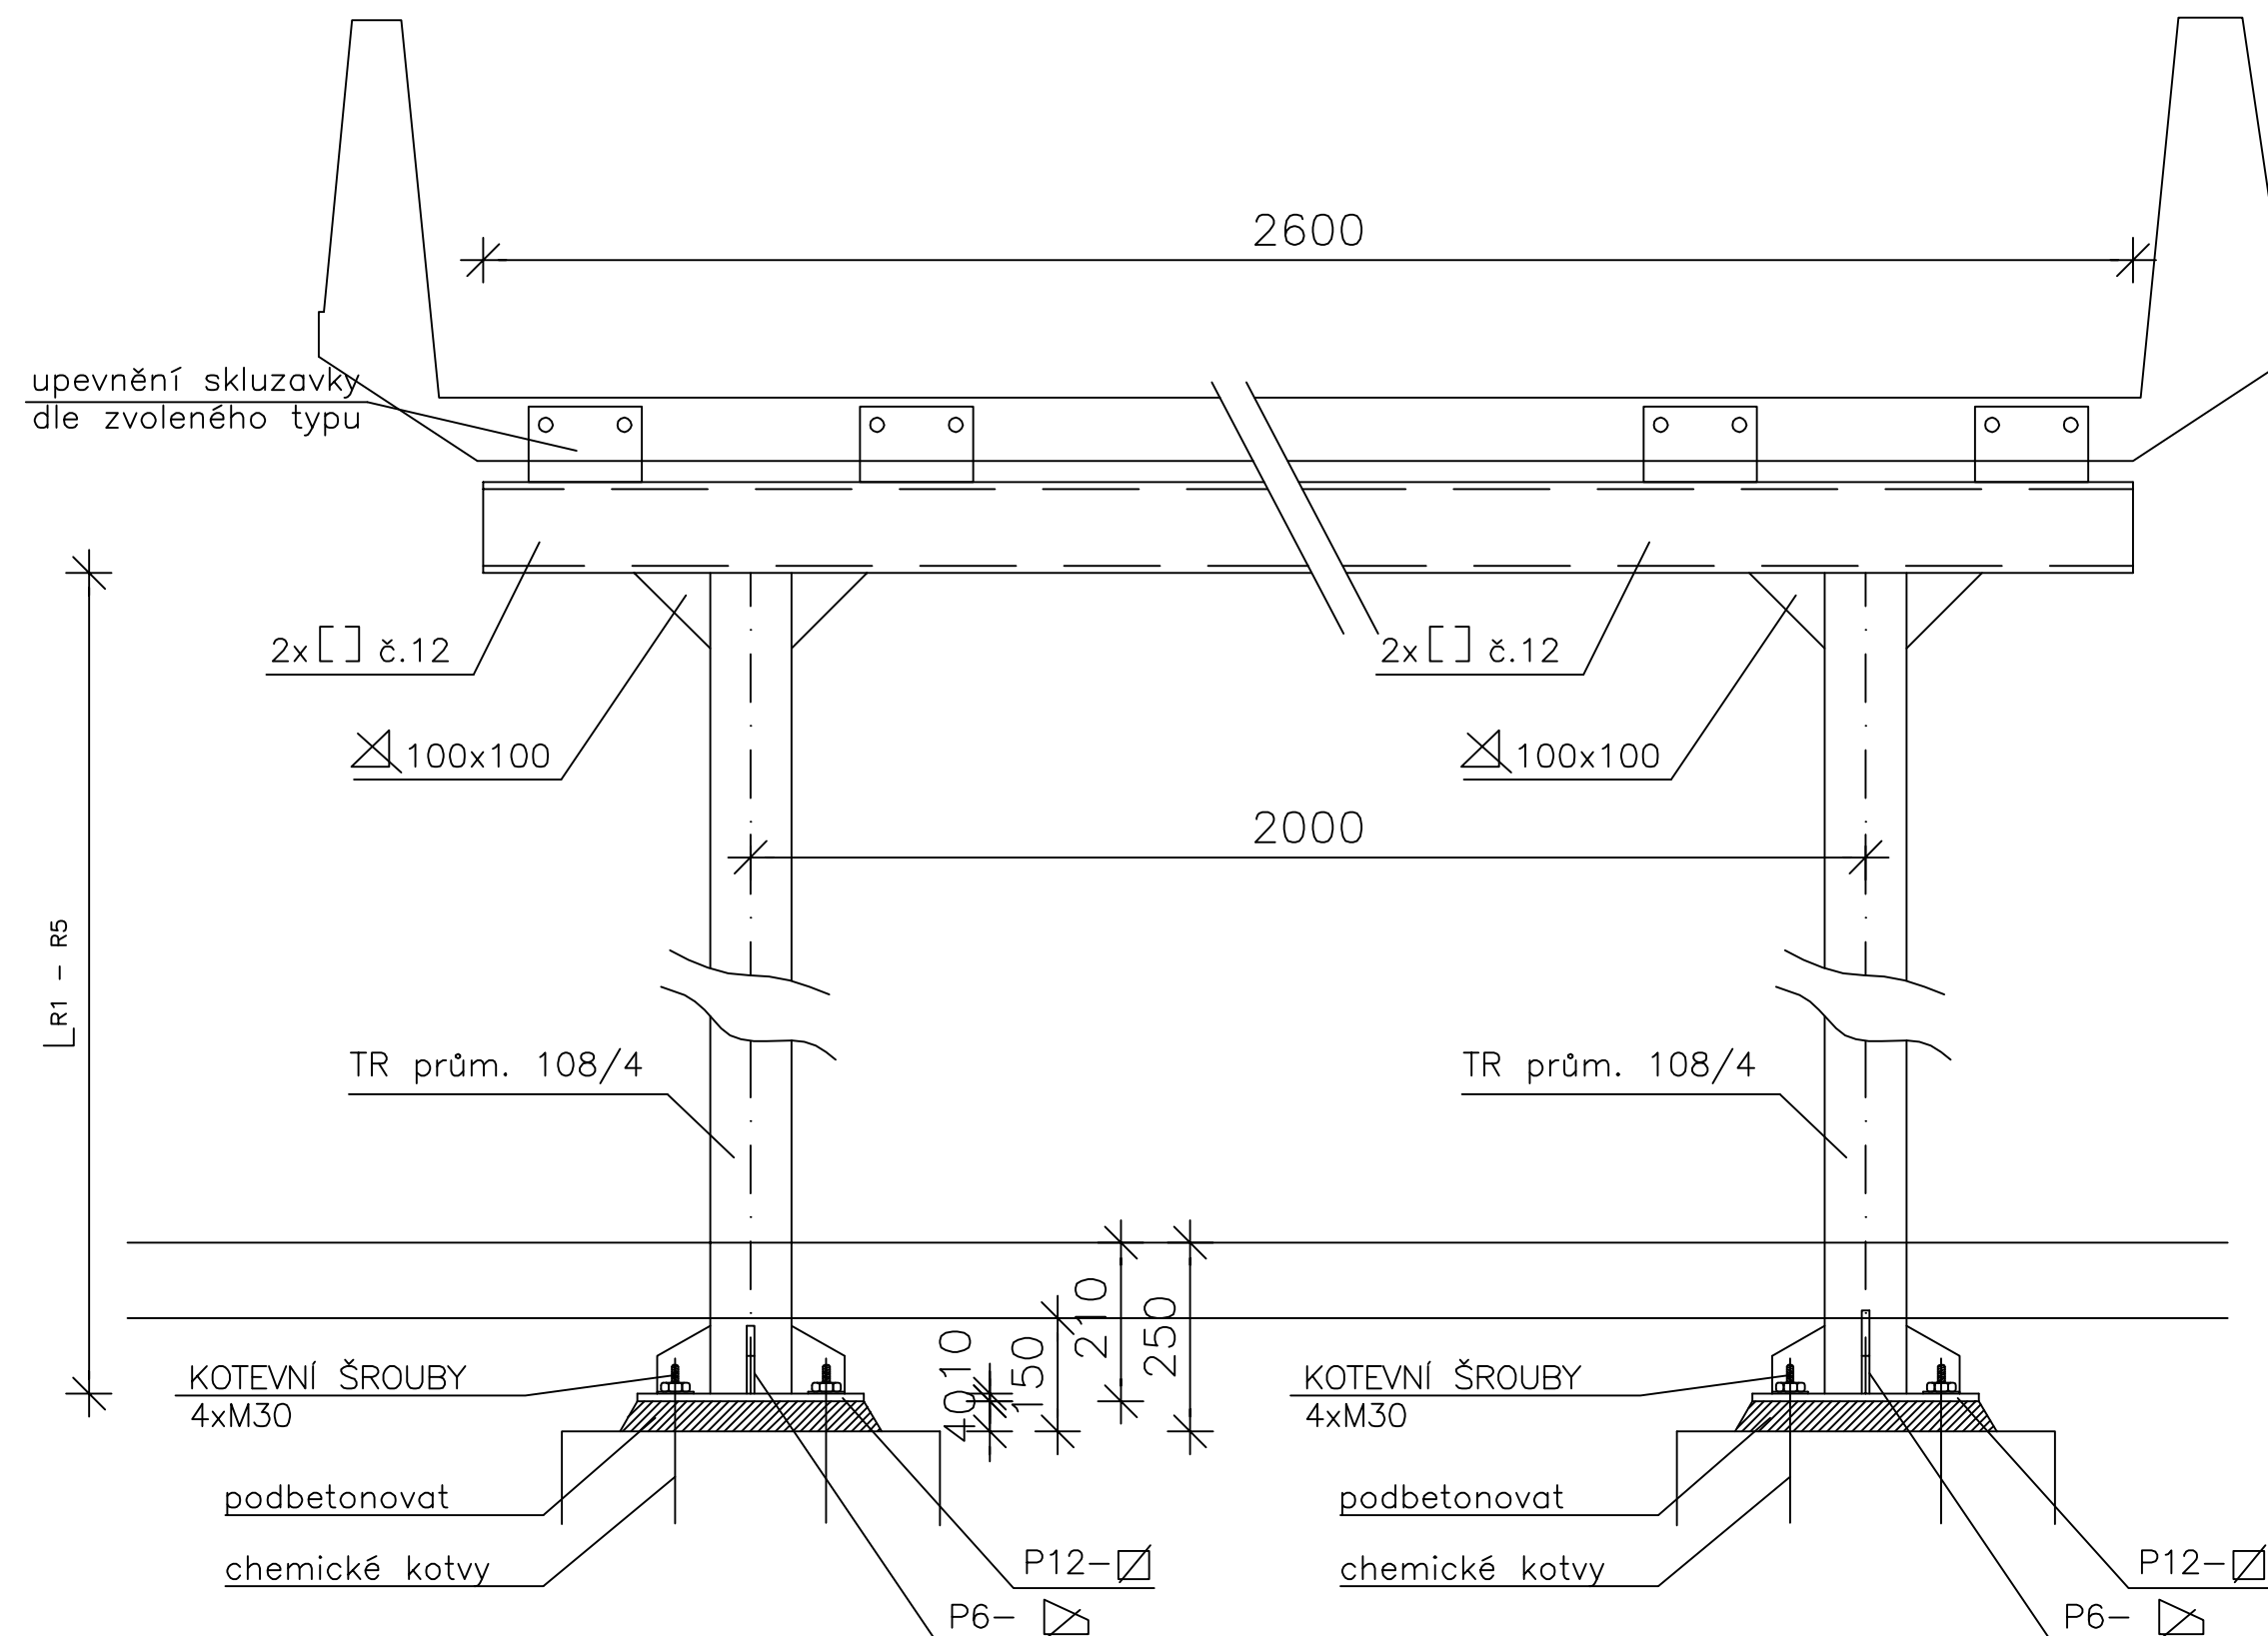

PATKA SLOUPU

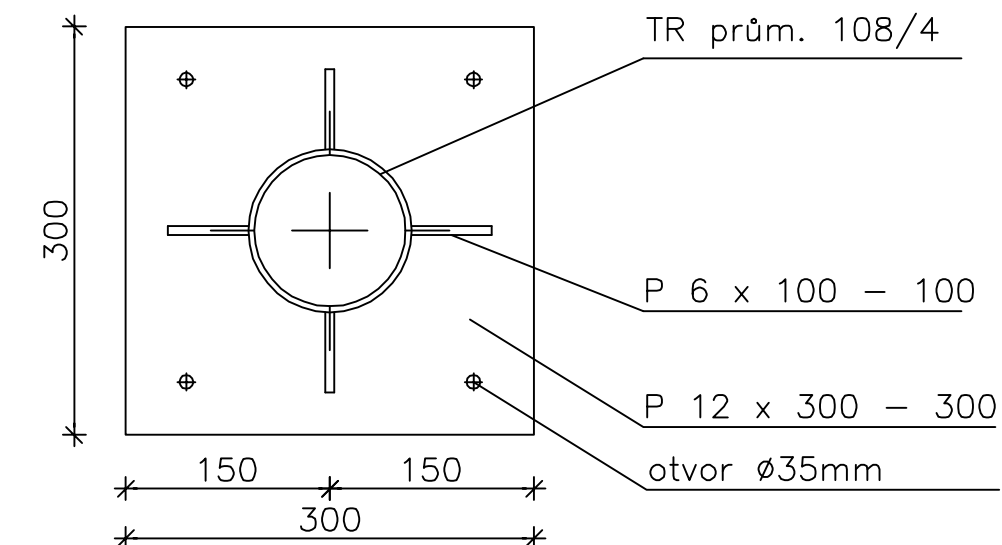

Rám	TR Ø	Deska patky	Povrch patky	Úroveň paty sloupu	L _{SL}	Kóta nabetonován
R1	108/4	300x300	−0,250	−0,210	2,095	−0,10
R2	108/4	300x300	−0,250	−0,210	1,785	−0,10
R3	108/4	300x300	−0,250	−0,210	1,490	−0,10
R4	108/4	300x300	−0,250	−0,210	0,875	−0,10
R5	108/4	300x300	−0,250	−0,210	0,420	−0,10
R6	108/4	300x300	−0,250	−0,210	0,295	−0,10

DÉLKA SLOUPŮ SE URČÍ DLE SKUTEČNĚ DODANÉHO TYPU SKLUZAVKY
DÍLENSKÁ DOKUMENTACE PODPĚRNÉ KONSTRUKCE JE SOUČÁSTÍ DODÁVKY SKLUZAVKY
MONTÁŽNÍ SPOJE KONSTRUKCE JSOU SOUČÁSTÍ DÍLENSKÉ DOKUMENTACE
KOTEVNÍ ŠROUBY JSOU DODÁVKOU KONSTRUKCE TOBOGÁNU

ZMĚNA 3.2017

GENERÁLNÍ PROJEKTANT				 PROJEKTOVÝ ATÉLIER Nad Šutkou 41 Praha 8 182 00 http://www.bazeny-wellness.cz tel.: 284 021 911, e-mail: projekce@bazeny-wellness.cz		
GENERÁLNÍ PROJEKTANT	HLAVNÍ INŽENÝR PROJEKTU	VEDOUČÍ PROJEKTU	ARCHIVNÍ ČÍSLO			
B & W s.r.o.	ING. Milan HAVLIŠTA	ING. Milan Šmíd	BW 201507-3			
ZODP.PROJEKTANT		VYPRACOVAL		 PROJEKTOVÝ ATÉLIER Nad Šutkou 41 Praha 8 182 00 http://www.bazeny-wellness.cz tel.: 284 021 911, e-mail: projekce@bazeny-wellness.cz		
ING. Milan Šmíd		ING. Tomáš Appl				
MÍSTO	JILEMNICE	KRAJ	LIBERECKÝ			
INVESTOR	MĚSTO JILEMNICE, Masarykovo nám. 82, 51401 Jilemnice					
AKCE		LETNÍ KOUPALIŠTĚ V JILEMNICI STAVEBNÍ ÚPRAVY A ROZŠÍŘENÍ				
ČÁST		PS 02 – SKLUZAVKY		DATUM		10/2016
OBSAH		OCELOVÁ KONSTRUKCE SKLUZAVKY PODPĚRNÉ RÁMY R1 – R6		STUPEŇ PD		DZS
				MĚŘÍTKO		1 : 10
				ROZMĚR		3 x A4
				PARÉ		S-12