


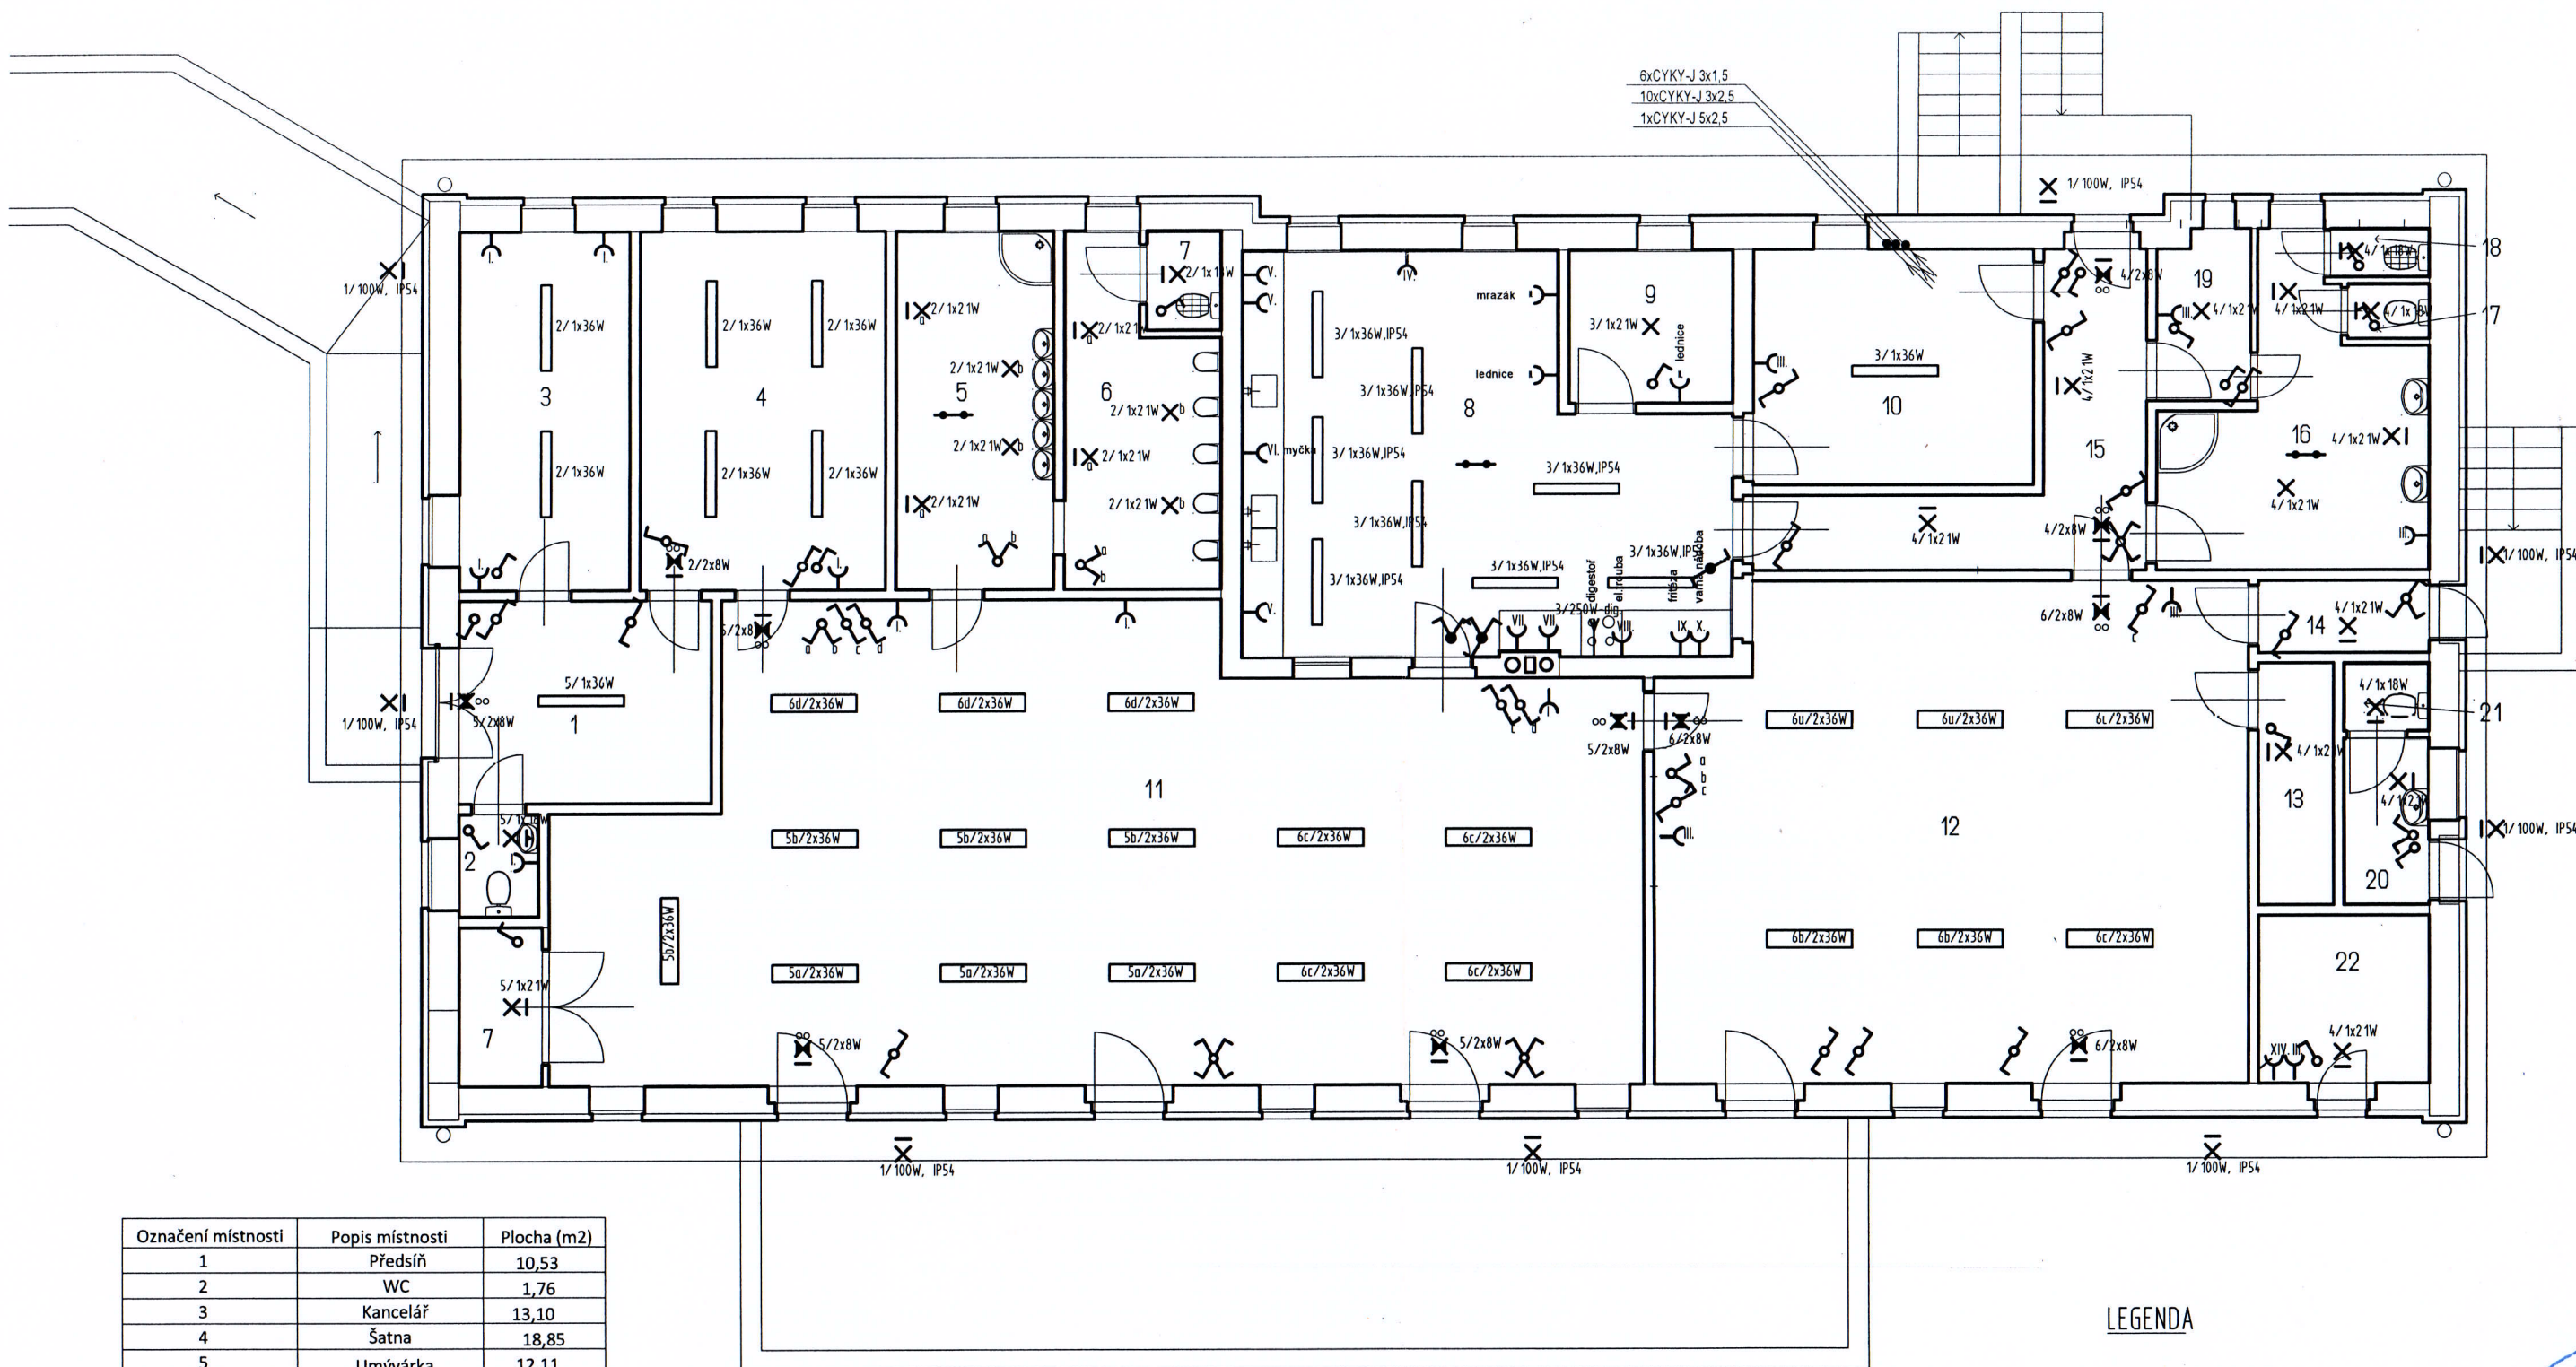

Označení místnosti	Popis místnosti	Plocha (m2)
1	Předsíň	10,53
2	WC	1,76
3	Kancelář	13,10
4	Šatna	18,85
5	Umývárna	12,11
6	WC	10,23
7	Úklidová komora	1,61
8	Kuchyně	36,61
9	Sklad	5,38
10	Sklad	14,11
11	Denní místnost+Jídelna	101,50
12	Ložnice	61,78
13	Sklad lehátek	3,88
14	Sklad lůžkovin	2,62
15	Chodba	11,71
16	Umývárna	13,65
17	WC	0,96
18	Úklidová komora	1,04
19	Šatna	3,37
20	Umývárna	3,03
21	WC	1,25
22	Sklad	6,10

LEGENDA

—●— ochranné pospojování

Neuvedené vnější vlivy jsou v souladu s ČSN 33 2000 - 5 - 51 dle čl. 512 - 2 - 4. čl. normy normální.
Provozní soustava 3 + PEN, 50 Hz, 230/400V, TN-S. Ochrana před nebezpečným dotykem samostatným odpojením všech vadných částí zařízení od zdroje!

ODPOV. PROJEKT. Ing. Kuneš	VYPRACOVAL Ing. Kuneš	RAZÍTKO P. R. O. - s e r v i s Ing. Miroslav Kuneš Kollárova 24, Plzeň, 301 00 IČO: 11413611	
KRAJ : ÚSTECKÝ	MÚ: ROUDNICE NAD LABEM		
INVESTOR : OBEC PŘESTAVLKY, PŘESTAVLKY 56, 41301 ROUDNICE NAD LABEM			
REKONSTRUKCE MATEŘSKÉ ŠKOLY		FORMÁT	2 x A4
		DATUM	09/2015
		ZAK. ČÍSLO	018/2015
		MĚŘÍTKO	1 : 50
ELEKTROINSTALACE PŘÍZEMÍ		OZN	D.1.4.4 Č. VÝKR. E-03

3