


SOO3

SO2

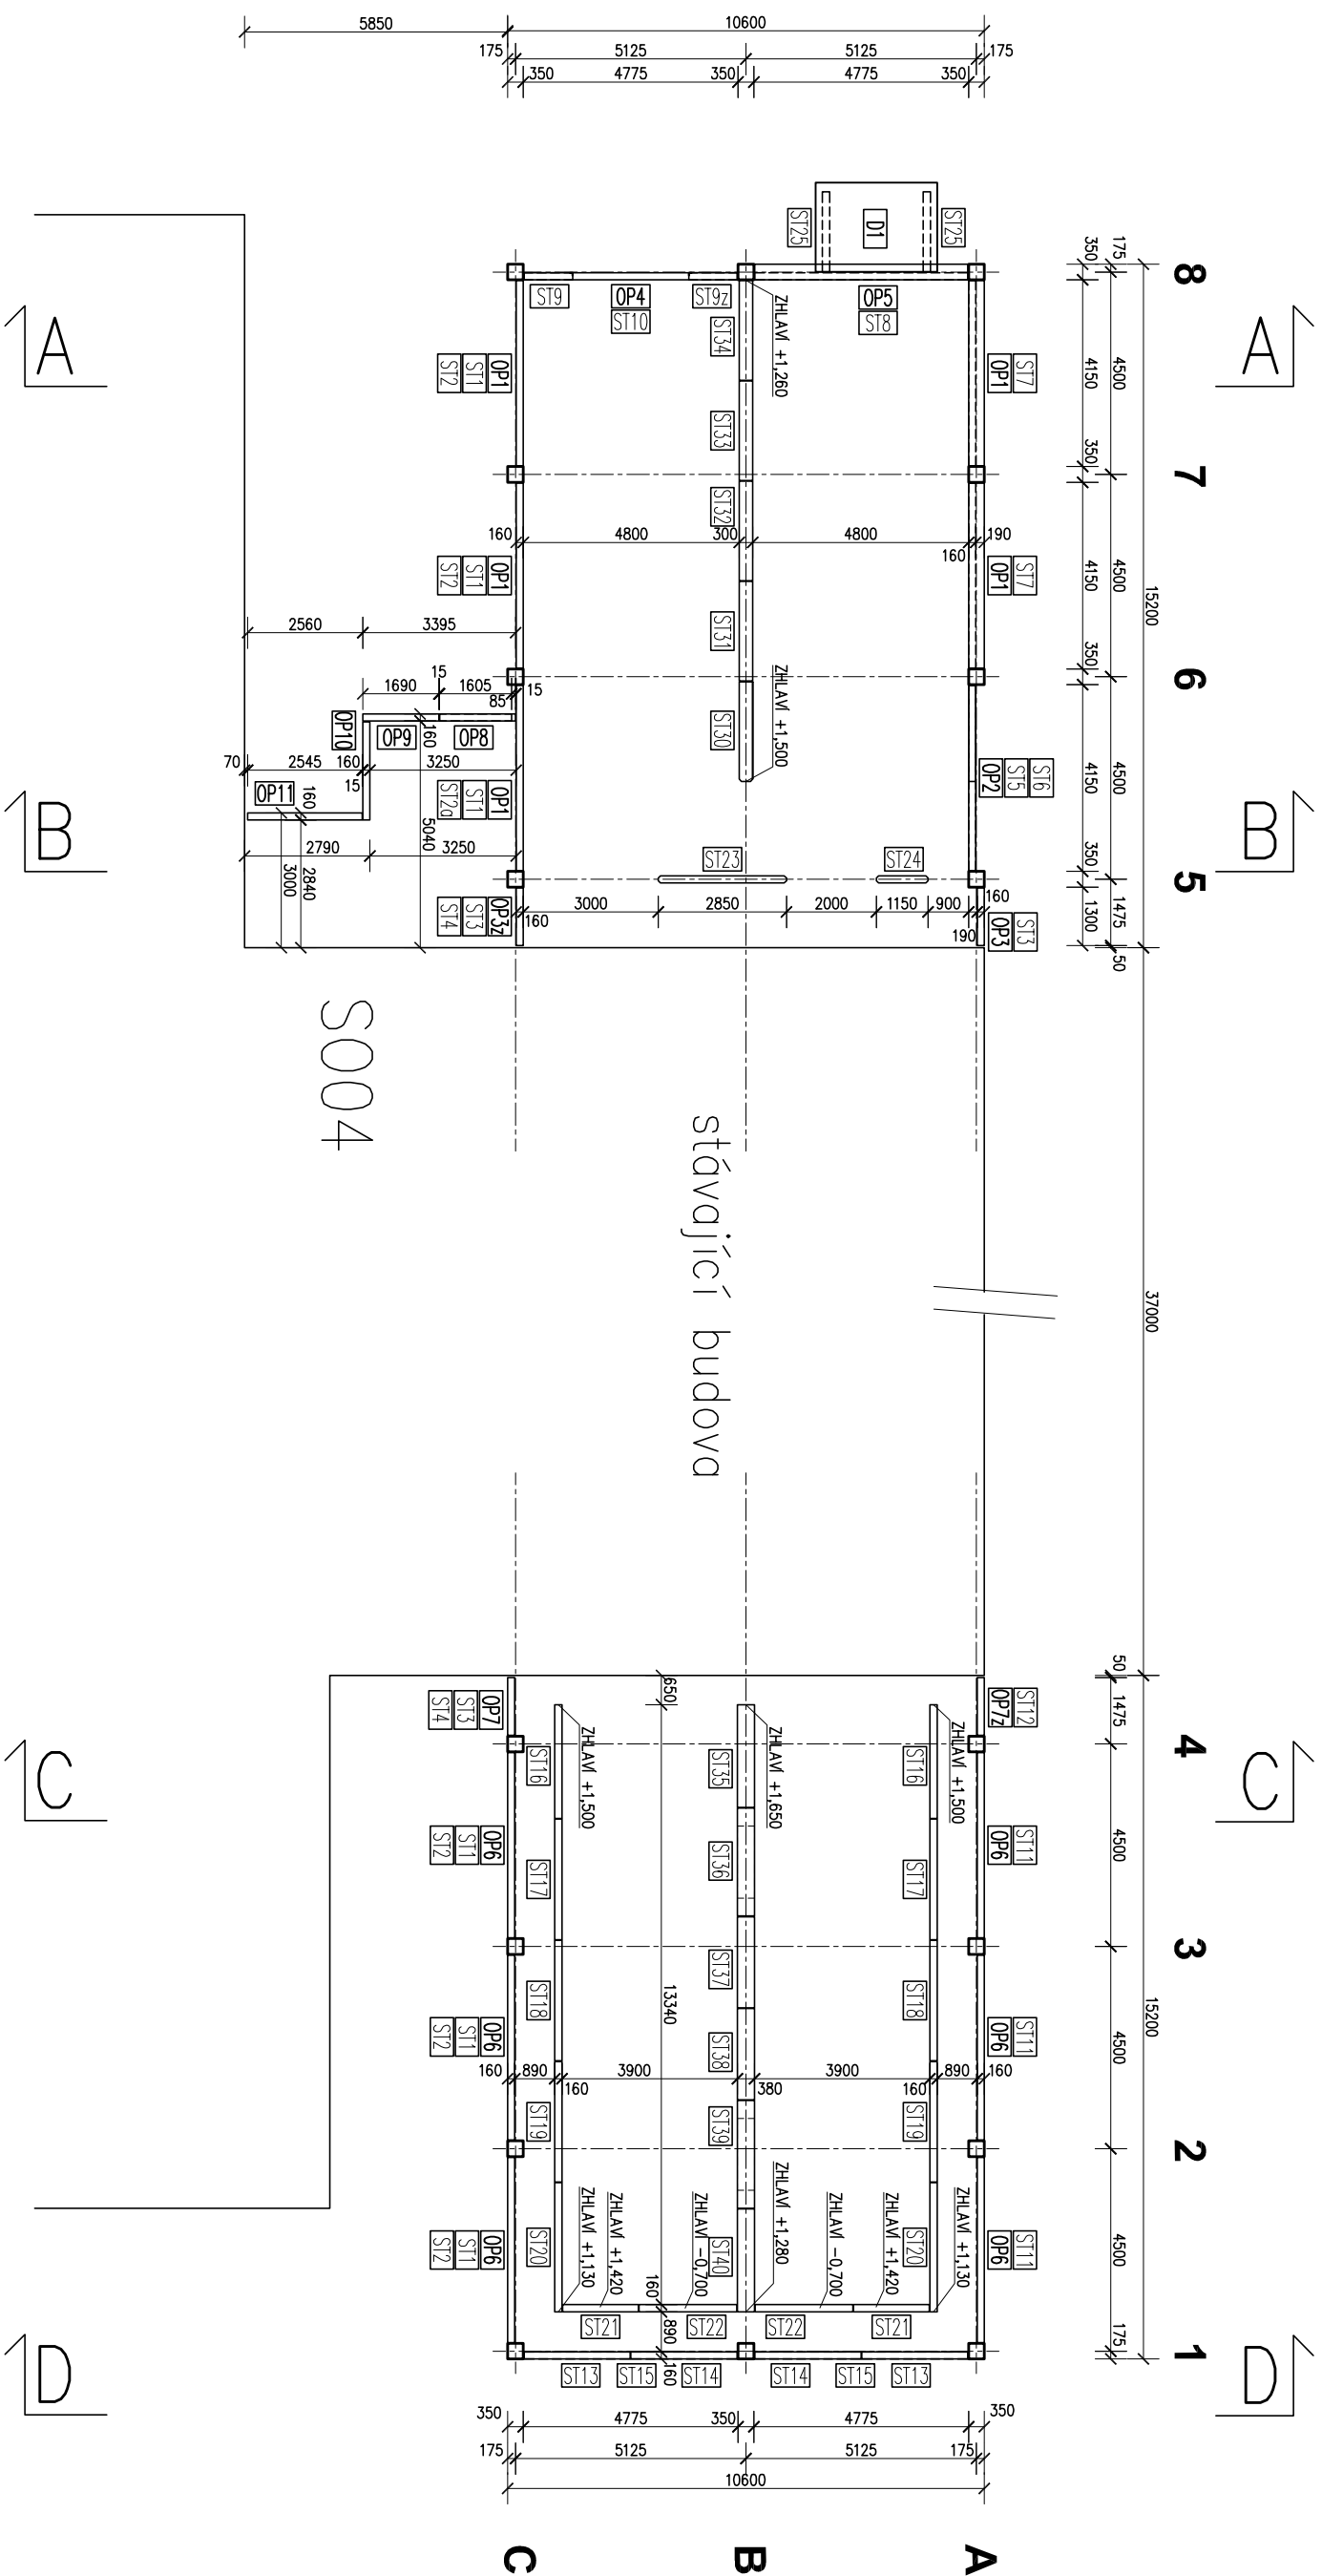

Stavba:			 LUDVÍK HLAVÁČEK
MODERNIZACE PORÁŽKY TORO HLAVEČNÍK S002 + S003 + S004			
Výkres:			
SKLADBA STĚN			
Vypracoval:	Datum:	Zak. číslo:	Výkres číslo:
Kůčera	02/2021	873-20	2