



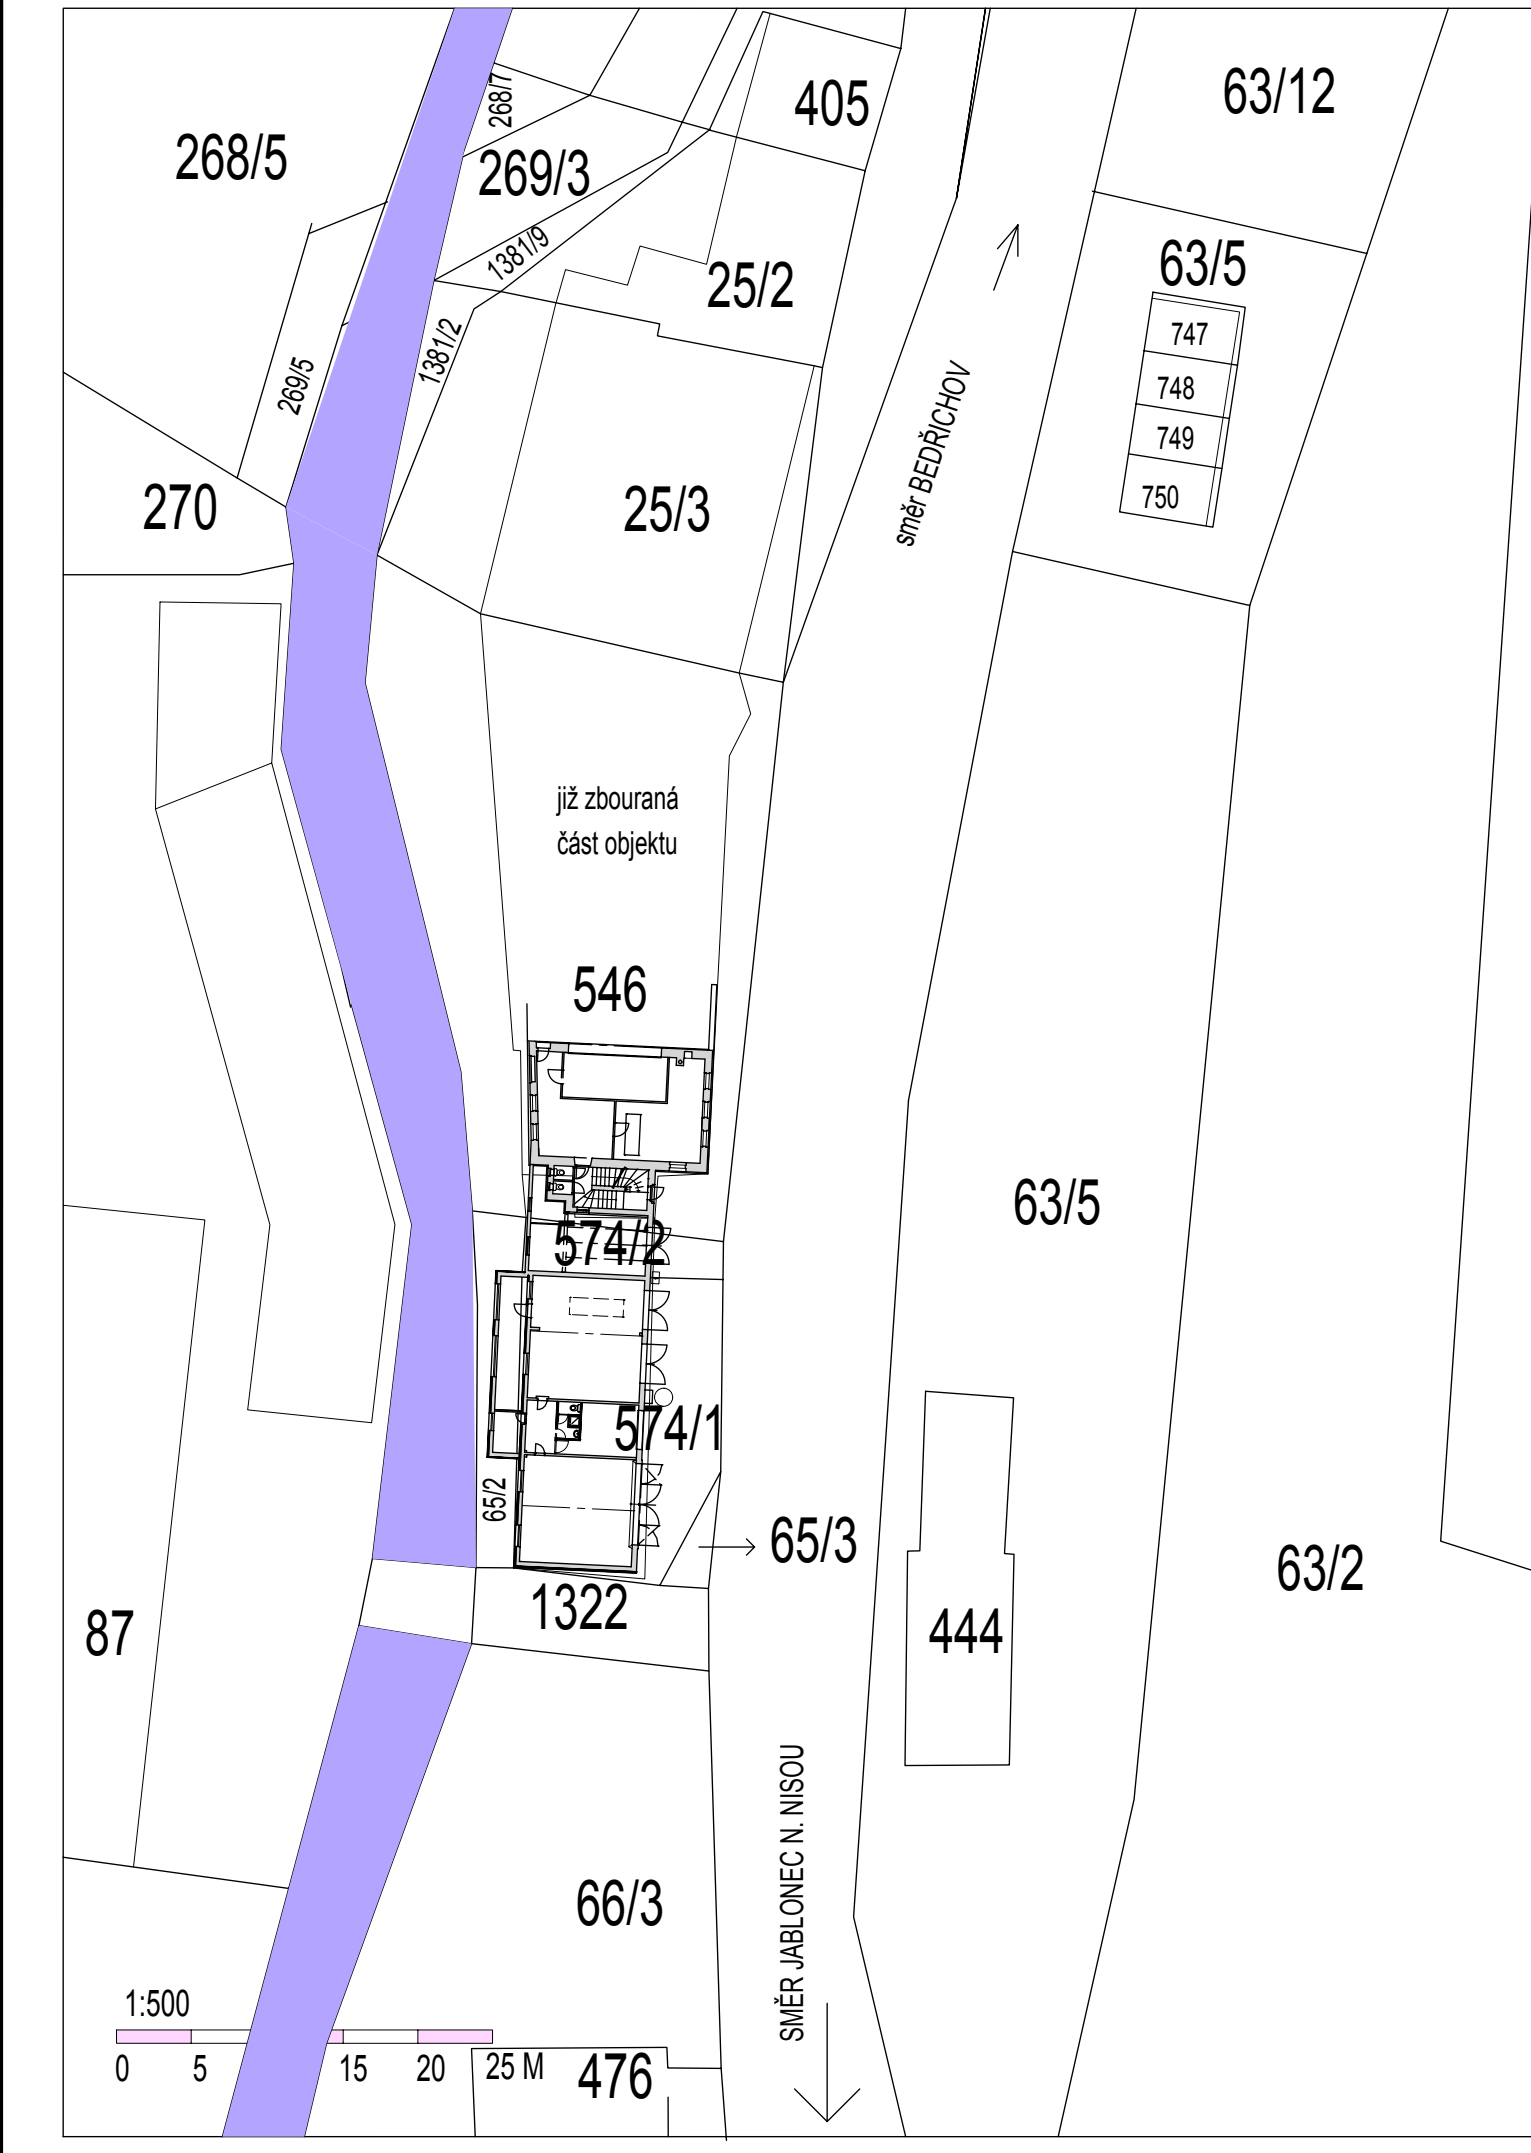

ZAKÁZKA:		BOURACÍ PRÁCE JANOV NAD NISOU, ČP. 517 A NÁSL. GARÁŽE	
		JANOV NAD NISOU, P.Č. 546, ST.574/2, ST. 574/1	
POTVRZENÍ:		AUTORIZACE:	
OBJEDNATEL:			
OBEC JANOV NAD NISOU			
JANOV NAD NISOU 520, 468 11, JANOV NAD NISOU			
TEL.: EMAIL:			
ZHOTOVITEL:		ING. JIŘÍ MORÁVEK	
VARŠAVSKÁ 715/36, PRAHA - VINOHRADY, PSČ 120 00		Z.Č.: AB 03 23	
abplan@seznam.cz		DATUM: 24.4.2023	
ODDÍL:	STAVEBNÍ	STUPEŇ:	DOK. SKUT. ST.
VÝKRES:	ZÁKRES DO SNÍMKU Z KN	MĚŘÍTKO:	1: 500
C1			
© REŠENÍ, OBSAŽENÁ VE VÝKRESECH A TEXTOVÉ ČÁSTI, JSOU PŘEDMĚTEM OCHRANY DLE AUTORSKÉHO ZÁKONA			

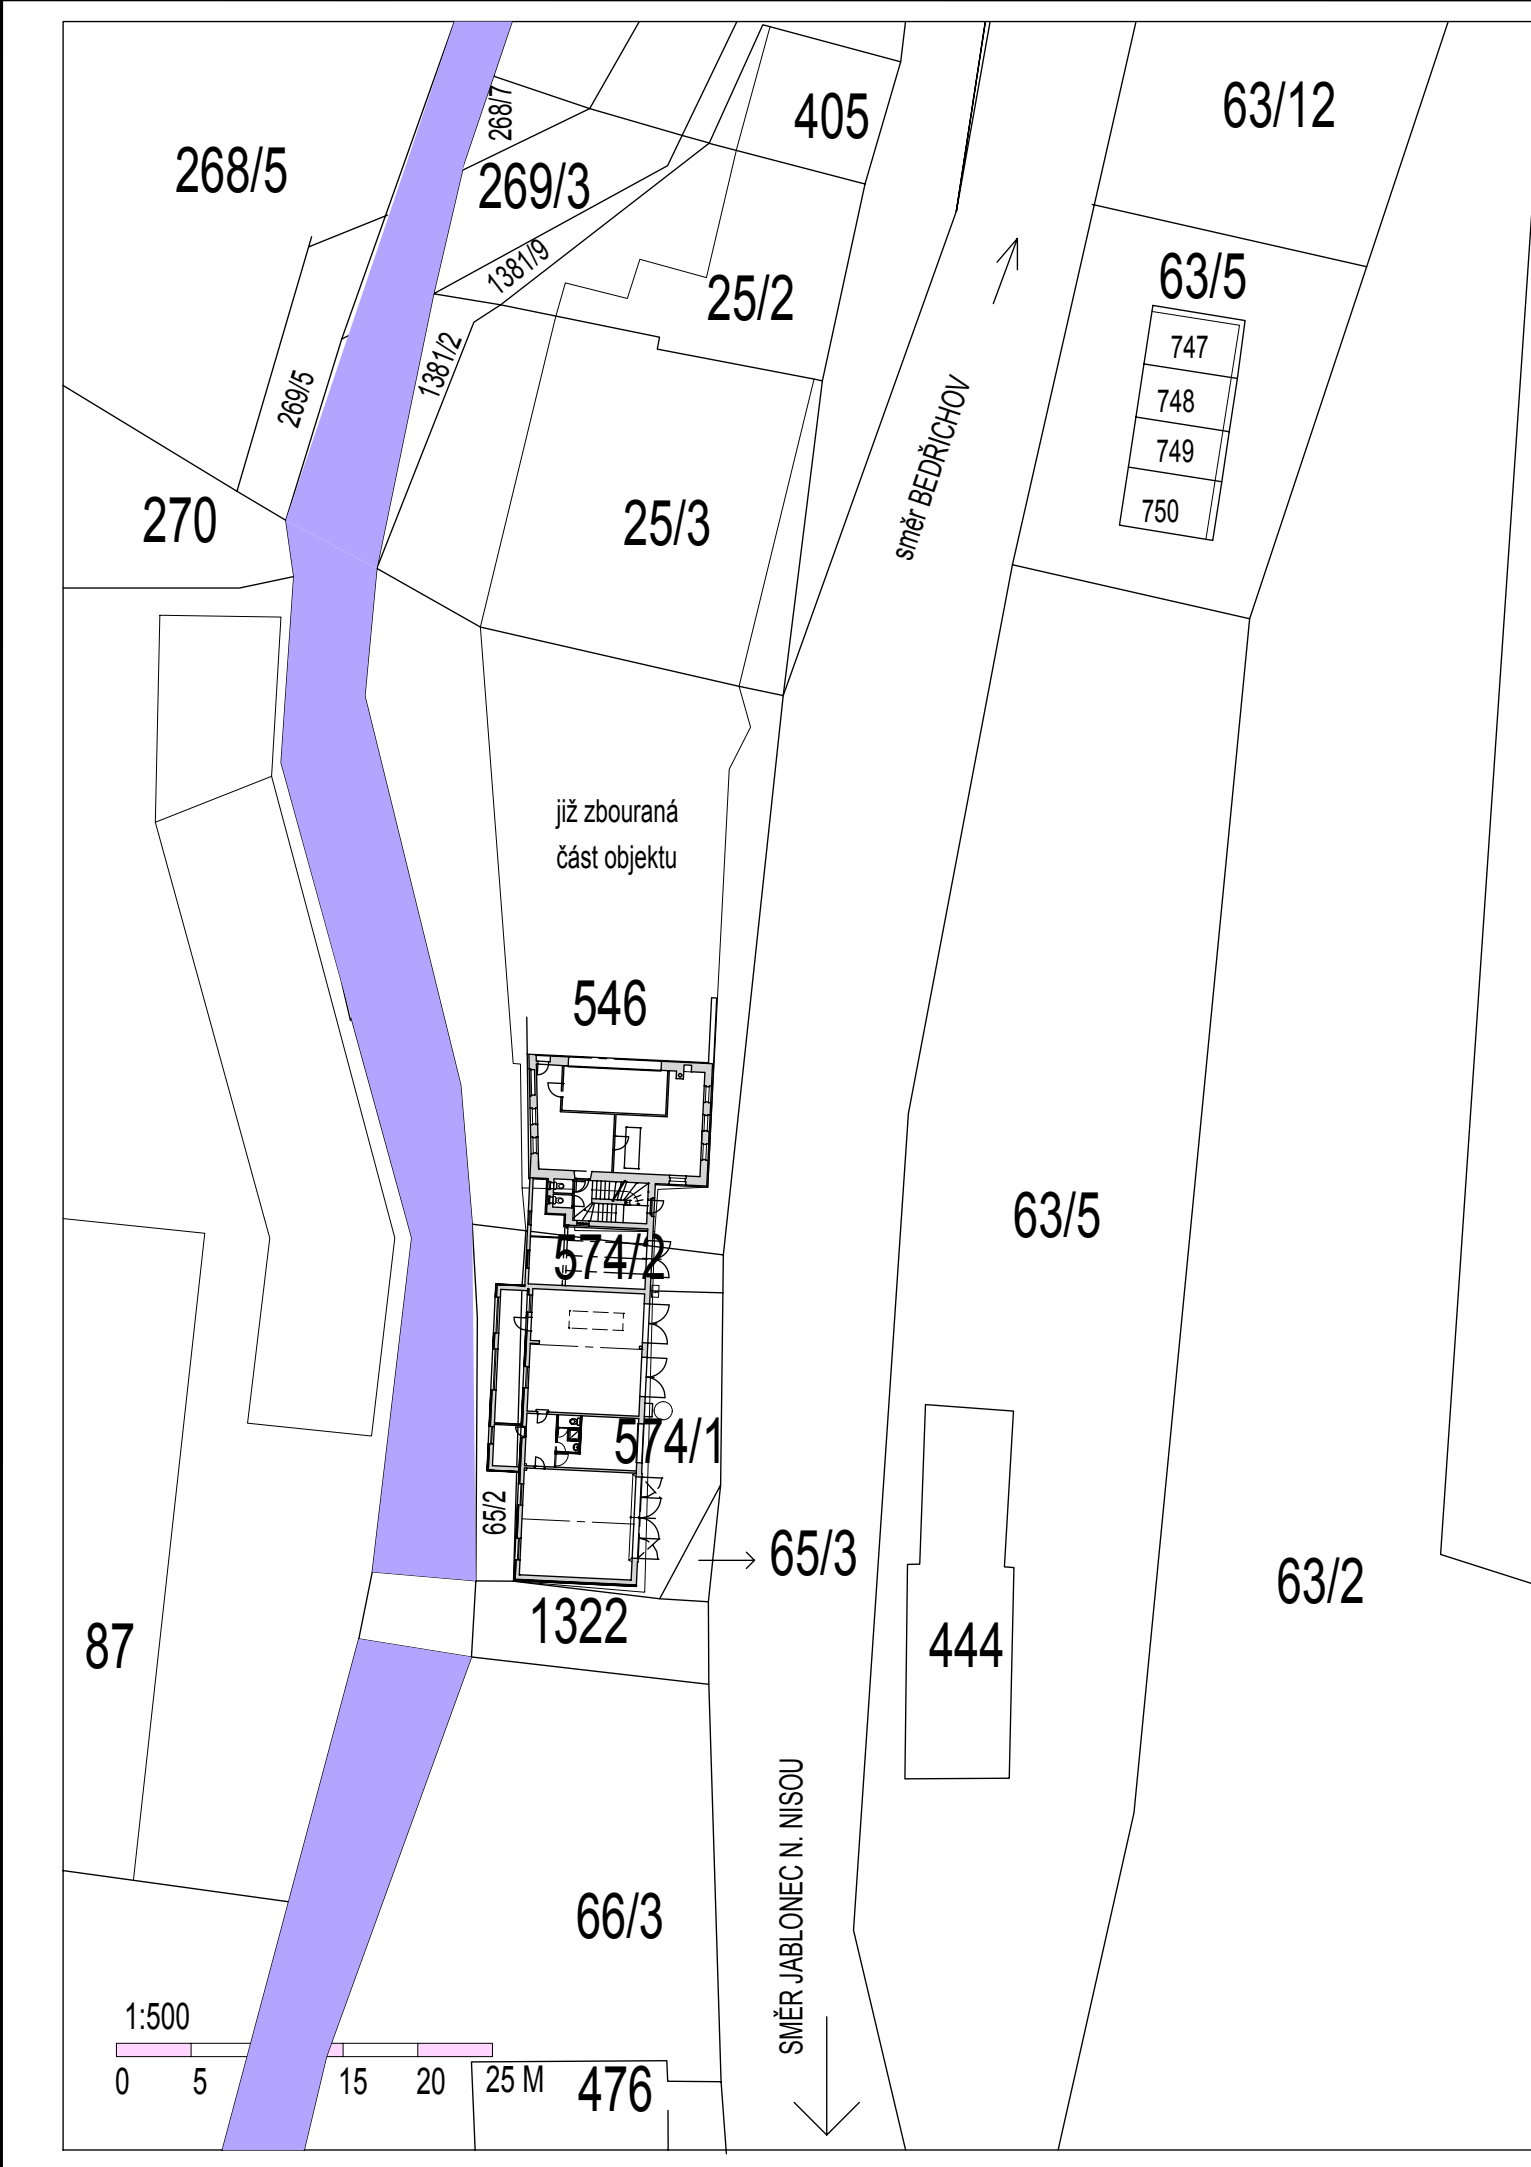

ZAKÁZKA:		BOURACÍ PRÁCE JANOV NAD NISOU, ČP. 517 A NÁSL. GARÁŽE	
		JANOV NAD NISOU, P.Č. 546, ST.574/2, ST. 574/1	
POTVRZENÍ:		AUTORIZACE:	
OBJEDNATEL:			
OBEC JANOV NAD NISOU			
JANOV NAD NISOU 520, 468 11, JANOV NAD NISOU			
TEL.: EMAIL:			
ZHOTOVITEL:		ING. JIŘÍ MORÁVEK	
VARŠAVSKÁ 715/36, PRAHA - VINOHRADY, PSČ 120 00		Z.Č.: AB 03 23	
abplan@seznam.cz		DATUM: 24.4.2023	
ODDÍL:	STAVEBNÍ	STUPEŇ:	DOK. SKUT. ST.
VÝKRES:	ZÁKRES DO SNÍMKU Z KN	MĚŘÍTKO:	1: 500
C1			
© REŠENÍ, OBSAŽENÁ VE VÝKRESECH A TEXTOVÉ ČÁSTI, JSOU PŘEDMĚTEM OCHRANY DLE AUTORSKÉHO ZÁKONA			