
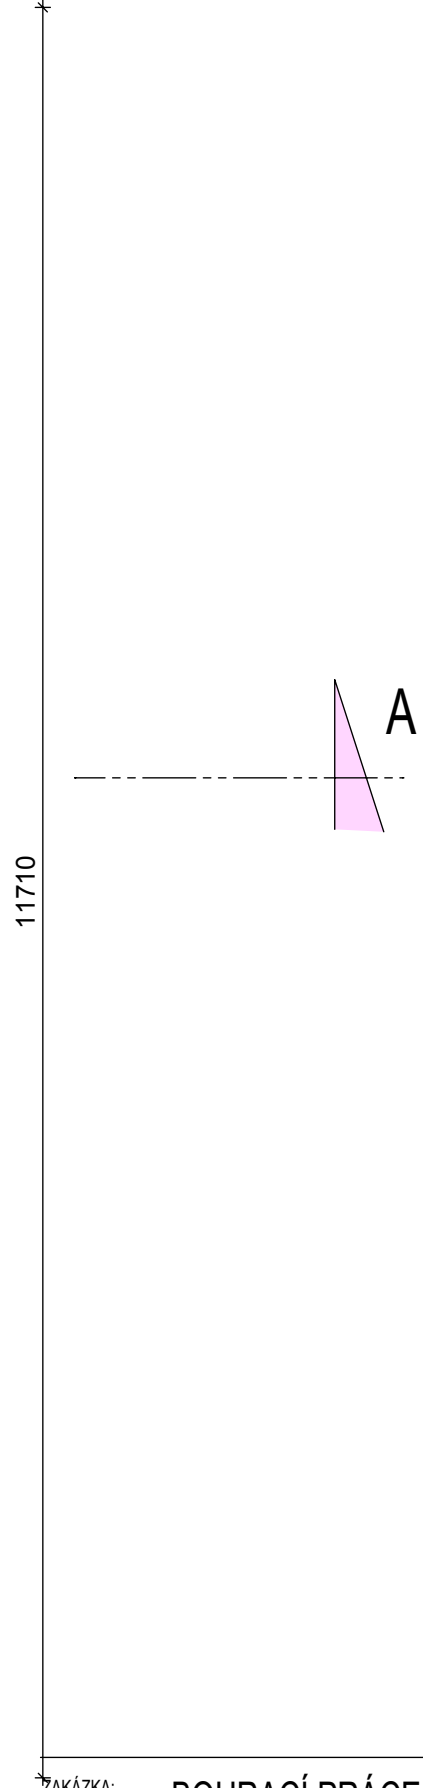


schodiště mezi 1. a 2.n.p.

půdorys 2.n.p.

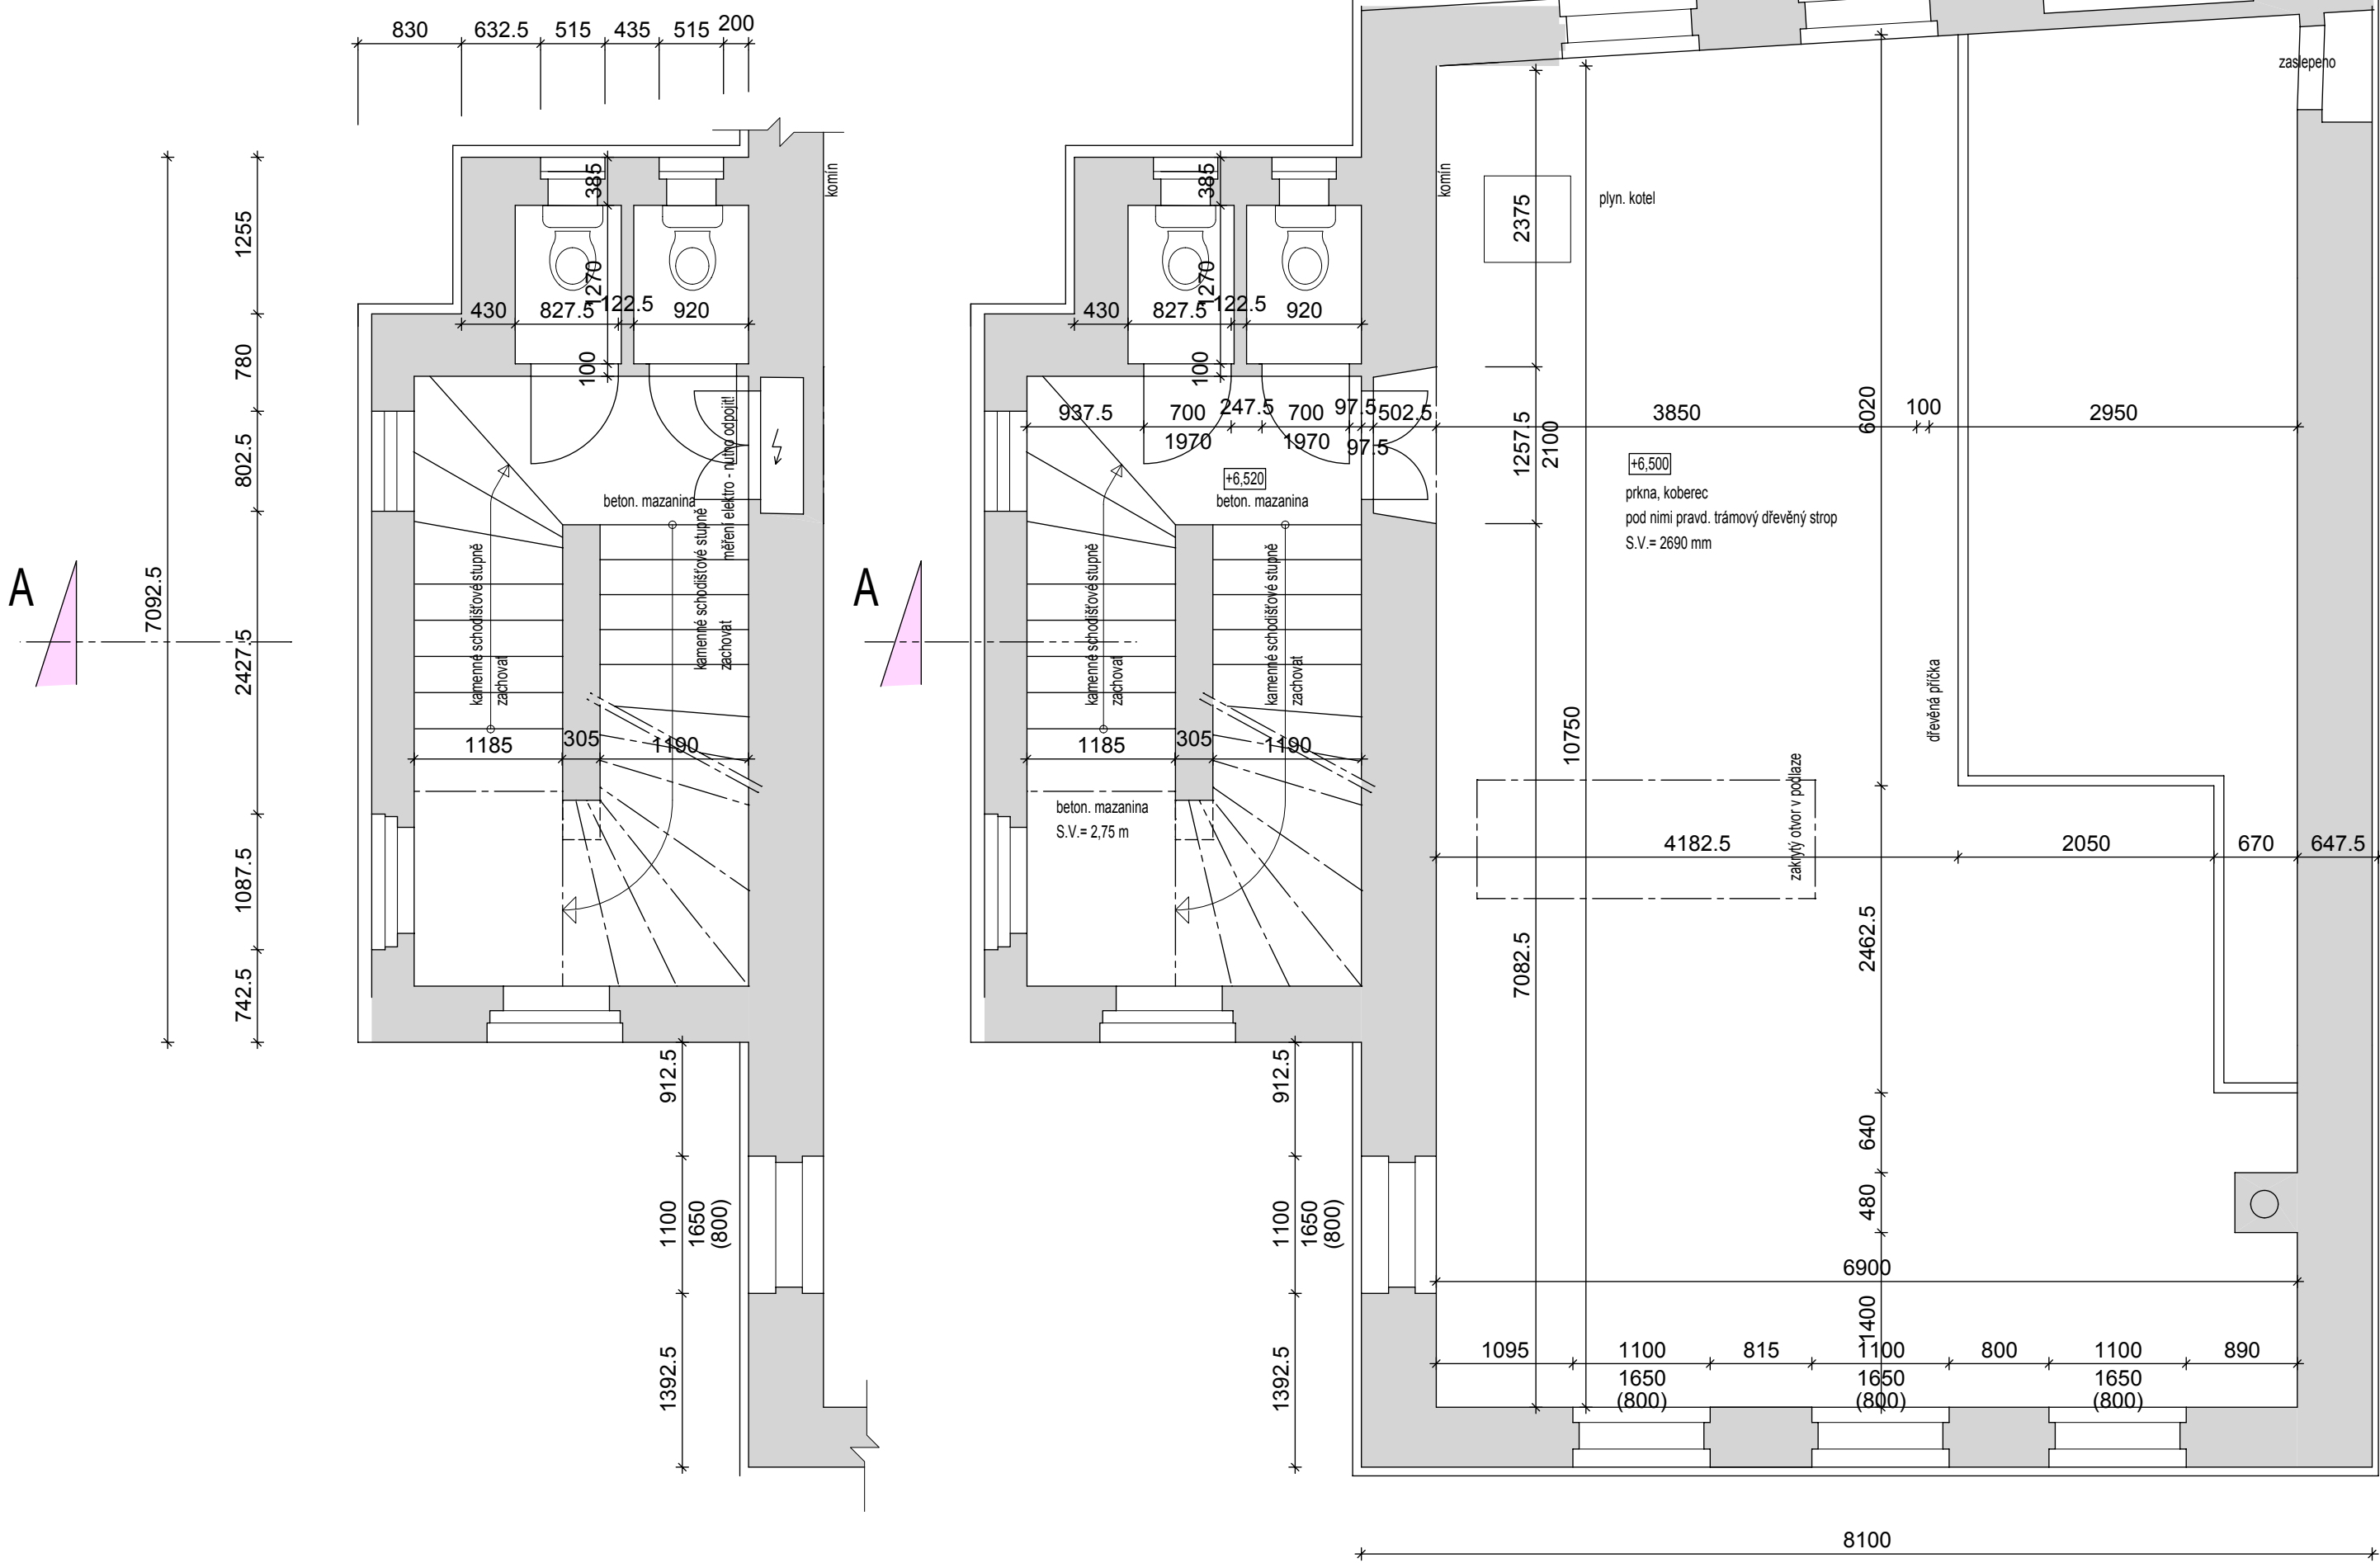

ZAKÁZKA: BOURACÍ PRÁCE JANOV NAD NISOU, ČP. 517 A NÁSL. GARÁŽE
JANOV NAD NISOU, P.Č. 546, ST.574/2, ST. 574/1

POTVRZENÍ:		AUTORIZACE:
------------	---	-------------

OBJEDNATEL: OBEC JANOV NAD NISOU
JANOV NAD NISOU 520, 468 11, JANOV NAD NISOU
TEL.: EMAIL:

ZHOTOVITEL: AB PLAN S.R.O.
VARŠAVSKÁ 715/36, PRAHA - VINOHRADY, PSČ 120 00
abplan@seznam.cz
ING. JIŘÍ MORÁVEK
Z.Č.: AB 03 23
DATUM: 24.4.2023

ODDÍL:	STAVEBNÍ	STUPĚŇ:	DOK. SKUT. ST.
VÝKRES:	PŮDORYS 2.N.P.	MĚŘÍTKO:	1: 50

D3

© REŠENÍ, OBSAŽENÁ VE VÝKRESECH A TEXTOVÉ ČÁSTI, JSOU PŘEDMĚTEM OCHRANY DLE AUTORSKÉHO ZÁKONA