


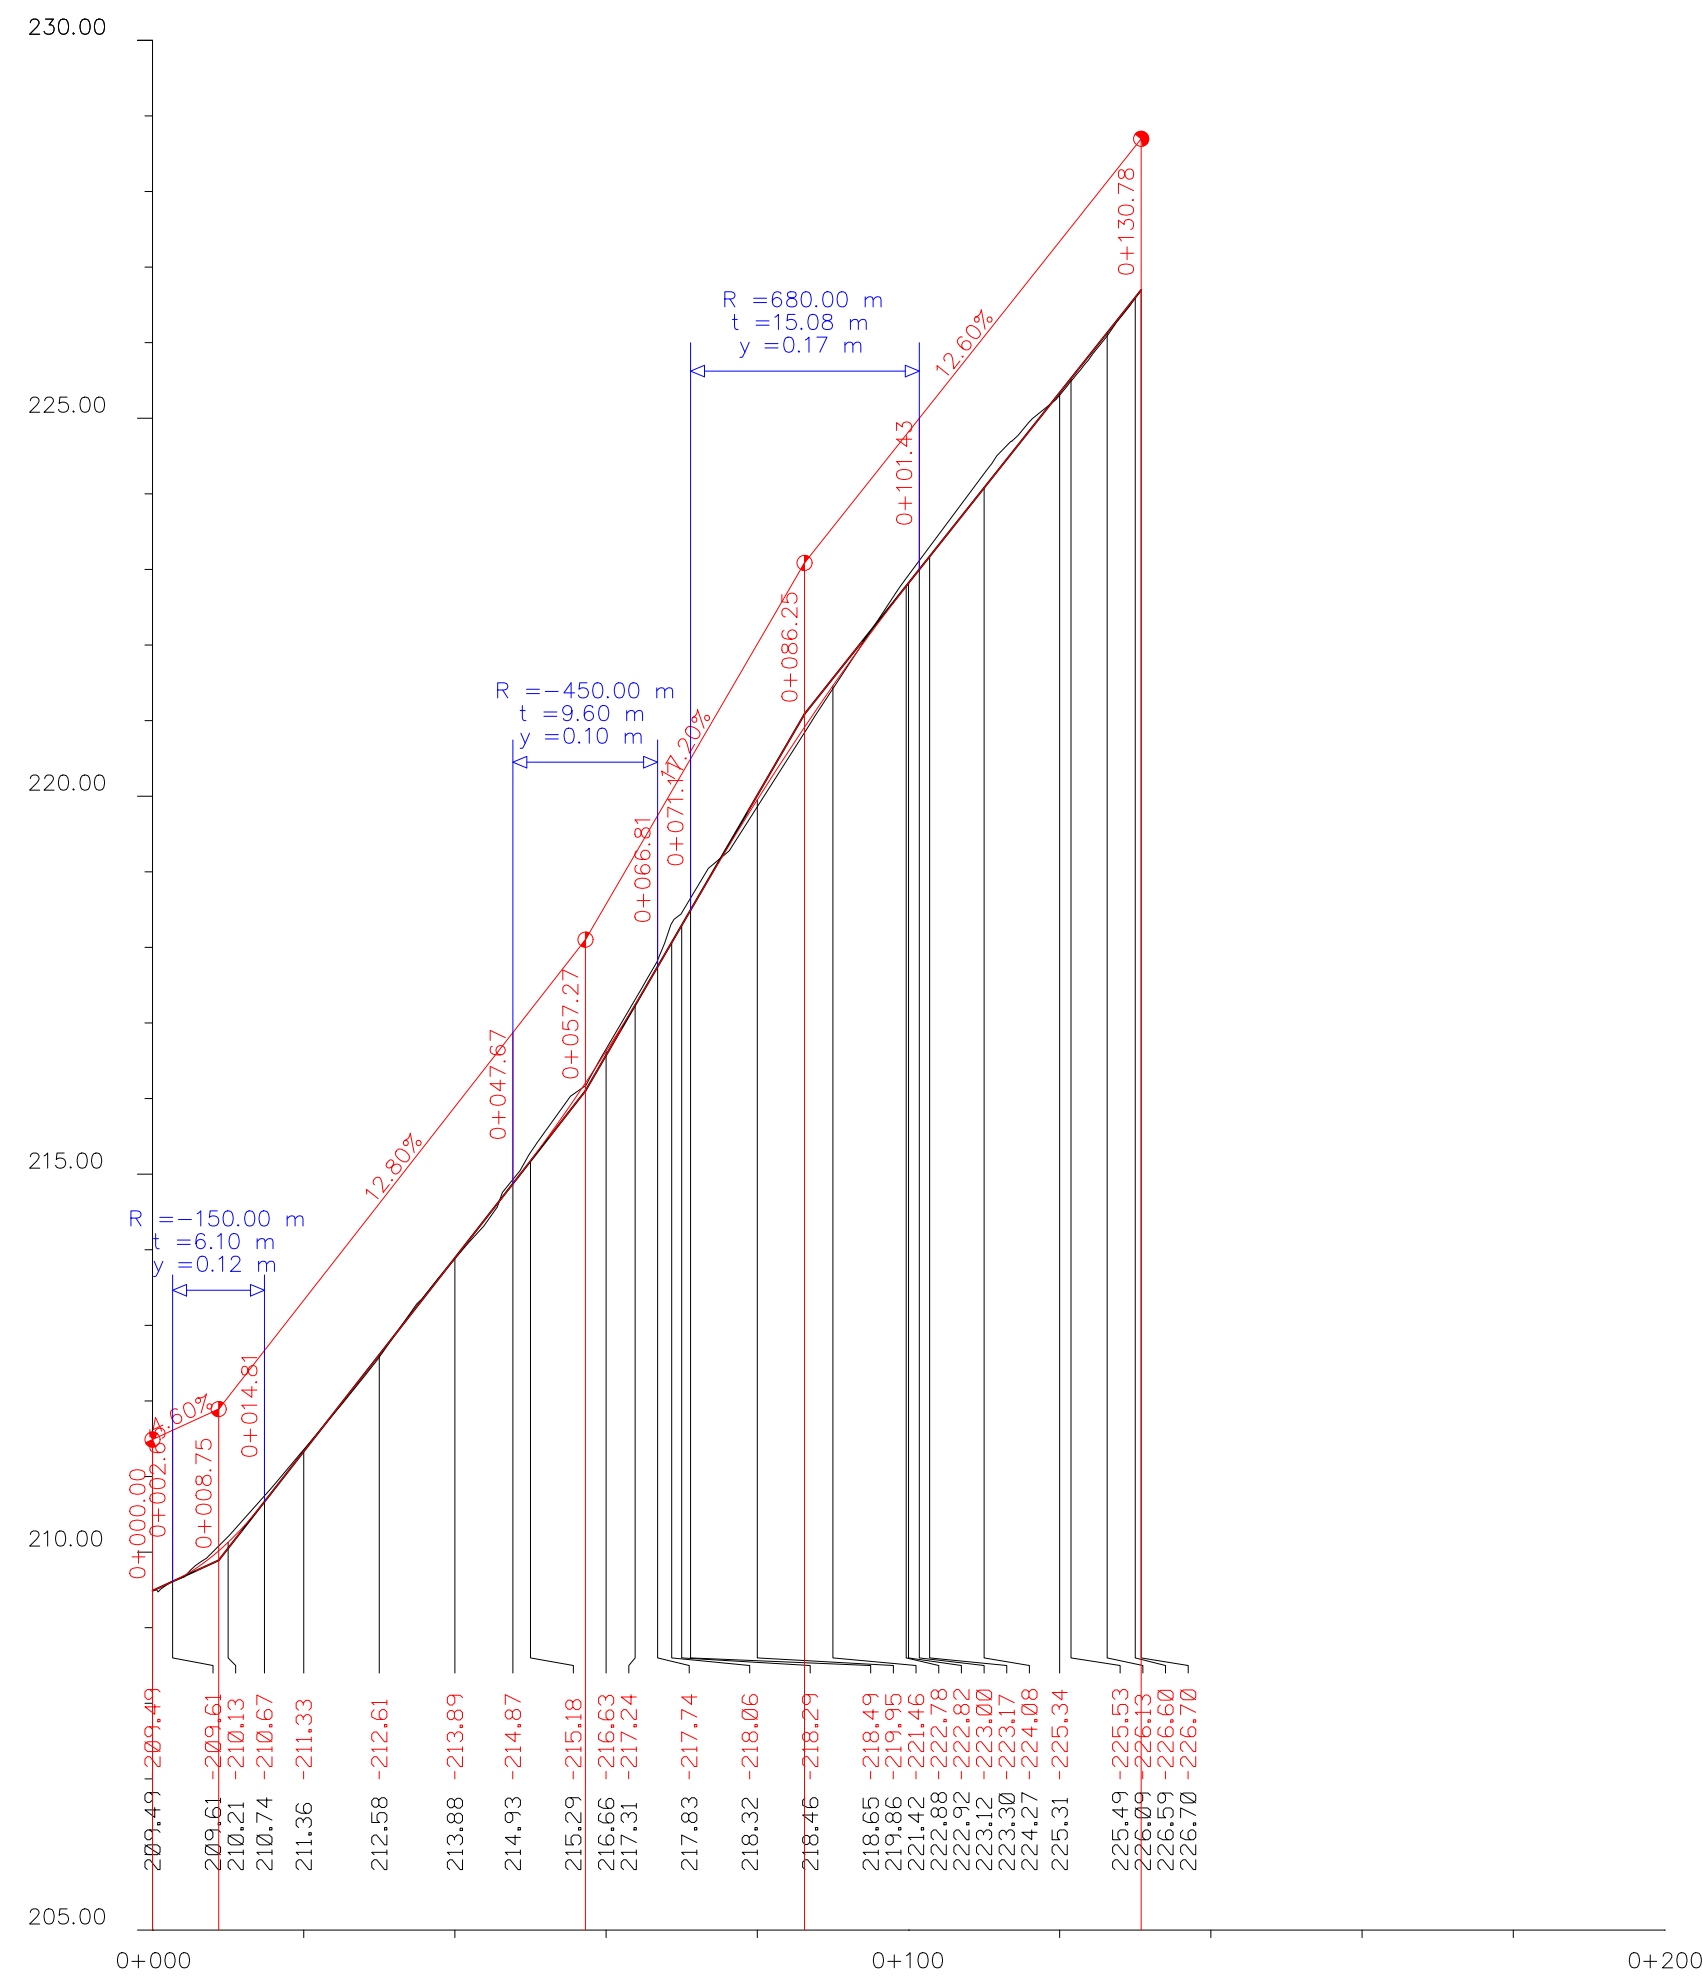

KÓTY TERÉNU:

[illegible]

ZODP.PROJEKTANT		KRESLIL	KONTROLOVAL
Ing. Bc. Jiří Nedvěd		Bc. Jakub Pilný	Ing. Bc. Jiří Nedvěd
REVIZE			
AKCE			
<p style="text-align: center;">Rekonstrukce příjezdové komunikace na pozemku 3065/1 v k. ú. Encovany</p>			
<div style="display: flex; justify-content: space-between; align-items: center;"> <div style="width: 60%;"> <p>INVESTOR obec Polepy, Polepy 112, 411 47 Polepy, IČ: 00264202</p> </div> <div style="width: 35%; text-align: right;"> <p>Č. ZAKÁZKY 1503</p> </div> </div>			
OBSAH			
<p>Podélný profil</p>			
<div style="display: flex; justify-content: space-between; align-items: center;"> <div style="width: 60%;"> <p>DATUM 01/2025</p> <p>STUPEŇ DPZ/DPS</p> </div> <div style="width: 35%; text-align: right;"> <p>MĚŘÍTKO 1:1000 1:100</p> </div> </div>			
<div style="display: flex; justify-content: space-between; align-items: center;"> <div style="width: 60%;"></div> <div style="width: 35%; text-align: right;"> <p>Č. VÝKRESU D.1.1.3</p> </div> </div>			