



VZOROVÝ ŘEZ A - A'

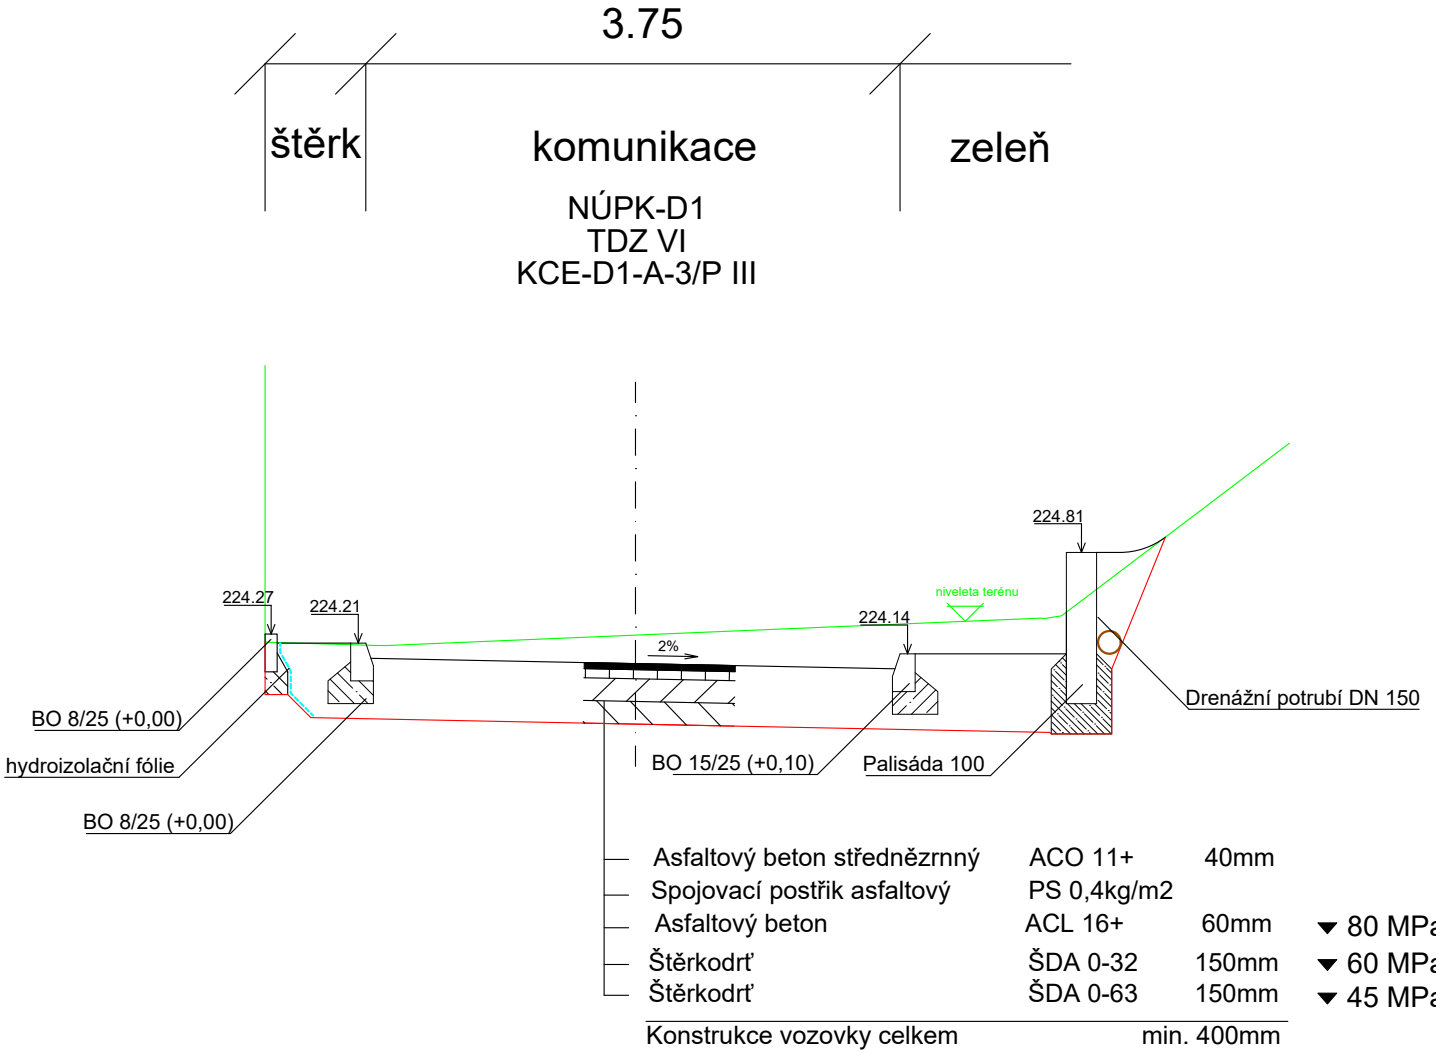

ZODP.PROJEKTANT	KRESLIL	KONTROLOVAL	<div>NE2D PROJEKT projekční atelier</div>	
Ing. Bc. Jiří Nedvěď	Bc. Jakub Pilný	Ing. Bc. Jiří Nedvěď		
REVIZE				
AKCE Rekonstrukce příjezdové komunikace na pozemku 3065/1 v k. ú. Encovany			NE2D Projekt s.r.o. tel: 732207900 email: doprava@ne2dprojekt.cz web: www.ne2dprojekt.cz	
			DATUM	01/2025
			STUPEŇ	DPZ/DPS
INVESTOR	obec Polepy, Polepy 112, 411 47 Polepy, IČ: 00264202		Č. ZAKÁZKY	1503
OBSAH Vzorový řez			MĚŘÍTKO	Č. VÝKRESU
			1:50	D.1.1.4