


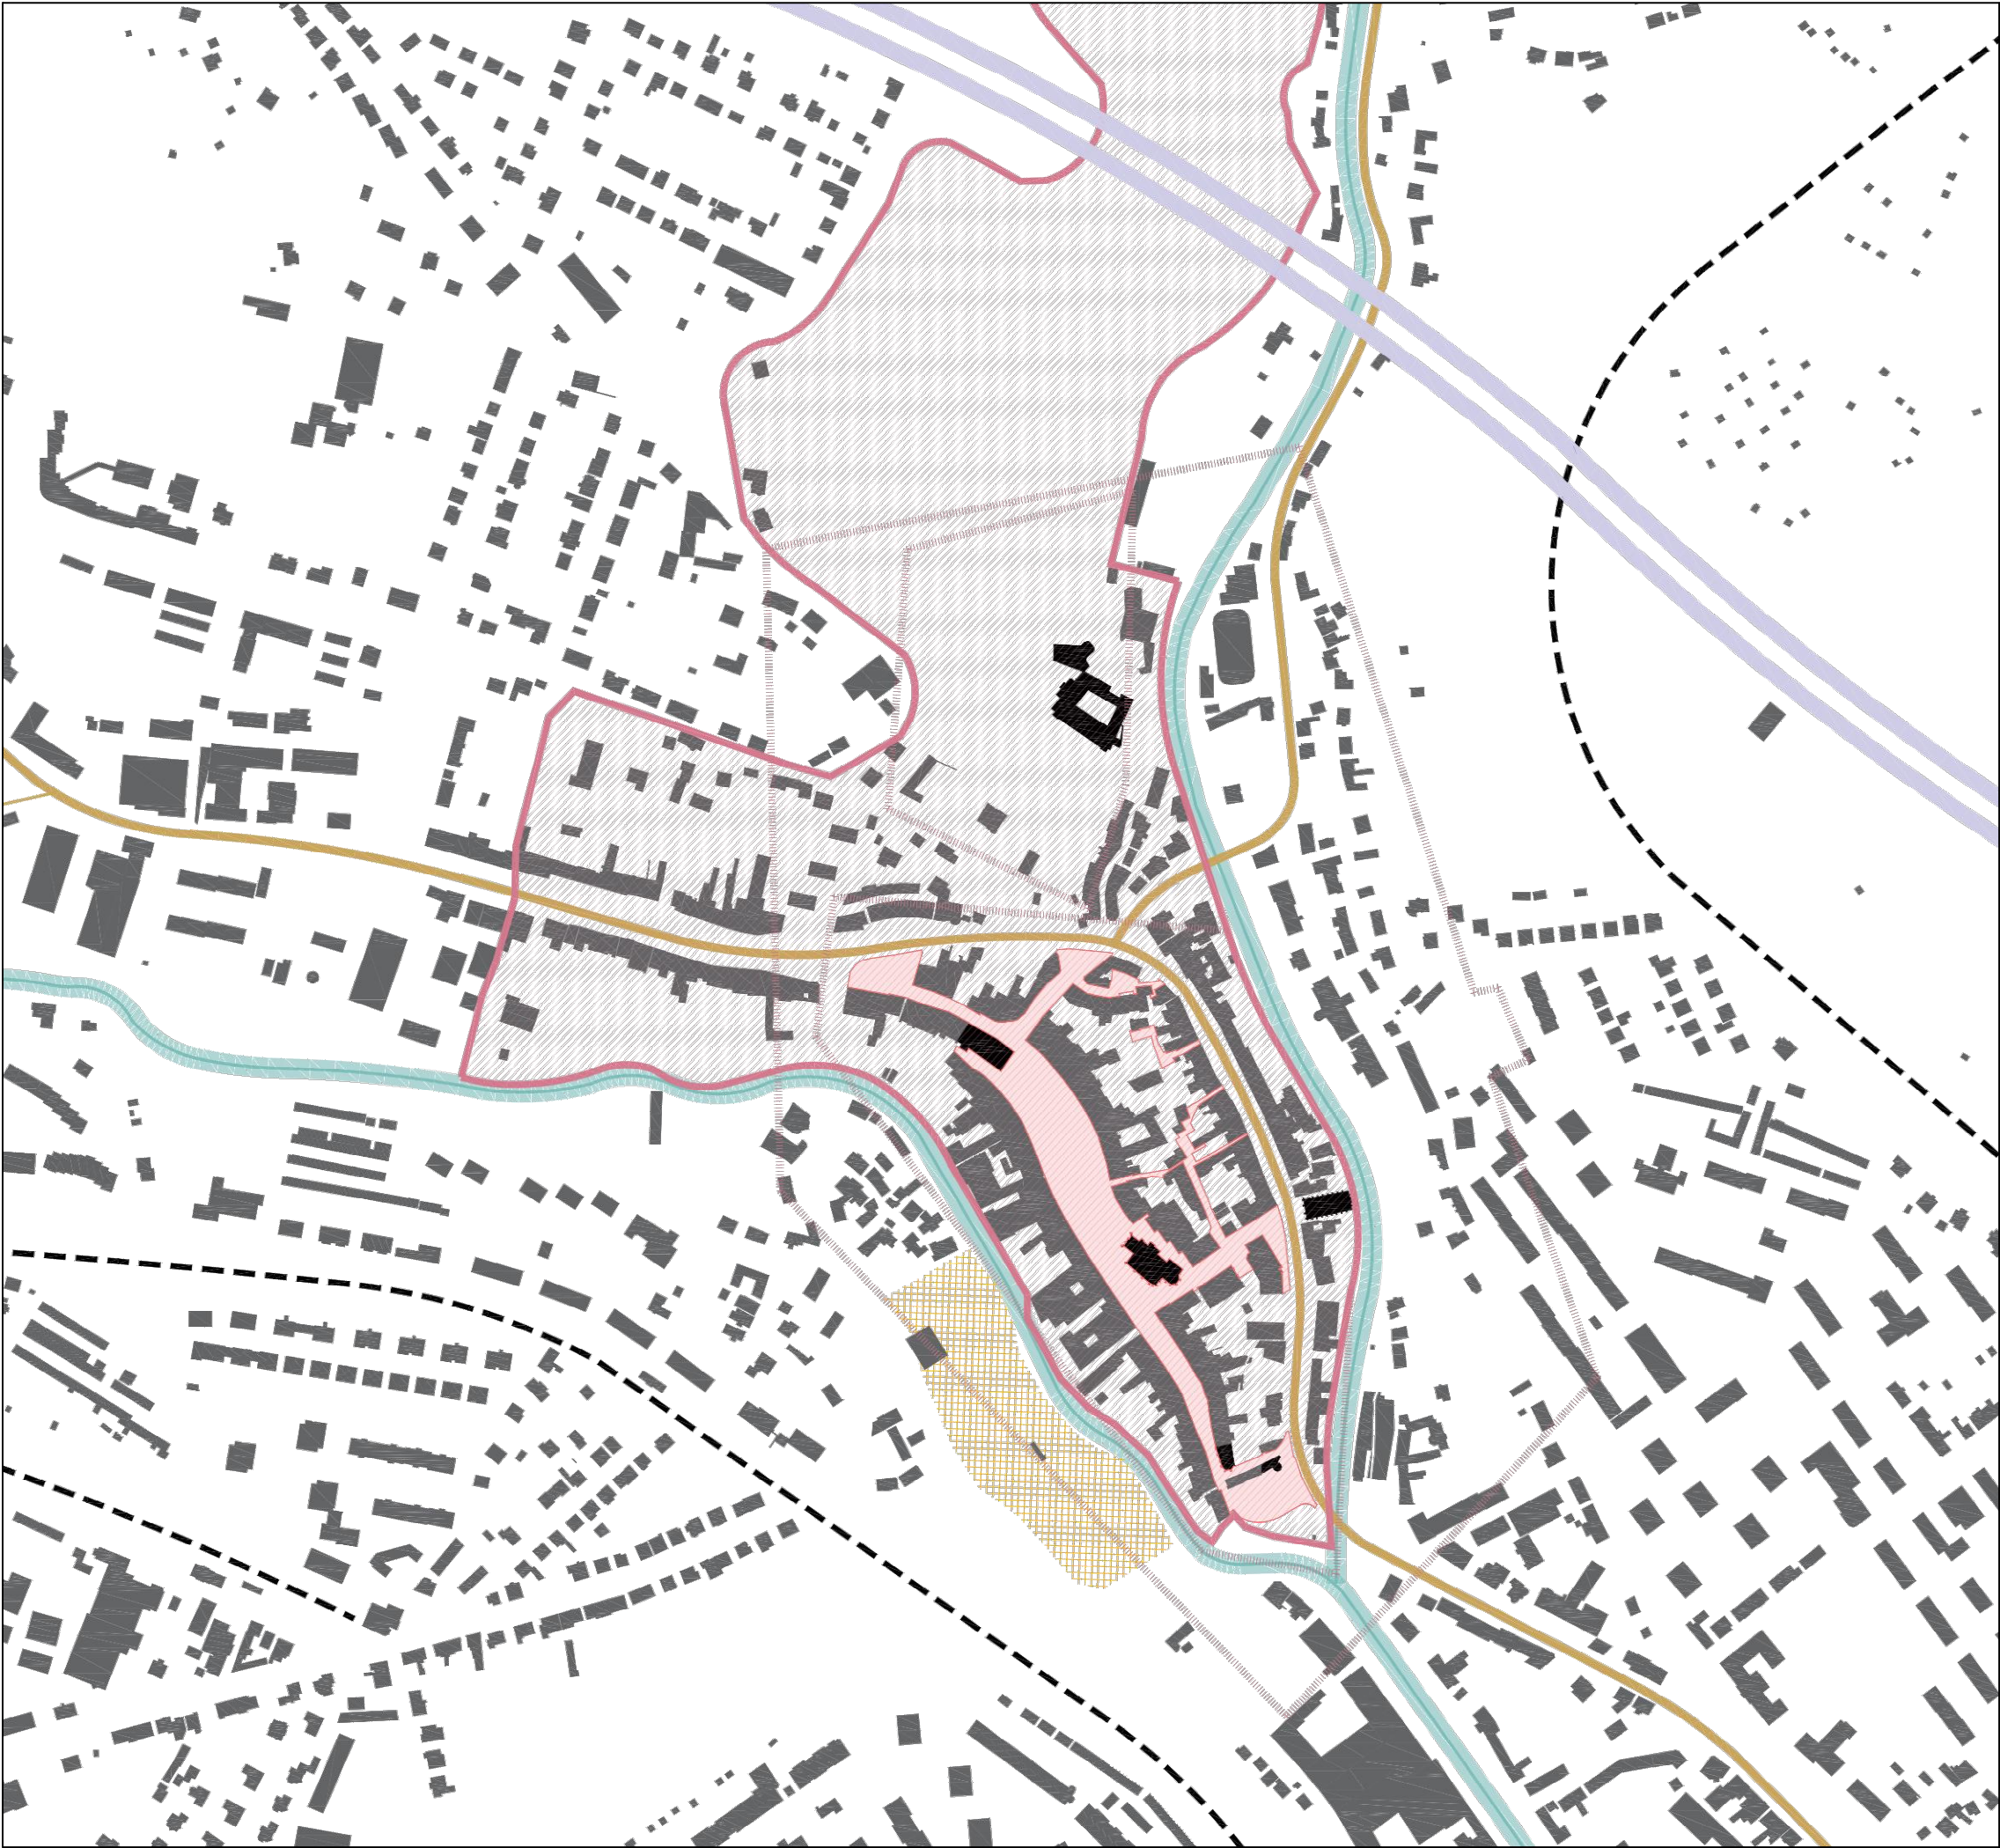

projekt:
**NÁMĚSTÍ A PŘILEHLÉ ULICE VE
VELKÉM MEZIRÍČÍ**

název výkresu:
ŠIRŠÍ VZTAHY

měřítko:
1:5000

číslo výkresu:
1.1

datum:
08/2022

stupeň:
**ARCHITEKTONICKO-URBANISTICKÁ
STUDIE**

formát:
420/297 mm

autorizace
číslo paré

investor:
Město Velké Meziříčí
Radnická 29/1
594 13 Velké Meziříčí
Česká Republika

Autor:
Ing. arch. Linda Obršálová
lo@m2au.cz, +420 721 010 636
Ing. arch. Filip Musálek
fm@m2au.cz, +420 728 792 007

Ing. et Ing. arch. David Mikulášek
dmzuh@seznam.cz, +420 777 066 687

spolupráce:
Eliška Horáčková
bc. Silvia Pajerová
Marie Poláková

Výkres nesmí být - vyjma zřejmého účelu, pro nějž byl pořízen - používán a žádným jiným způsobem nerespektujícím ustanovení autorského zákona nebo dohodu klienta a hlavního architekta (autora) poskytnut třetí osobě.