


C1 Situační výkres širších vztahů

Ing. Zdeněk Vitásek
PROJEKTOVÁ A INŽENÝRSKÁ ČINNOST
U tenisu 2625/1
787 01 ŠUMPERK
IČ: 03938760

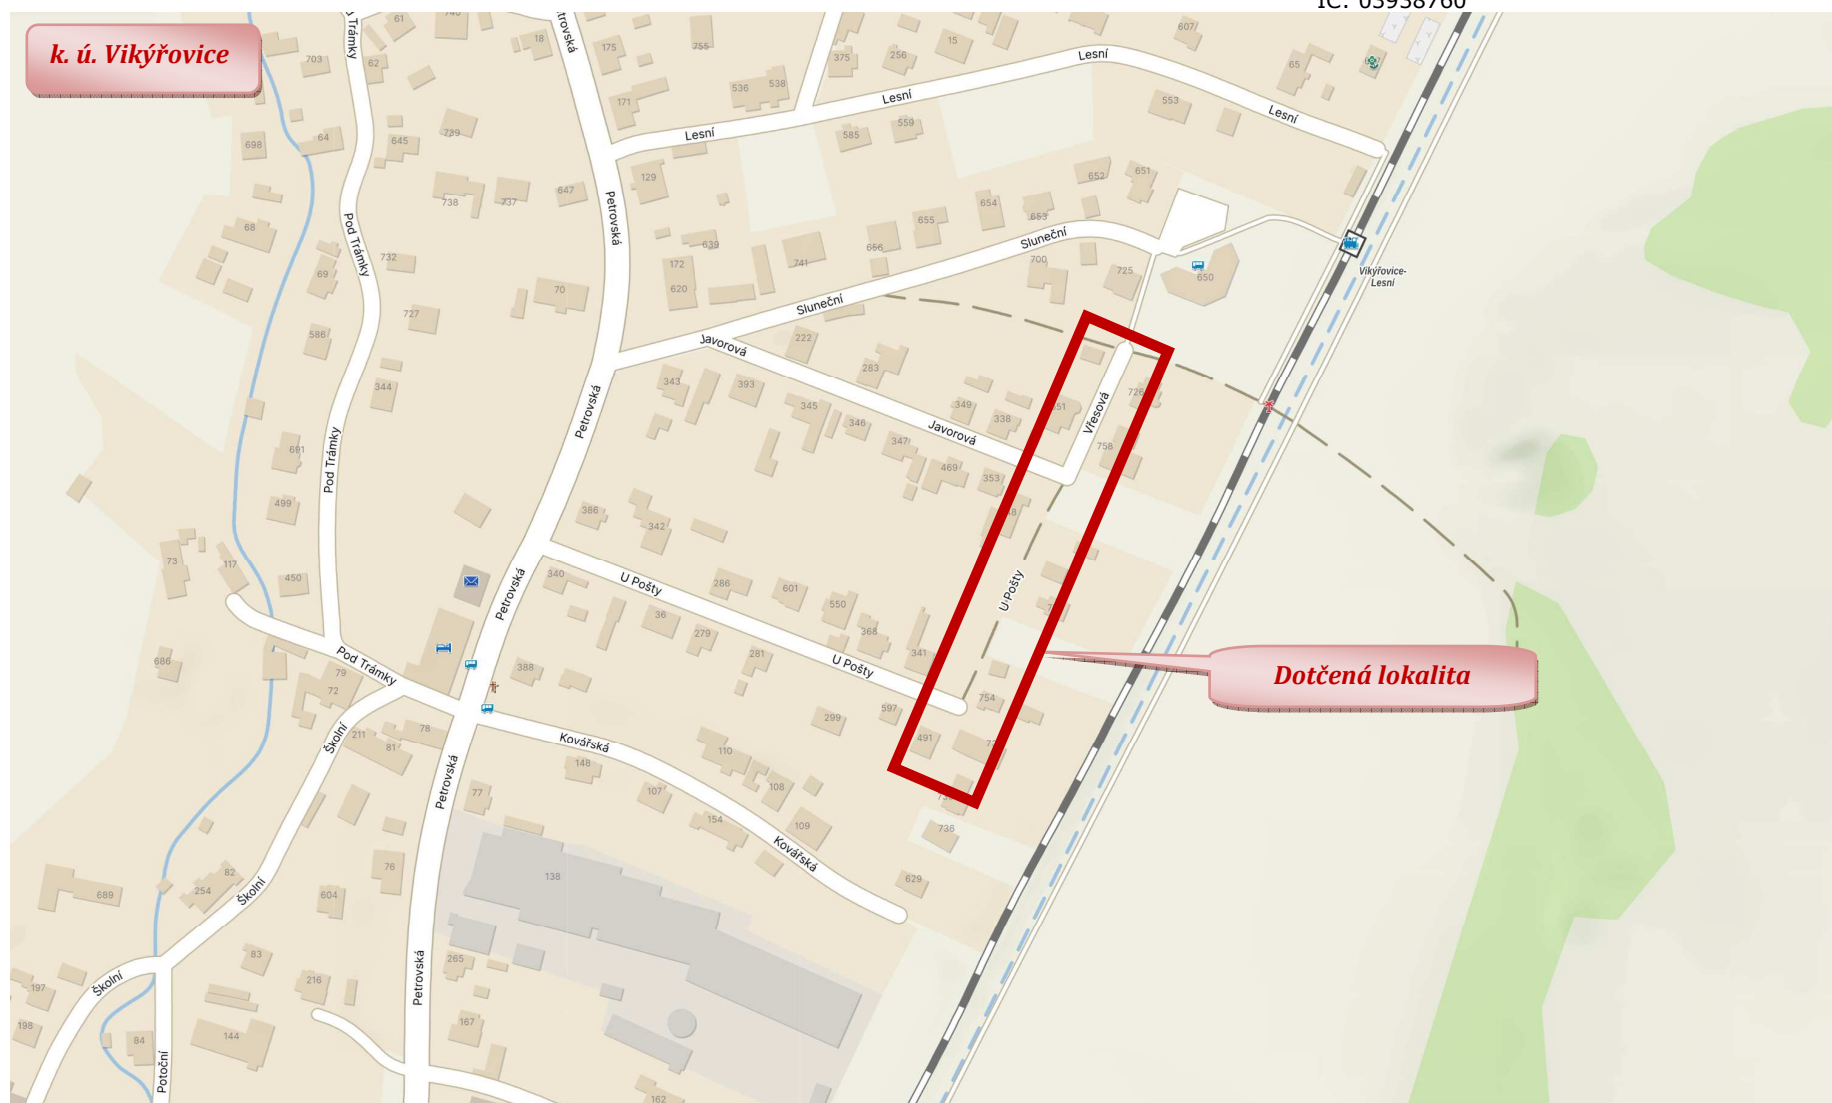

Rekonstrukce místní komunikace ul. Vřesová ve Vikýřovicích
DOKUMENTACE PRO PROVEDENÍ STAVBY (DPS)

PARÉ: