


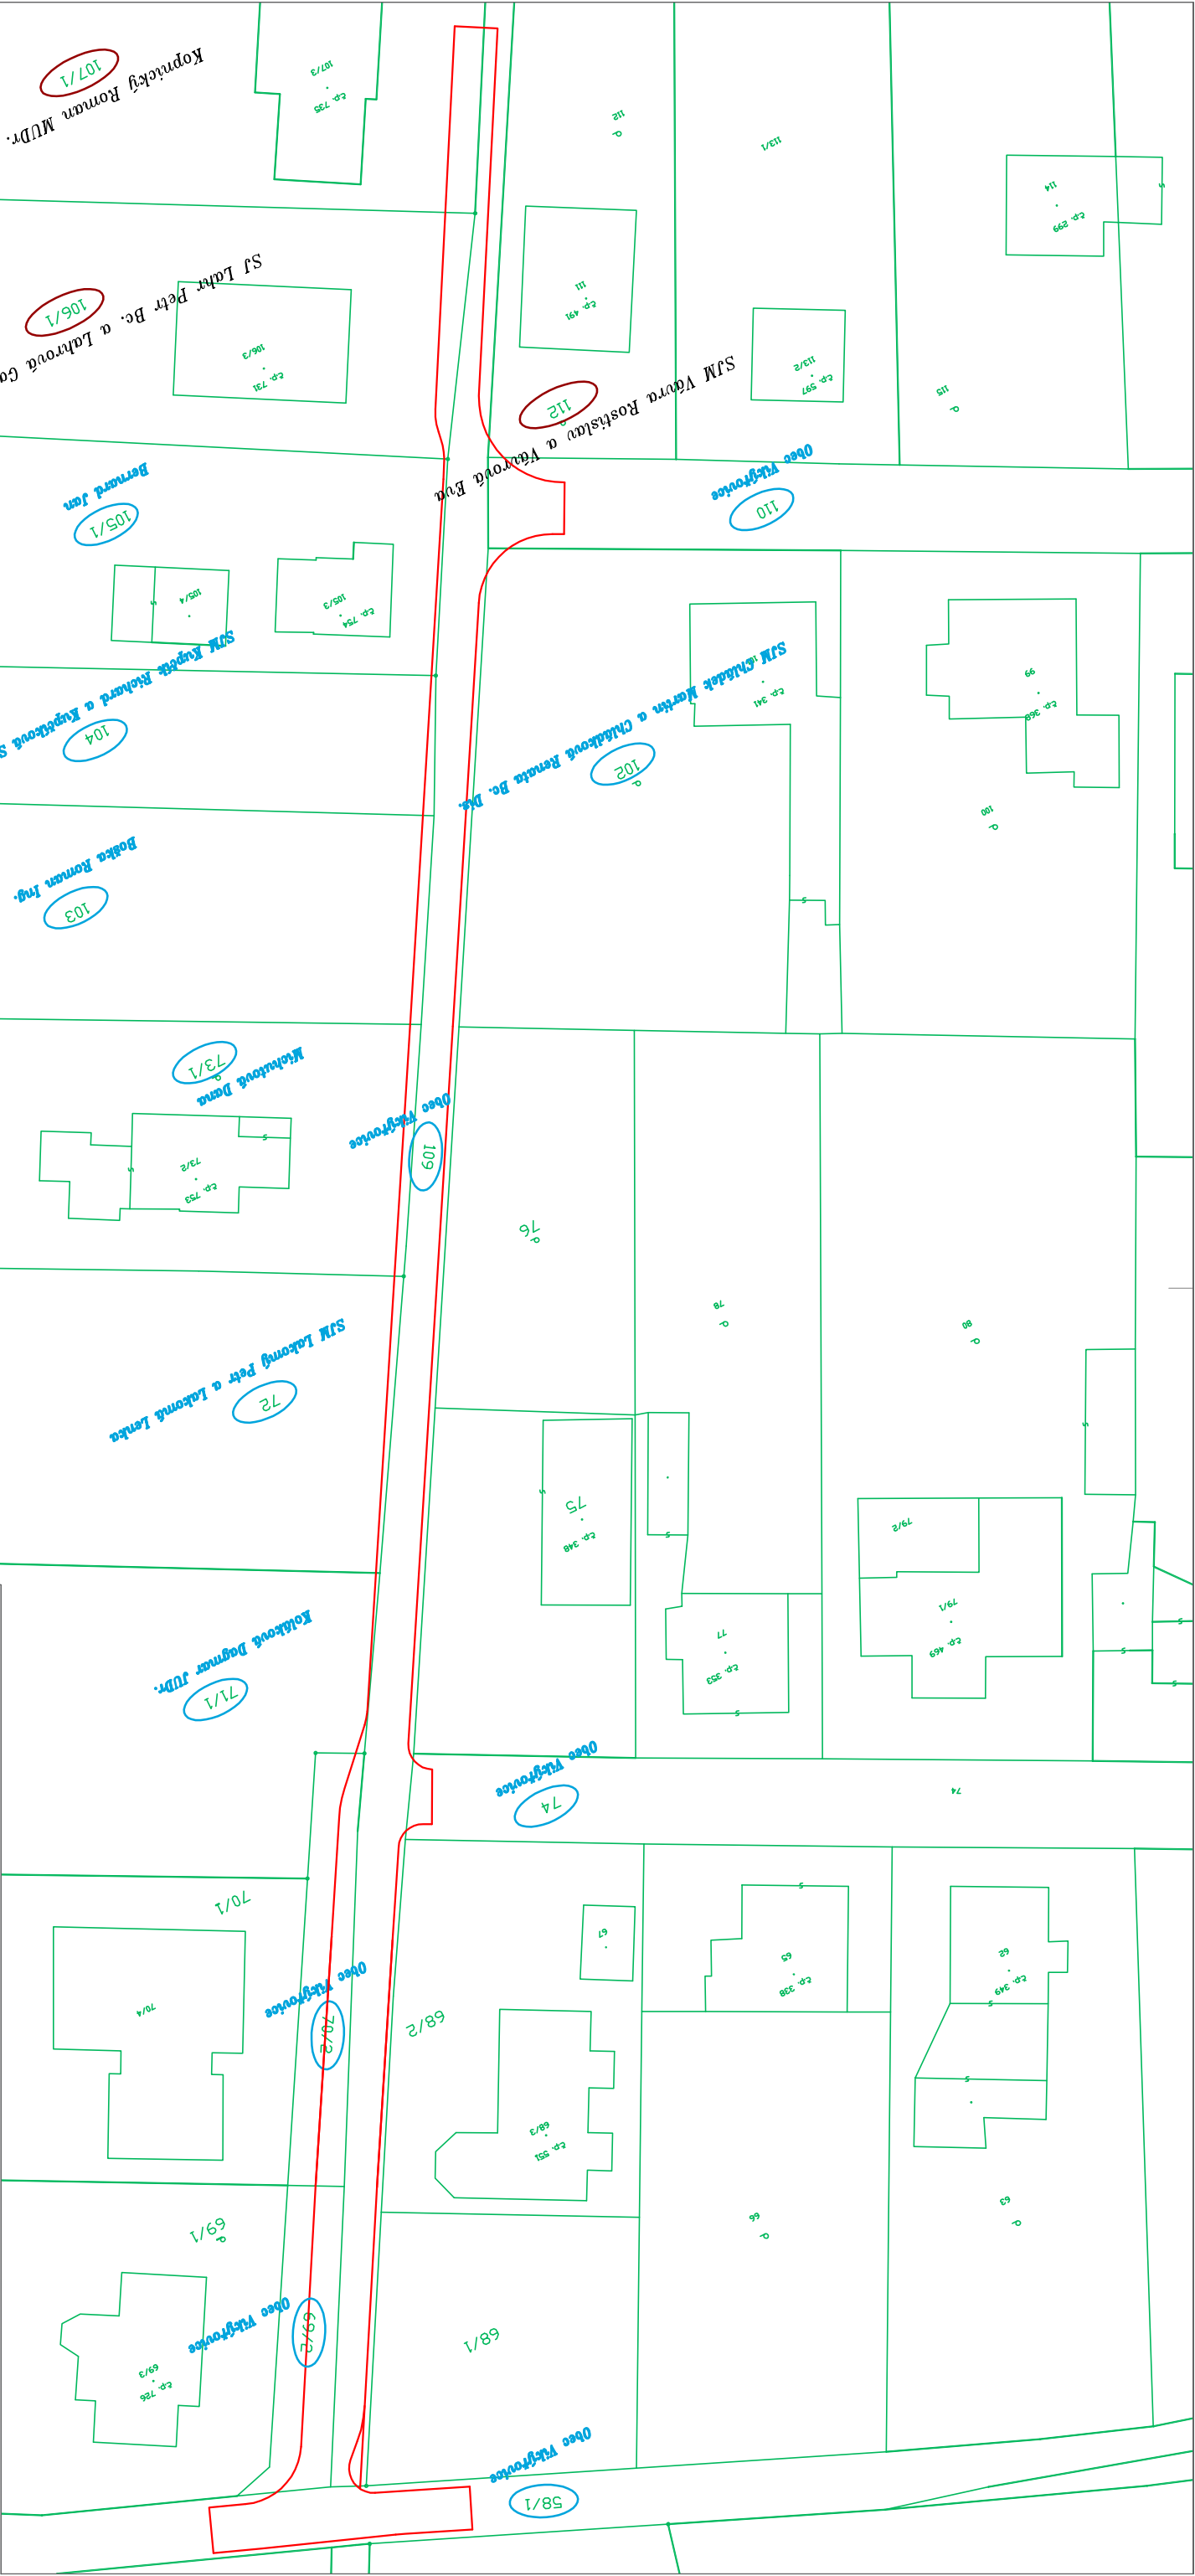

LEGENDA :

HRANICE DLE KATASTRÁLNÍ MAPY

ZABOR STAVBY – TRVALÝ

602

31/1

Dotčené parcely navrhovanou výstavbou – Společné povolení z roku 2025

Dotčené parcely navrhovanou výstavbou – Stavební povolení z roku 2017

Výškový systém B.p.v.

Souřadnicový systém S.JTSK

Ing. Zdeněk Vításek

PROJEKTOVÁ A INŽENÝRSKÁ ČINNOST

U tennis 2625/1

78701 ŠUMPERK

emil.zdenek.vitasek@emil.cz

IC: 03938760

STUPEŇ PD

DPS

DATUM

01/2026

MÉRITKO

1:500

FORMÁT

2A4

ČÍSLO ZAKÁZKY

0431-22/2

PŘÍLOHA

Katastrální situační výkres

Číslo přílohy

C2