




vzorový příčný řez č. 1

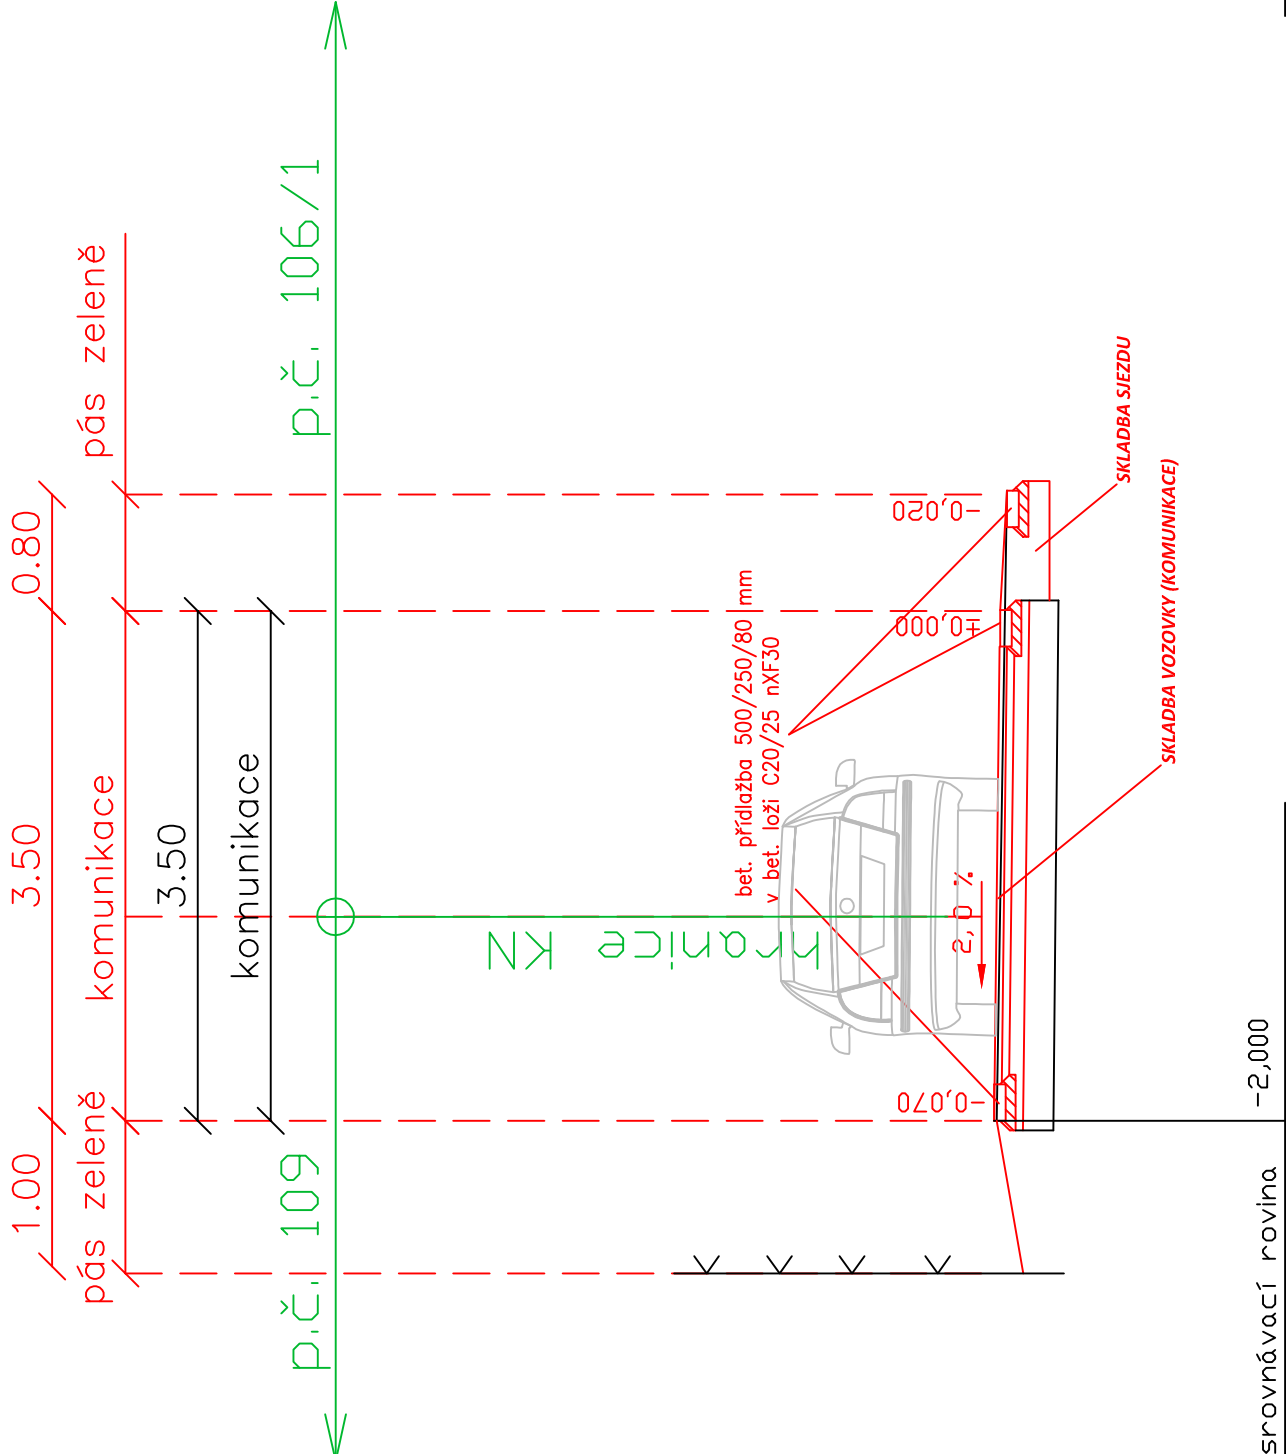

vzorový příčný řez č. 2

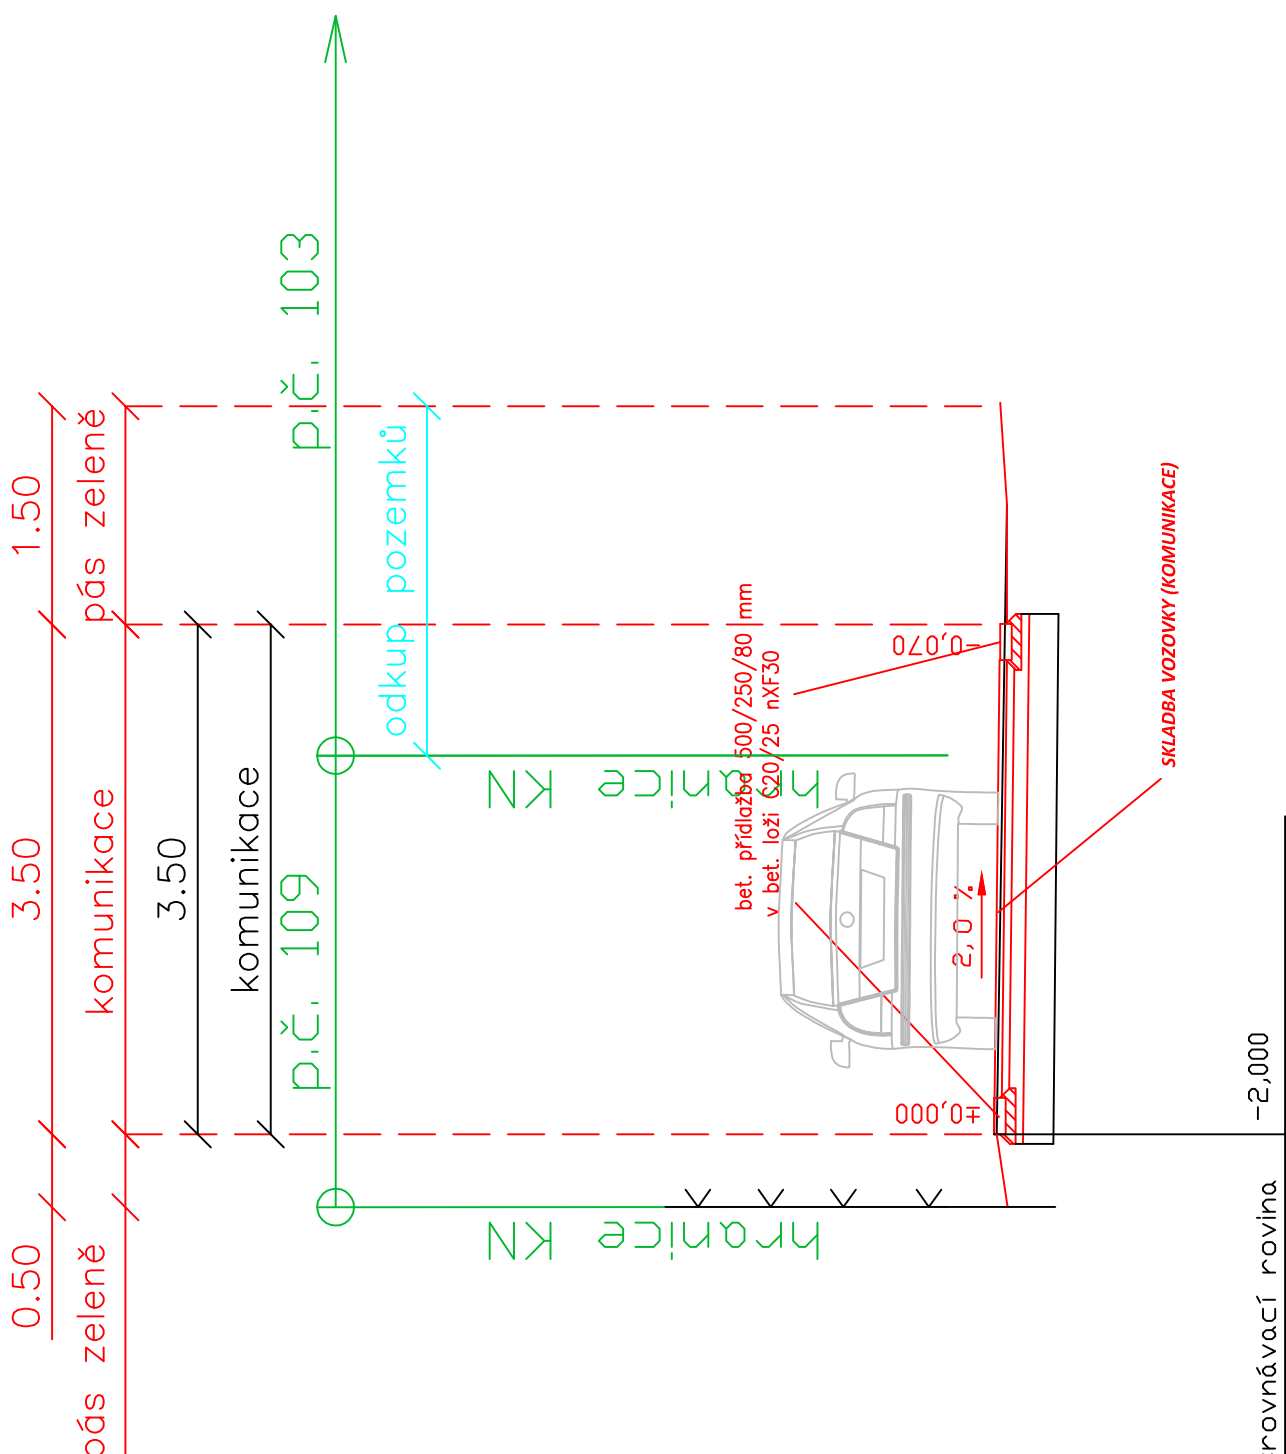

vzorový příčný řez č. 3

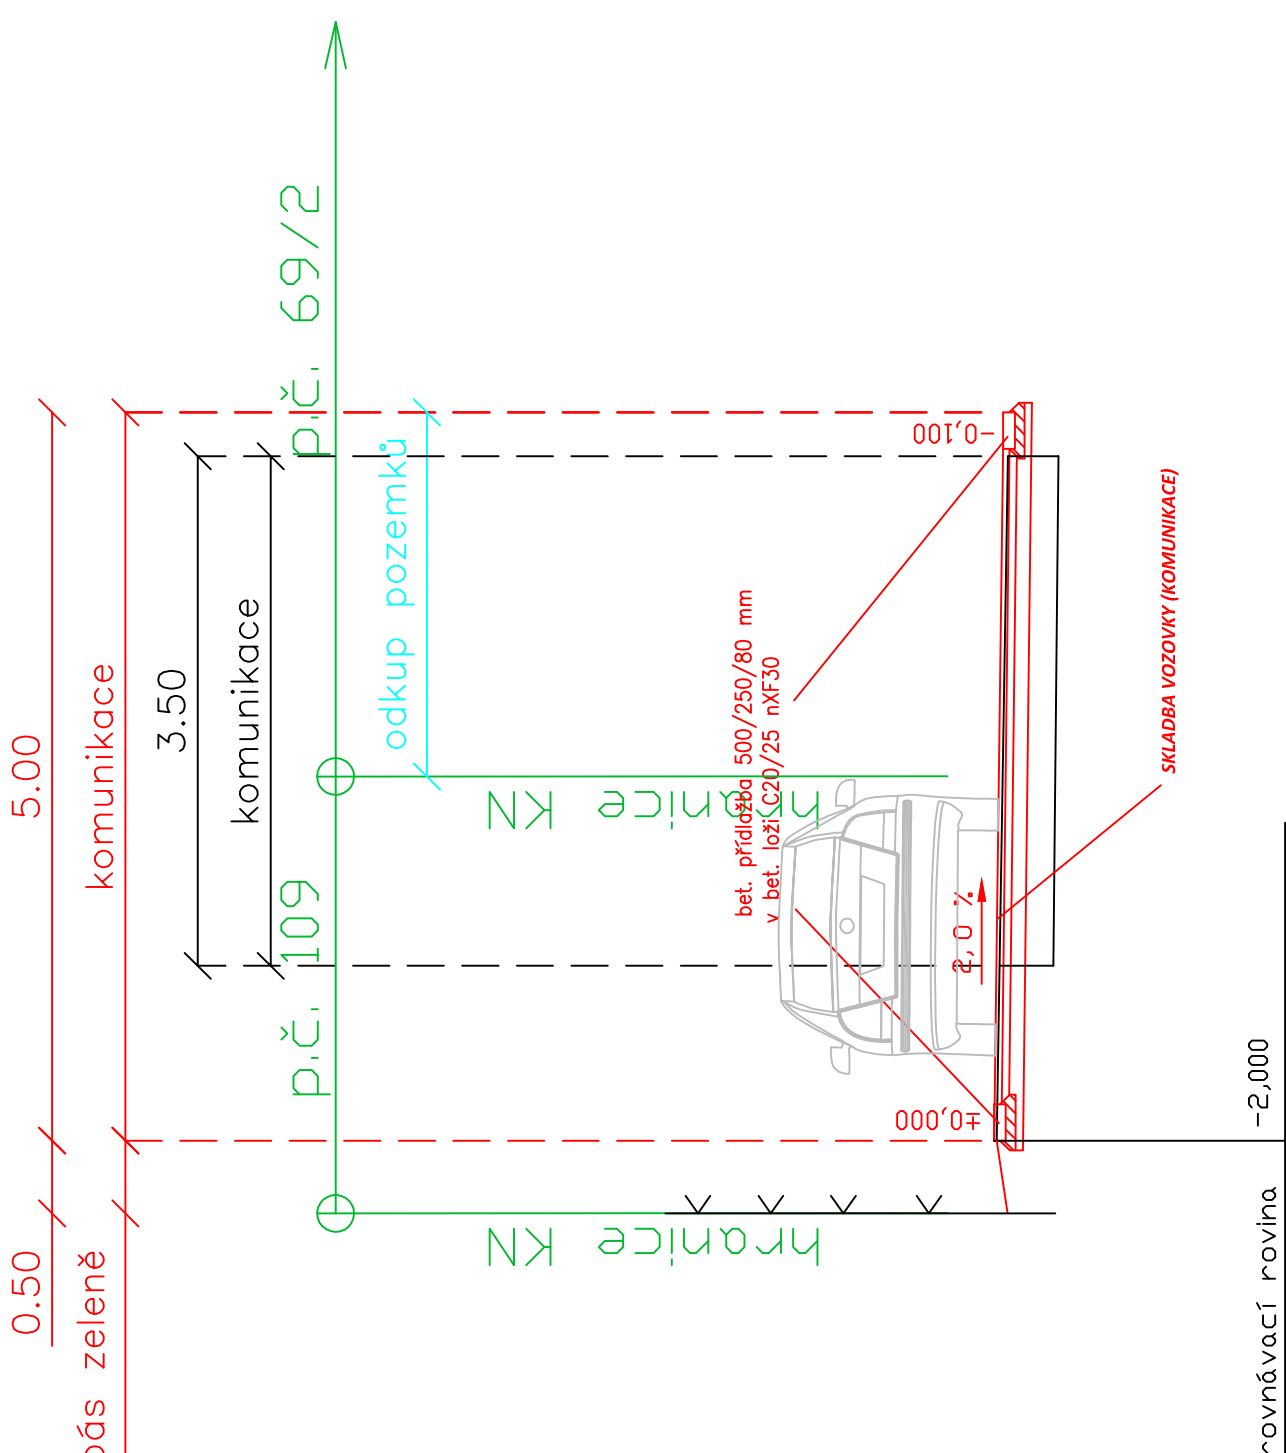

POZNÁMKA:

! PROVÁDĚT DLE ČSN 73 6121-31 A SOUVISEJÍCÍCH NOREM, TP A VZOROVÝCH LISTŮ!!

|                  |                                                   |                                 |
|------------------|---------------------------------------------------|---------------------------------|
| ZODP. PROJEKTANT | ING. ZDENEK VITÁSEK                               | Ing. Zdeňek Vításek             |
| VED. PROJEKTU    | ING. ZDENEK VITÁSEK                               | PROJEKTOVÁ A INŽENÝRSKÁ ČINNOST |
| VYPRACOVAL       | ING. ZDENEK VITÁSEK                               | U Ienisu 2625/1                 |
| KATASTR. ÚZEMÍ   | Vikýřovice                                        | tel: 776 780 588                |
| OBJEDNAVATEL     | Obec Vikýřovice, Petrovská 168, 788 13 Vikýřovice | email: zdenek.vitasek@emil.cz   |
| ČÍSLO ZAKÁZKY    | 0431-22/2                                         | ČÍSLO PŘÍLOHY                   |
| STUPEŇ PD        | 01/2026                                           | DPS                             |
| DATUM            | 1:50                                              |                                 |
| MĚŘÍTKO          | 3A4                                               |                                 |
| FORMÁT           |                                                   |                                 |
| ČÍSLO ZAKÁZKY    |                                                   |                                 |
| ČÍSLO PŘÍLOHY    |                                                   |                                 |

|                                             |             |        |             |
|---------------------------------------------|-------------|--------|-------------|
| SKLADBA SIEZDU                              | ČSN 736131  | 80 mm  | ČSN 736131  |
| BETONOVÁ ODVODŇOVACÍ DLAŽBA - DL            | ČSN 736126  | 40 mm  | ČSN 736126  |
| LOŽNÁ VRSTVA ZE ŠTERKU (4/8) - L            | ČSN 73 6126 | 250 mm | ČSN 73 6126 |
| PODKLAD ZE ŠTERKODRŮ (0/63)-Šda (třída A)   |             |        |             |
| ÚPRAVA ZE MNÍ PLÁNĚ SE ZHUTNĚNÍM NA HODNOTU |             |        |             |
| MIN. Edef 2=30 MPa                          |             |        |             |
| CELKEM                                      |             | 370 mm |             |

Návrh dle TP 170 konstrukce D1-D-3, TDZ V pro podlaží P III

|                                                      |             |        |             |
|------------------------------------------------------|-------------|--------|-------------|
| SKLADBA VOZOVKY "B" (KOMUNIKACE) - PLNÁ SKLADBA      | ČSN 736131  | 80 mm  | ČSN 736131  |
| ŽULOVÁ DLAŽBA - DL                                   | ČSN 736126  | 40 mm  | ČSN 736126  |
| LOŽNÁ VRSTVA ZE ŠTERKU (4/8) - L                     | ČSN 73 6126 | 200 mm | ČSN 73 6126 |
| PODKLAD ZE ŠTERKODRŮ (0/32)-Šda (třída A)            |             |        |             |
| PODSYP ZE ŠTERKODRŮ (0/63)-Šda (třída A)             |             |        |             |
| ÚPRAVA ZE MNÍ PLÁNĚ SE ZHUTNĚNÍM NA HODNOTU          |             |        |             |
| MIN. Edef 2=45 MPa, POKUD ZKOUŠKA NESPLNÍ POŽADAVEK, |             |        |             |
| NUTNO PROVĚST AKTIVNÍ ZÓNU                           |             |        |             |
| CELKEM                                               |             | 520 mm |             |

Návrh dle TP 170 konstrukce D1-N-2, TDZ III pro podlaží P III

|                                                      |             |           |             |
|------------------------------------------------------|-------------|-----------|-------------|
| SKLADBA VOZOVKY "A" (KOMUNIKACE) - PLNÁ SKLADBA      | EN 13108    | 50 mm     | EN 13108    |
| ASFALTOVÝ BETON - AC011+                             | ČSN 736129  | 0,5 kg/m2 | ČSN 736129  |
| SPOJOVACÍ POSTŘÍK                                    | EN 13108    | 50 mm     | EN 13108    |
| OBALOVANÉ KAMENIVO - ACP16+                          | ČSN 736129  | 0,8 kg/m2 | ČSN 736129  |
| INFILTRAČNÍ POSTŘÍK                                  | ČSN 73 6126 | 200 mm    | ČSN 73 6126 |
| PODKLAD ZE ŠTERKODRŮ (0/32)-Šda (třída A)            |             |           |             |
| PODSYP ZE ŠTERKODRŮ (0/63)-Šda (třída A)             |             |           |             |
| ÚPRAVA ZE MNÍ PLÁNĚ SE ZHUTNĚNÍM NA HODNOTU          |             |           |             |
| MIN. Edef 2=45 MPa, POKUD ZKOUŠKA NESPLNÍ POŽADAVEK, |             |           |             |
| NUTNO PROVĚST AKTIVNÍ ZÓNU                           |             |           |             |
| CELKEM                                               |             | 500 mm    |             |

Návrh dle TP 170 konstrukce D1-N-2, TDZ III pro podlaží P III