

Dodatek č.3 ke smlouvě o dílo č.: 09 9 500 16 00216

Název stavby: „*Volnočasový sportovně – rekreační areál „Sluníčka“ mezi ulicemi Labská a Oderská v Brně – Starém Lískovci*“

Smluvní strany:

Objednatel: Statutární město Brno, městská část Brno-Starý Lískovec, se sídlem Oderská 4, 625 00 Brno
Zastoupené: Mgr. Vladanem Krásným, starostou městské části
Bankovní spojení: Komerční banka, a.s. č. u.: 19022621/0100
IČ: 449 92 785/09 DIČ: CZ 449 92 785
(dále jen „Objednatel“) na straně jedné

Zhotovitel: IMOS Brno, a.s., se sídlem Olomoucká 174, 627 00 Brno
zapsaná v obchodním rejstříku u Krajského soudu v Brně, oddíl B., vložka 2211
Zastoupená: Ing. Robertem Suchánkem, předsedou představenstva
Bankovní spojení: Unicredit Bank Czech and Slovakia, a.s. č. ú.: 39448005/2700
IČ: 253 22 257 DIČ: CZ 253 22 257
(dále jen „Zhotovitel“) na straně druhé

Čl. IV. Cena

Odst. 4.1. se mění a doplňuje:

4.1.1. Cena díla uvedeného v odstavci 4.1. této smlouvy činí bez daně z přidané hodnoty

Vícepráce - Příl.č.1 107 255,85 Kč

Cena prací a dodávek dle Dod.č.3 bez DPH 107 255,85 Kč

Nová cena stavby 15 795 460,69 Kč

4.1.2. Daň v sazbě 21 % činí částku

3 317 046,74 Kč

4.1.3. Celková cena díla činí včetně daně z přidané hodnoty celkem

19 112 507,43 Kč

(slovy: devatenáctmilionůstodvanácttisícpětsetsedmčtyřicettřiháléřů)

Ostatní ujednání smlouvy tímto dodatkem č. 3 nedotčená se nemění, a zůstávají v platnosti a účinnosti v plném rozsahu.

Smluvní strany prohlašují a berou na vědomí, že nedílnou součástí tohoto dodatku tvoří příloha č. 1 dodatku, změnový list 08, změnový list 09, změnový list 10 a změnový list 11.

Tento dodatek je vyhotoven ve čtyřech stejnopisech s platností originálu, z nichž každá strana obdrží dvě vyhotovení, které jsou nedílnou součástí smlouvy o dílo.

Účastníci výslovně prohlašují, že s obsahem této listiny se seznámili a s tímto souhlasí a že tento dodatek byl sepsán dle jejich pravé a svobodné vůle, prostě jakéhokoliv nátlaku či omylu, na důkaz čehož připojují níže vlastnoruční podpisy.

Tento dodatek č. 3 byl schválen na ~~42.~~ schůzi Rady městské části Brno – Starý Lískovec konané dne 14.06.2017, bod č. ~~23.~~

Přílohy: Příl.č.1 – Změnový list 08
– Změnový list 09
– Změnový list 10
– Změnový list 11

Tento dodatek byl uzavřen:

V Brně dne: 15. 6. 2017

V Brně dne: 27. 6. 2017

Za objednatele:

Mgr. Vladan Krásný
starosta městské části
Brno-Starý Lískovec




.....
razítko a podpis

Za zhotovitele:

Ing. Robert Suchánek
předseda představenstva
IMOS Brno, a.s.

IMOS IMOS Brno, a.s.
Ing. Robert Suchánek
předseda představenstva a generální ředitel

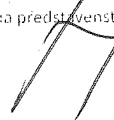

.....
razítko a podpis

Protokol o změně díla**změnový list číslo 08**

Stavba: „Volnočasový sportovní - rekreační areál "Sluníčka" mezi ulicemi Oderská, Labská v Brně - Starém Lískovci“

Objekt: D1.3

Objednatel: Statutární město Brno, městská část Brno-Starý Lískovec, Oderská 4, 625 00 Brno

Zhotovitel: IMOS Brno, a.s., Olomoucká 704/174, 627 00 Brno

Projektant: DIMENSE v.o.s, Hrnčířská 15, 602 00 Brno

Změna: Dodatečné oplocení u schodiště + dláždění žulových kostek do betonu

POPIS ZMĚNY	Změnu vyvolal: Investor		
	Popis změny: Dle požadavku investora bylo doplněno oplocení nad schody u hřiště s EPDM. Dále bylo provedení dláždění žulových kostek do betonu z důvodu ochrany před pojezdem údržbové mechanizace.		
CENA	Způsob projekčního zpracování: zápis do SD dodatek PD dokumentace skutečného provedení jiný		
	vliv změny na náklady stavby: ANO		
	ocenění změny předložil: Ing. Meluzín ve formě rozpočtu		
	náklady na změnu	vícepráce	méněpráce
	stavební náklady	24.451,19	
	projekční náklady		
	úprava smluvní ceny:		
	dosud platná cena dle SOD vč. dod. č.: 2		15.688.204,84
	zvýšení:		24.451,19
	snížení:		
	nová cena:		15.712.656,03
	odsouhlasení nákladů na změnu:		
	zhotovitel:	Datum	Podpis
	objednatel (investor, uživatel)		
	TDS:	12.6.2017	
GP:	12.6.2017		
TERMÍNY	Termín předání PD změny:		
	Termín realizace změny: 05/2017		
	Vliv změny na smluvní termín dokončení stavby: NE		
SOD	Změna je smluvně zakotvena v: stavební práce SOD: 201609001/0920/16/VHS a DS, 0995001600216 dodatku číslo: 02 projekční práce		
PŘÍLOHY	Přílohy protokolu: Rozpočet PD		
Datum			

ROZPOČET

Stránka 1 / 1
HTM/XLS

Stavba: ZL08_ - Oplocení; kladení kostky do betonového lože

Objednatel:

Zhotovitel:

Měna: Kč

JKSO:

EČO:

Zpracoval:

Datum: 12.6.2017

P.č.	Kód položky	Popis	M.j.	Množství celkem	Cena jednotková	Cena celk.
1	2	3	4	5	6	7

20160900 Sportovní- rekreační areál "Sluníčka"- pomocné rozpočty

01 Změnové listy

01 Uznání ZL

ZL08_ Oplocení; kladení kostky do betonového lože

002	1	Sloup tr. 102 L 2400 s plotnou	KUS	3	2 565,00	7 695,00
003	10	Karabinka	KUS	20	4,05	81
004	11	C Spona	KUS	200	0,54	108
005	2	Vzpěra	KUS	2	1 269,00	2 538,00
006	3	Osazení sloupků a vzpěr	KUS	4	567	2 268,00
007	4	Montáž sítí	KUS	9	60,75	546,75
008	5	VRN	KUS	1	3 240,00	3 240,00
009	6	Sít PP 45/4, zelená	KUS	1	1 154,25	1 154,25
010	7	Janko	KUS	16	15,53	248,48
011	8	Svorka	KUS	8	15,53	124,24
012	9	Napínák	KUS	4	36,45	145,8

ZL08_ Oplocení; kladení kostky do betonového lože

18 149,52

D.1.3 SPORTOVNÍ PLOCHY A HRISTE

002	591241111R00	Kladení dlažby z kostek...drobných z kamene, do lože z cementové malty tloušťky 50 mm - navýšení	M2	5,734	1 099,00	6 301,67
-----	--------------	--	----	-------	----------	----------

D.1.3 SPORTOVNÍ PLOCHY A HRISTE

6 301,67


ZL08_ Celkem Oplocení; kladení kostky do betonového lože

24 451,19

VOZOROVÉ ŘEZY - PŘÍSTUPOVÉ SCHODIŠTĚ A OPĚRNÉ STĚNY


PŮDORYS

CHODNÍK

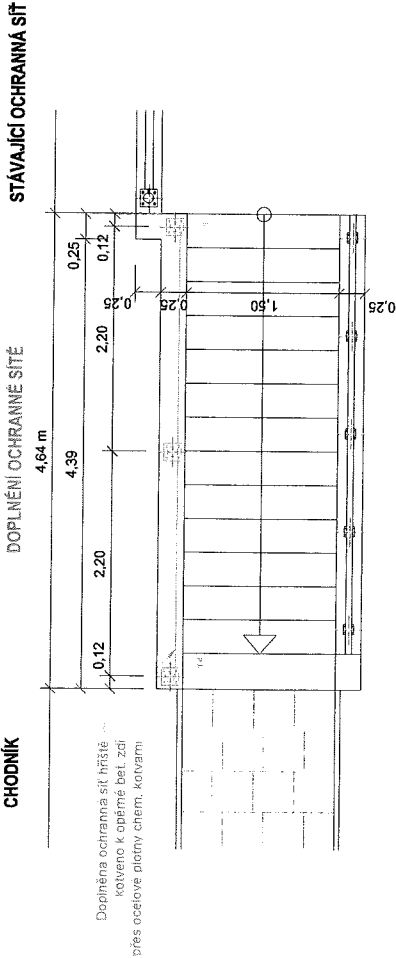

POHLED

CHODNÍK

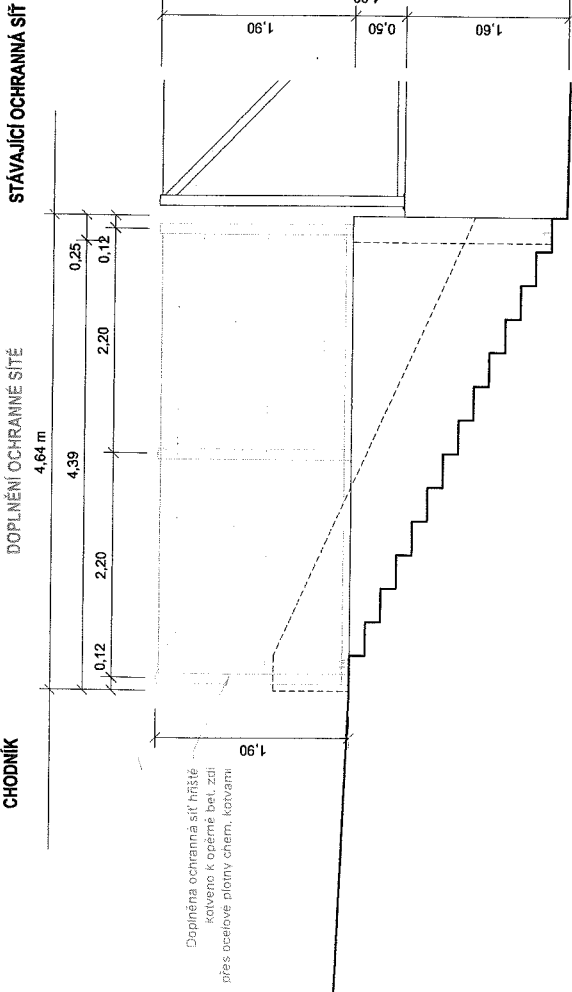

POZNÁMKA:

"AD" - autorský dozor
Všechny svárové spoje budou před zárovým zinkováním
přebroušeny.
Nejedná se o výrobní výkres. Výrobní dokumentace bude před
výrobou předána k odsouhlasení AD!!!

VOLNOČASOVÝ SPORTOVNĚ - REKREAČNÍ AREÁL „SLUNÍČKA“
MEZI ULICEMI ODEŘSKÁ LABSKÁ V BRNĚ - STARÉM LÍSKOVCI

k.ú. Starý Lískovec

INVESTOR / CLIENT	Statutární město Brno, MČ Brno-Starý Lískovec Odeřská 4, 602 00 Brno
ARCHITEKT / ARCHITECT	DIMENSE DIMENSE s.r.o.s., HŘEŠČICKÁ 15, 602 00 BRNO ČESKÁ REPUBLIKA / THE CZECH REPUBLIC WWW.DIMENSECZ.CZ E-MAIL: INFO@DIMENSECZ.CZ

AUTORIZOVAL	Ing. arch. Aleš Putna
KONTROLOVAL / CHECKED BY	Ing. arch. Aleš Putna
VYKRESLIL / PREPARED BY	Ing. arch. Libor Urbánek
FAZE / PHASE	REALIZAČNÍ DOKUMENTACE STAVBY
ČÁSTI / PART	D.1.3 SPORTOVNÍ PLOCHY A HRŠTĚ
NÁZEV VÝKRESU / DRAWING TITLE	VZOROVÉ ŘEZY - SCHODIŠTĚ A OPĚRNÉ STĚNY

DATUM / DATE	02 / 2016
FORMÁT / FORMAT	800 x 420
MĚŘÍTKO / SCALE	1 : 50, 1:5
PROJEKT Č. / PR. NO.	7315/SL/Slun/RDS
Č. VÝKRESU / DRAW. NO.	03
REVIZE / REV.	07.05.2017

Protokol o změně díla**změnový list číslo 09**

Stavba: „Volnočasový sportovní - rekreační areál "Sluníčka" mezi ulicemi Oderská, Labská v Brně - Starém Lískovci"

Objekt: D1.2

Objednatel: Statutární město Brno, městská část Brno-Starý Lískovec, Oderská 4, 625 00 Brno

Zhotovitel: IMOS Brno, a.s., Olomoucká 704/174, 627 00 Brno

Projektant: DIMENSE v.o.s, Hrnčířská 15, 602 00 Brno

Změna: Bednění prahů jezdeckých schodů+ dláždění žulových kostek do betonu

POPIS ZMĚNY	Změnu vyvolal: Zhotovitel		
	Popis změny: Z důvodu provedení sanace zemní pláň musela být změněna technologie provedení bednění základových prahů jezdeckých schodů. Dále bylo provedení dláždění žulových kostek do betonu z důvodu ochrany před pojezdem údržbové mechanizace.		
CENA	Způsob projekčního zpracování:		zápis do SD dodatek PD dokumentace skutečného provedení jiný
	vliv změny na náklady stavby: ANO		
	ocenění změny předložil: Ing. Meluzín		
	ve formě rozpočtu		
	náklady na změnu	vícepráce	méněpráce
	stavební náklady	24.328,16	
	projekční náklady		
	úprava smluvní ceny:		
	dosud platná cena dle SOD vč. dod. č.: 2+ZL 08		
	zvýšení: 15.712.656,03		
	snížení: 24.328,16		
	nová cena: 15.736.984,19		
	odsouhlasení nákladů na změnu:		
	Datum		
	Podpis		
zhotovitel: 12.6.2017			
objednatel (investor, uživatel)			
TDS: 12.6.2017			
GP: 12.6.2017			
TERMÍNY	Termín předání PD změny:		
	Termín realizace změny: 05/2017		
	Vliv změny na smluvní termín dokončení stavby: NE		
SOD	Změna je smluvně zakotvena v: stavební práce SOD: 201609001/0920/16/VHS a DS, 0995001600216 dodatku číslo: 02 projekční práce		
PŘÍLOHY	Přílohy protokolu: Rozpočet FOTODOKUMENTACE		
Datum			

ROZPOČET

Stavba: ZL09 - Bednění; dláždění kostky do betonu

Objednatel:

Zhotovitel:

Měna: Kč

JKSO:

EČO:

Zpracoval:


Datum:

12.6.2017

Stránka 1

HTM/XLS

P.č.	Kód položky	Popis	M.j.	Množství celkem	Cena jednotková	Cena celk.
1	2	3	4	5	6	7
	20160900_	Sportovní- rekreační areál ""Sluníčka"" - pomocné rozpočty				
	01	Změnové listy				
	01	Uznané ZL				
	ZL09	Bednění; dláždění kostky do betonu				
002	591241111R00	Kladení dlažby z kostek...drobných z kamene, do lože z cementové malty tloušťky 50 mm- navýšení	M2	2	1 099,00	2 198,00
	ZL09	Bednění; dláždění kostky do betonu				2 198,00
	D.1.2	JEZDECKÉ SCHODY				
	43_VT	Venkovní schodiště a terasy				
007	273321411R00	Beton základových desek železový...z betonu C 25/30	M3	3,788	2 801,00	10 610,16
011	274351215R00	Bednění stěn základových pasů svislé nebo šikmé (odkloněné)...zřízení	M2	12	525	6 300,00
014	311351112R00	Bednění nadzákladových zdí oboustranné...odstranění	M2	23,2	225	5 220,00
	43_VT	Venkovní schodiště a terasy				22 130,16
	D.1.2	Celkem JEZDECKÉ SCHODY				22 130,16
	ZL09	Celkem Bednění; dláždění kostky do betonu				22 130,16
						24 328,16

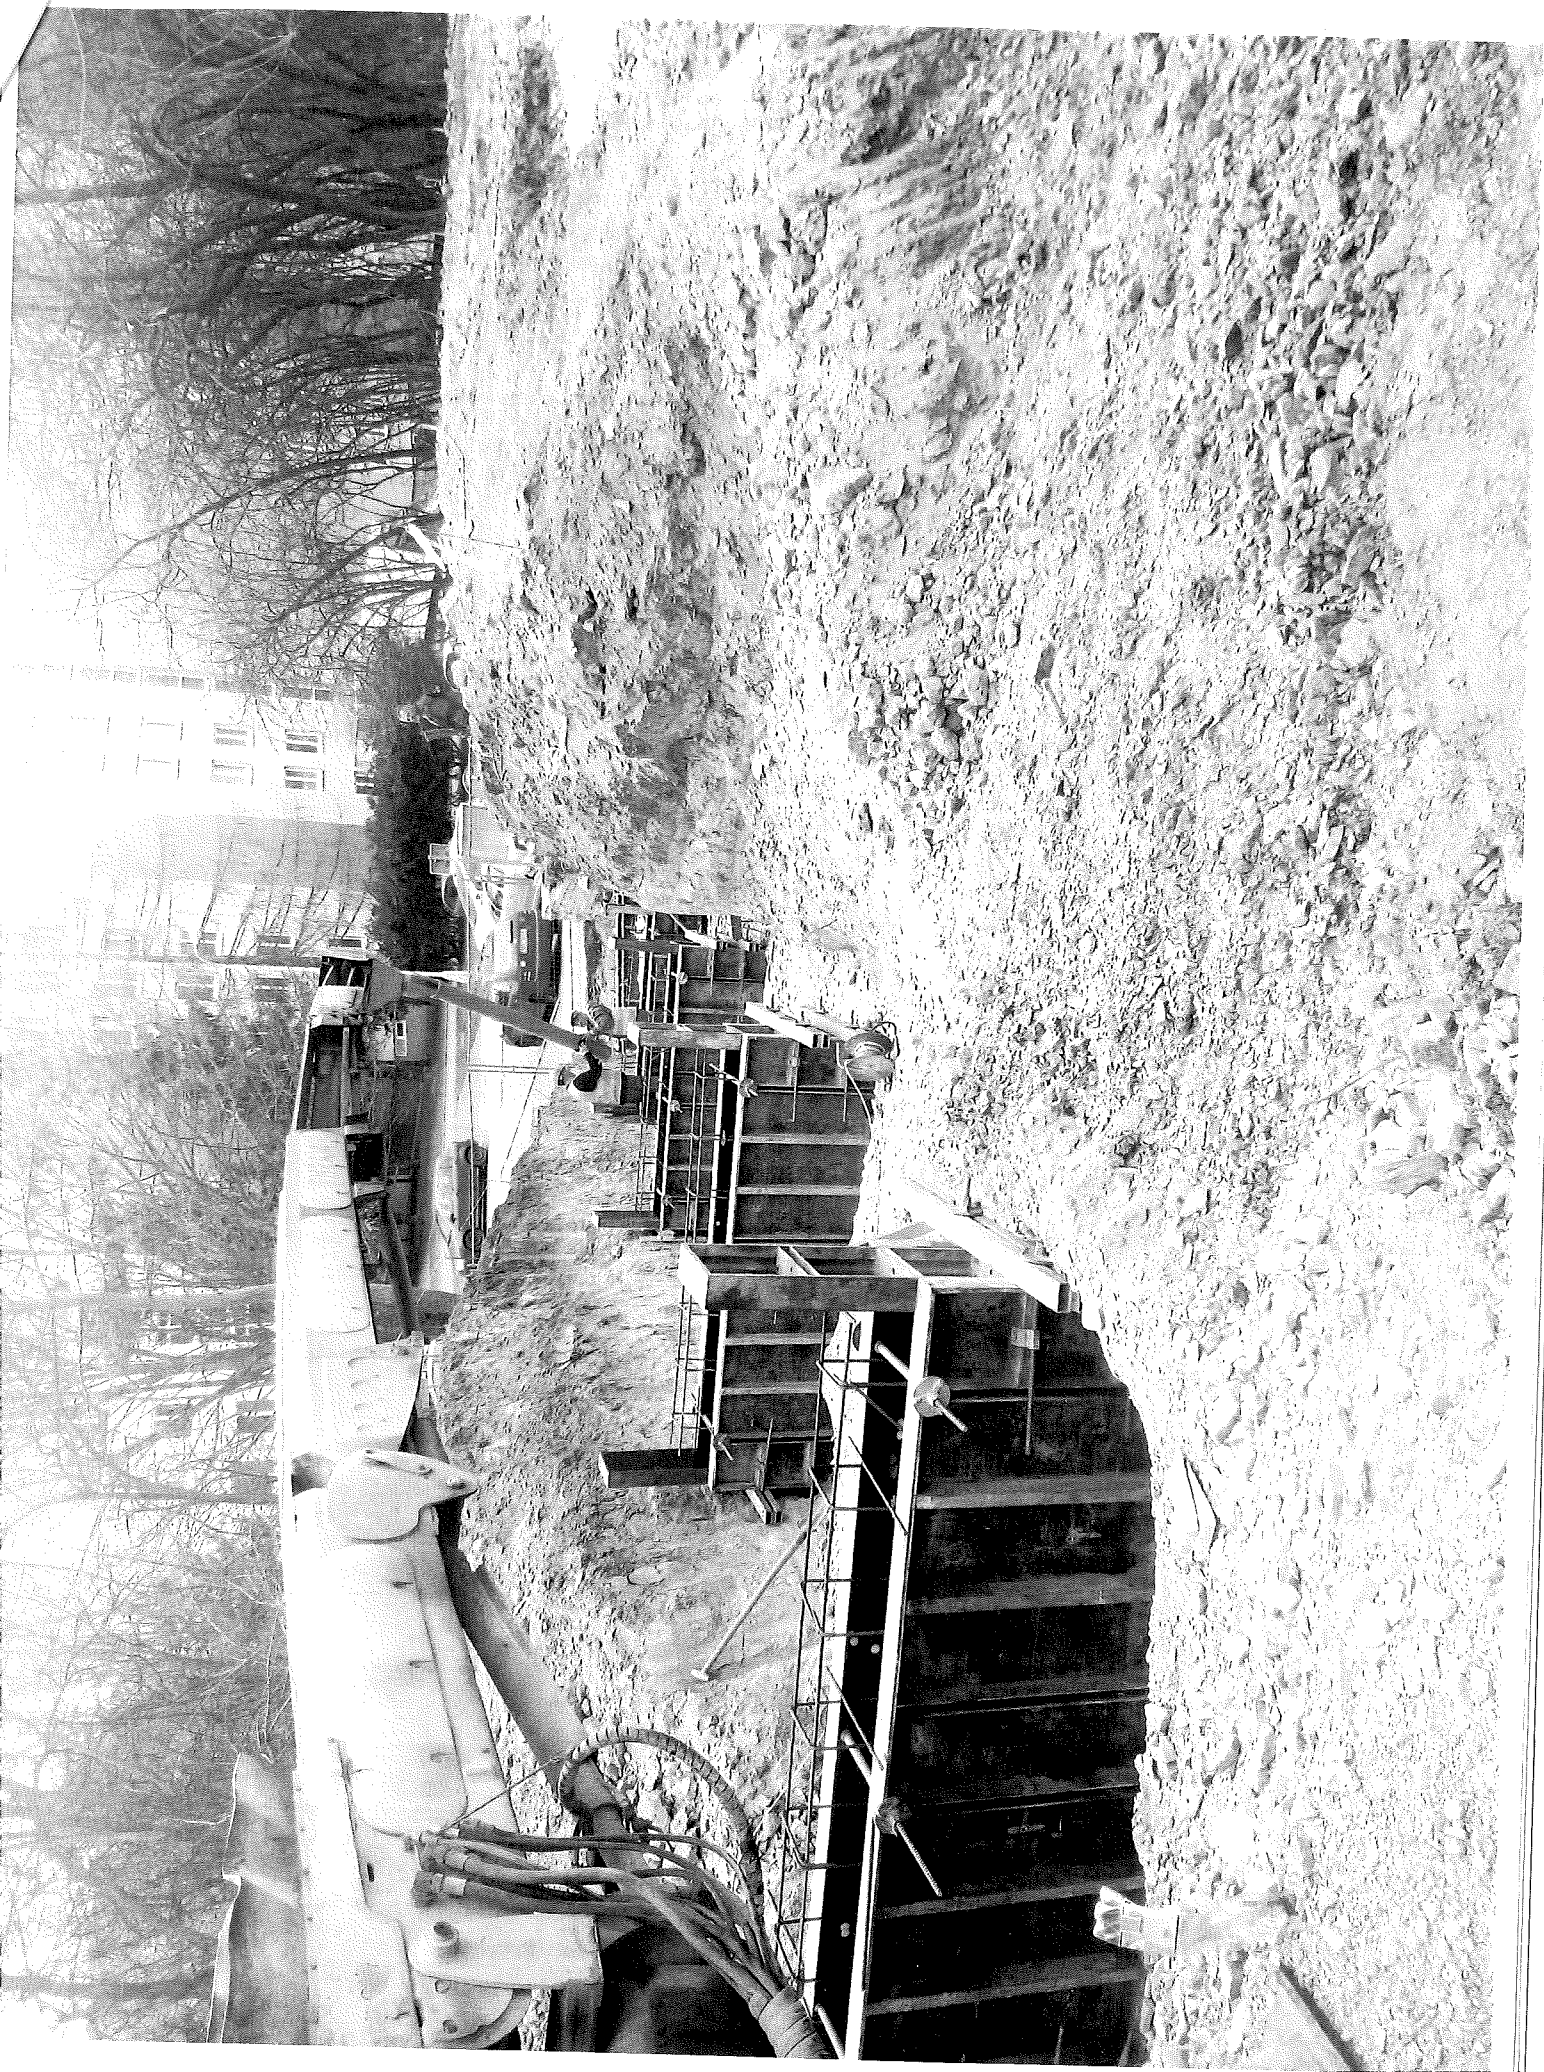

Protokol o změně díla**změnový list číslo 10**

Stavba: „Volnočasový sportovně - rekreační areál "Sluníčka" mezi ulicemi Oderská, Labská v Brně - Starém Lískovci"

Objekt:D2.1

Objednatel: Statutární město Brno, městská část Brno-Starý Lískovec, Oderská 4, 625 00 Brno

Zhotovitel: IMOS Brno, a.s., Olomoucká 704/174, 627 00 Brno

Projektant: DIMENSE v.o.s, Hrnčířská 15, 602 00 Brno

Změna: Výměna svítidel za již nevyráběný v PD navržený typ a doplnění svítidla chybějícího v rozpočtu

POPIS ZMĚNY	Změnu vyvolal: Zhotovitel		
	Popis změny: Z důvodu ukončené výroby navržených svítidel do stěn jezdeckých schodů, byl navržen a schválen typ nový. Dále bylo doplněno stožárové svítidlo.		
	Způsob projekčního zpracování:	zápis z kontrolního dne dodatek PD dokumentace skutečného provedení jiný	
CENA	vliv změny na náklady stavby: ANO		
	ocenění změny předložil: Ing. Meluzín		ve formě rozpočtu
	náklady na změnu	vícepráce	méněpráce
	stavební náklady	35.926,-	
	projekční náklady		
	úprava smluvní ceny:		
	dosud platná cena dle SOD vč. dod. č.: 2+ZL 08, ZL 09		15.736.984,19
	zvýšení:		35.926,00
	snížení:		
	nová cena:		15.772.910,19
	odsouhlasení nákladů na změnu:		
	zhotovitel:	12.6.2017	
objednatel (investor, uživatel)			
TDS:	12.6.2017		
GP:	12.6.2017		
TERMÍNY	Termín předání PD změny:		
	Termín realizace změny: 05/2017		
	Vliv změny na smluvní termín dokončení stavby: NE		
SOD	Změna je smluvně zakotvena v: stavební práce		projekční práce
	SOD: 201609001/0920/16/VHS a DS, 0995001600216		
	dodatku číslo: 02		
PŘÍLOHY	Přílohy protokolu:		
	Rozpočet Zápis z kontrolního dne stavby		
Datum			

ROZPOČET

Stránka 1 / 1

HTM/XLS

Stavba: ZL10 - Záměna svítidla

Objednatel:

Zhotovitel:

Měna: Kč

JKSO:

EČO:

Zpracoval:

Datum: 12.6.2017

P.č.	Kód položky	Popis	M.j.	Množství celkem	Cena jednotková	Cena celk.
1	2	3	4	5	6	7
	20160900	Sportovně rekreační areál "Sluníčka" - pomocné rozpočty				
	01	Změnové listy				
	01	Uznané ZL				
	ZL10	Záměna svítidla				
	D.2.1	VEŘEJNÉ OSVĚTLENÍ				
	M210	Materiál				
032	348 71452T	Svítlidlo parkové, výbojkové s kruhovou charakteristikou, tvar kužel	ks	1	4 426,00	4 426,00
033	348 72453T	Svítlidlo čtvercové na zabudování do výklenku	ks	-6	1 880,00	-11 280,00
034	348 72453T	Svítlidlo čtvercové na zabudování do výklenku - nový typ	ks	6	7 130,00	42 780,00
	M210	Materiál				35 926,00
	D.2.1	Celkem VEŘEJNÉ OSVĚTLENÍ				35 926,00
	ZL10	Celkem Záměna svítidla				35 926,00

Zápis z kontrolního dne č.8 stavby

„Volnočasový sportovně – rekreační areál „Sluníčka“ mezi ulicemi Oderská – Labská v Brně Starém Lískovci“ konaného dne 4.4.2017

Přítomni :

Ing. Renata Weisová tel. 547 139 241 renata.weisova@staryliskovec.cz - zástupce investora

Mgr. Jiří Dvořáček tel. 724 725 025 jiri.dvoracek@staryliskovec.cz – místostarosta

Ing. arch. Aleš Putna tel. 777 887 871 putna@dimense.cz

Ing. Martin Meluzín tel. 602 758 582 meluzinm@imosbrno.eu

Ing. Dalibor Pazderka tel. 603 583 476 mwm@sky.cz - TDI

Ing. Čermák tel. 602 543 652 – MTc-stav,s. r.o. cermak@motec.cz - subdodavatel

Pavel Petrů - info@pavelpetru.cz – subdodavatel

Seidl tel: 775 168 886 – subdodavatel NN a VO

Současný stav:

Zemní práce a příprava území dokončeny. Pokračují práce na jezdeckých a severních schodech. Pokládá se přípojka NN a VO.

Kontrola úkolů z minulého KD:

3.2. Specifikaci textů informačních tabulí předá investor provozní řád a stanoví velikost, ostatní stanoví rada městské části. Z: Investor , T: příští KD

3.3. Vyjádření k možnosti repase hracího prvku. Bude nový prvek – schválí investor. T. Příští KD

6.2. Porostlý svah nad magistrátem: Z:GD T: trvale

- za zídou v západní straně od jezdeckých schodů bude případně nadezděn jeden šár tvarovek – cenu navrhne GD – T: příští KD

- za zídou bude odebrána zemina alespoň 8 cm pod horní hranu zídky – v projektu je 19m³ zeminy

7.1. HMG: vybrané důležité činnosti

JIH

Jezdecké schody - dokončení 14.4.

Obrubníky – rondel 6.4.- 16.4.

Patky pod lavičky rondel - dokončení 1.5.

Rondel u jezdeckých schodů - dokončení 6.5.

Nástup na sadové úpravy 14.4.

SEVER

Schody pod sluníčkama – dokončení 25.4.

Patky pod fitness vybavení – dokončení 30.4.

Opěrně L profily 14.4.- 21.4

Provedení drenážních živic 1.5. – 4.5.

Provedení EPDM 16.5. – 19.5.

Obruby inline dráhy na severní straně - dokončení 30.4.

Betonáž velkého hřiště 1.5. – 31.5.

Inline dráha 6.5. – 31.5.

Z: GD T: Ihned (případně doplnit a připomínkovat – doplnit na příštím KD zajištěním cizích dodávek.

7.2. GD pověsí na dvě místa oplocení stavby - půdorys areálu s legendou (dodá projektant) – pro informovanost občanů. Z:GD T: ihned

7.3. GD prověří možnost odběru vody v blízkosti stavby pro ochranu budoucí betonáže ploch.

Bylo dohodnuto:

8.1 K NN – investor stanoví požadovaný výkon. Z: Investor T: ihned

8.2. navržená svítidla (6ks) do jezdeckých schodů se nevyrábí – náhradu musí odsouhlasit město. Z: GD T:do příštího KD

8.3. U rozvodné skříně v opěrně zdi chybí zemnění a dvířka rozvaděče jsou nevhodná a blízko terénu. Z: AD + GD T: do příštího KD

8.4. Modelace svahu na opěrnou zdi z L profilů. Z: AD +GD T: Ihned

8.5. TDI zpochybňuje kvalitu vybarvení žlutého asfaltu a navrhuje změnu na červenou. Posoudí AD + investor. Z: AD +GD T: do příštího KD

8.6. GD požaduje detail osazení bílých kostek u opěrné zdi . Z: AD T: do příštího KD

8.7. Na příštím KD požaduje TDI vyřešit zařezání - případně obrubník na části plochy baleného asfaltu mezi inline dráhou a pobytovým schodištěm – západním konci. Kvůli dopravě materiálu na stavbu. Z: AD +GD +TDI T: do příštího KD

8.8. TDI požaduje na příští KD účast zástupce dodavatele sadových úprav a investora ke stanovení dřevin , které je možno osadit ihned. Z: GD + investor

Příští KD . dne 11.4. – zahájení v 11,00hod na stavbě

Zapsal : TDI – ing. Dalibor Pazderka

Protokol o změně díla**změnový list číslo 11**

Stavba: „Volnočasový sportovní - rekreační areál "Sluníčka" mezi ulicemi Oderská, Labská v Brně - Starém Lískovci“

Objekt: D1.5

Objednatel: Statutární město Brno, městská část Brno-Starý Lískovec, Oderská 4, 625 00 Brno

Zhotovitel: IMOS Brno, a.s., Olomoucká 704/174, 627 00 Brno

Projektant: DIMENSE v.o.s, Hrnčířská 15, 602 00 Brno

Změna: Změna objemu prací dle požadavků investora a podmínek staveniště

POPIS ZMĚNY	Změnu vyvolal: Zhotovitel																
	Popis změny: Na základě požadavku investora a podmínek staveniště došlo k úpravě v realizaci sadových úprav. Jednotlivé prvky a výsadby byly přizpůsobeny podmínkám na staveništi.																
	Způsob projekčního zpracování:	zápis z kontrolního dne dodatek PD dokumentace skutečného provedení jiný															
CENA	vliv změny na náklady stavby: ANO																
	ocenění změny předložil: Ing. Meluzín		ve formě rozpočtu														
	náklady na změnu	vícepráce	méněpráce														
	stavební náklady	22.550,5															
	projekční náklady																
	úprava smluvní ceny:																
	dosud platná cena dle SOD vč. dod. č.: 2+ZL 08, ZL 09, ZL 10		15.772.910,19														
	zvýšení:		22.550,50														
	snížení:																
	nová cena:		15.795.460,69														
	odsouhlasení nákladů na změnu:																
	<table border="1"><thead><tr><th></th><th>Datum</th><th>Podpis</th></tr></thead><tbody><tr><td>zhotovitel:</td><td>12.6.2017</td><td></td></tr><tr><td>objednatel (investor, uživatel)</td><td></td><td></td></tr><tr><td>TDS:</td><td>12.6.2017</td><td></td></tr><tr><td>GP:</td><td>12.6.2017</td><td></td></tr></tbody></table>				Datum	Podpis	zhotovitel:	12.6.2017		objednatel (investor, uživatel)			TDS:	12.6.2017		GP:	12.6.2017
	Datum	Podpis															
zhotovitel:	12.6.2017																
objednatel (investor, uživatel)																	
TDS:	12.6.2017																
GP:	12.6.2017																
TERMÍNY	Termín předání PD změny:																
	Termín realizace změny: 05/2017																
	Vliv změny na smluvní termín dokončení stavby: NE																
SOD	Změna je smluvně zakotvena v: stavební práce SOD: 201609001/0920/16/VHS a DS, 0995001600216 dodatku číslo: 02 projekční práce																
PŘÍLOHY	Přílohy protokolu: Rozpočet																
Datum																	

ROZPOČET

Stránka 1
HTM/XLS

Stavba: ZL11 - Dodatečné stavební úpravy

Objednatel:

Zhotovitel:

Měna: Kč

JKSO:

EČO:

Zpracoval:

Datum: 12.6.2017

P.č.	Kód položky	Popis	M.j.	Množství celkem	Cena jednotková	Cena celk.
1	2	3	4	5	6	7
	20160900	Sportovní- rekreační areál "Sluníčka"- pomocné rozpočty				
	01	Změnové listy				
	01	Uznané ZL				
	ZL11	Dodatečné stavební úpravy				
	D.1.5	SADOVÉ ÚPRAVY				
006	111251111	Drcení ořezaných větví strojně s odv. do 20 km	M3	1,5	2 535,00	3 802,50
	D.1.5	SADOVÉ ÚPRAVY				3 802,50
	1	Zemní práce				
007	10364200R	omnice pro pozemkové úpravy	M3	-200	50	-10 000,00
008	R	Substrát	M3	50	780	39 000,00
	1	Zemní práce				29 000,00
	1_S	Sadové úpravy				
048	1_k_08	Stephanandra incisa 'Crispa', viz TZ	ks	-48	35	-1 680,00
052	1_k_12	Spiraea x bumalda 'Anthony Waterer', viz TZ	ks	120	35	4 200,00
054a	1_s_01	Carpinus betulus 'Fastigiata', viz TZ	ks	-11	3 200,00	-35 200,00
054b	1_s_01	Carpinus betulus 'Fastigiata', viz TZ - poskytnutí slevy	ks	11	2 400,00	26 400,00
060	10391100R	Kůra mulčovací VL	M3	3	750	2 250,00
014	183101113R00	Hloub. jámek bez výměny půdy do 0,05 m3, svah 1:5	KUS	72	22	1 584,00
018	184004512R00	Výsadba sazenic stromů, keřů v kelmicích D do 15cm	KUS	72	14,5	1 044,00
027	184816199	Hnojení dřevin tabletami vč. dodávky tablet	KUS	216	1,5	324
023	184921096R00	Mulčování rostlin tl. do 0,15 m rovina	M2	30	26	780
	1_S	Sadové úpravy				-298
	762	Konstrukce tesafské				
065	76293199T10	D + M laviček ze smrkových kulatin, vč. ukotvení smrkovým kolíkem se špicí 40/40/650	M	-63	158	-9 954,00
	762	Konstrukce tesafské				-9 954,00
	D.1.5	Celkem SADOVÉ ÚPRAVY				22 550,50
	ZL11	Celkem Dodatečné stavební úpravy				22 550,50