
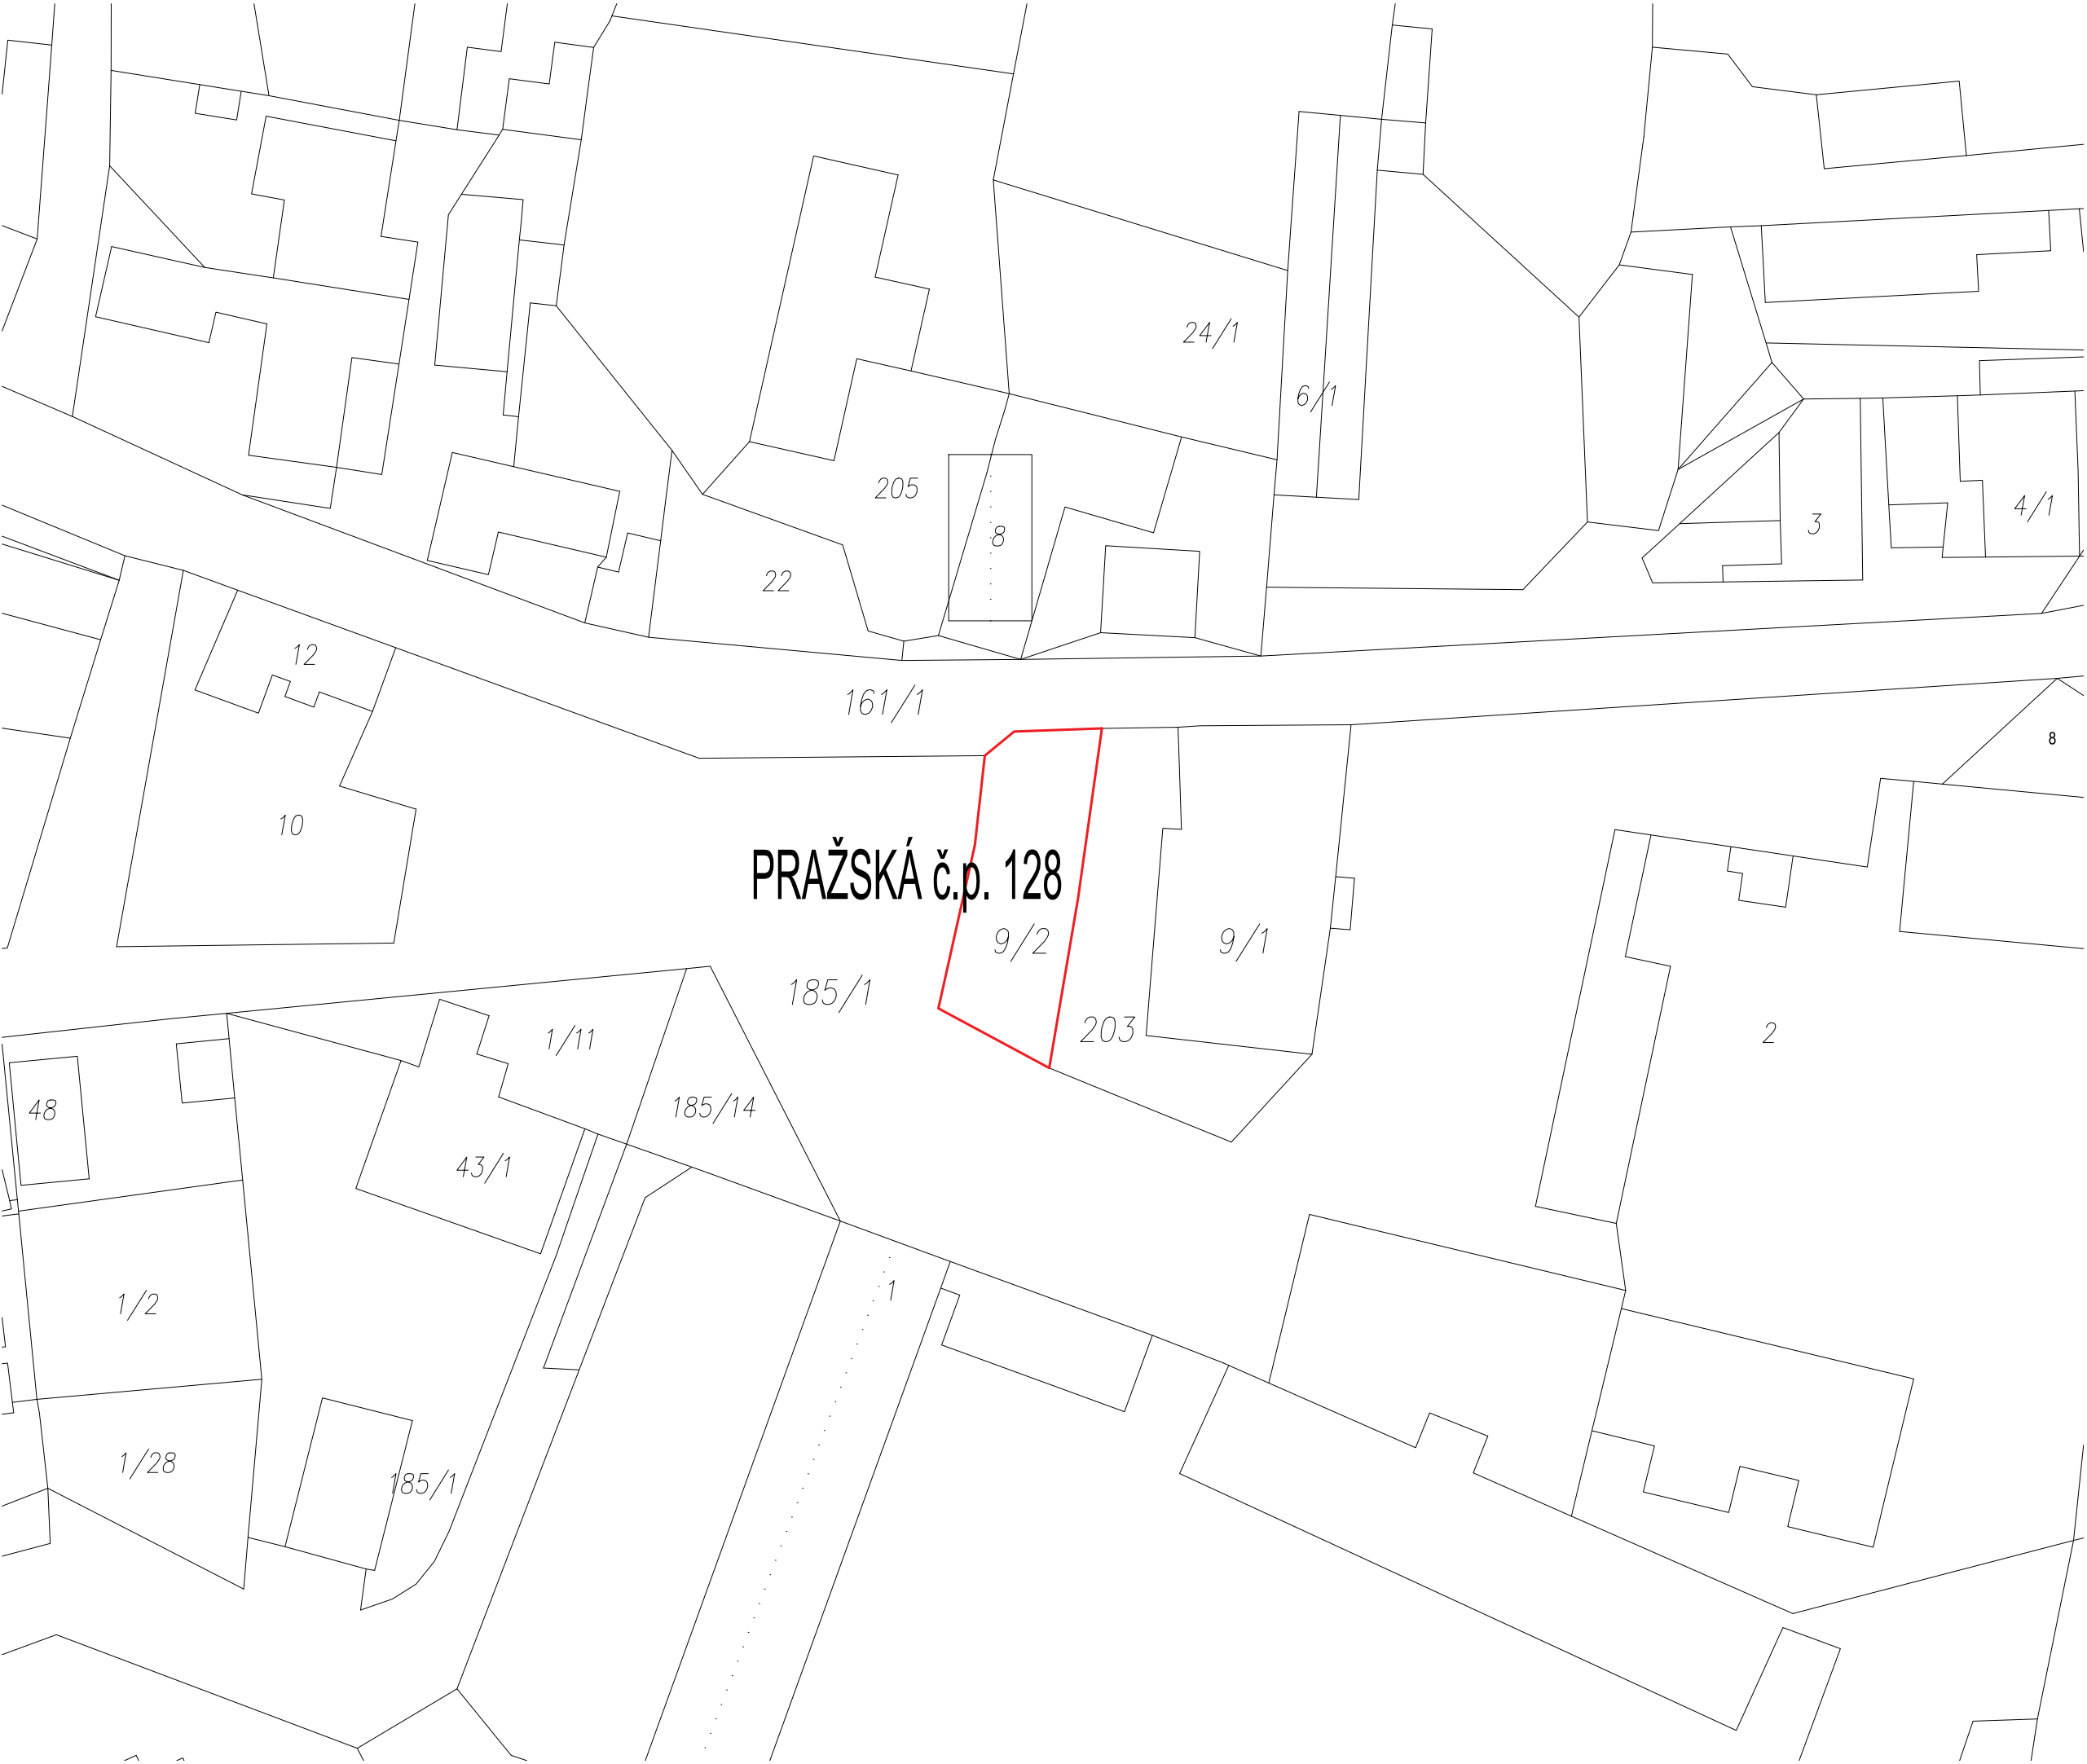


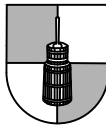

± 0,000 = 275,780 (VÝŠKOVÝ SYSTÉM BpV)

stavba			MÁSLOVICE PRAŽSKÁ č.p. 128		
akce			KOMUNITNÍ CENTRUM MÁSLOVICE		
stupeň dokumentace			DPS		
investor			OBEC MÁSLOVICE PRAŽSKÁ 18, 250 69, VODOCHODY zodpovědný zástupce		
projektant			Ing. Vladimíra Sýkorová		
Atelier bod architekti s.r.o					
zodpovědný projektant			OSADNÍ 799/26, 170 00, PRAHA Ing. arch. Jáchym Svoboda		
autoři			Ing. arch. Vojtěch Sosna Ing. arch. Jáchym Svoboda Ing. arch. Jakub Straka		
projektant části			Ing. arch. Karolína Urbánková		
zodpovědný projektant			Ing. arch. Jáchym Svoboda		
část					
C. SITUAČNÍ VÝKRESY					
výkres					
C4. KATASTRÁLNÍ					
měřítko		datum		číslo výkresu	
1:1000		02.2021		01	

Tento dokument používá ochrany dle zákona č. 121/2000 sb. (autorský zákon), originál tohoto výkresu a návrh řešení na něm je majetkem autorů, tento výkres slouží výlučně jako podklad pro vydání stavebního povolení a jednání se správními orgány o podobě stavby, tento výkres nesmí být komerčně využit třetí osobou a žádným způsobem nerespektujícím ustanovení autorského zákona, kopírování je možné pouze na základě písemného souhlasu autorů