
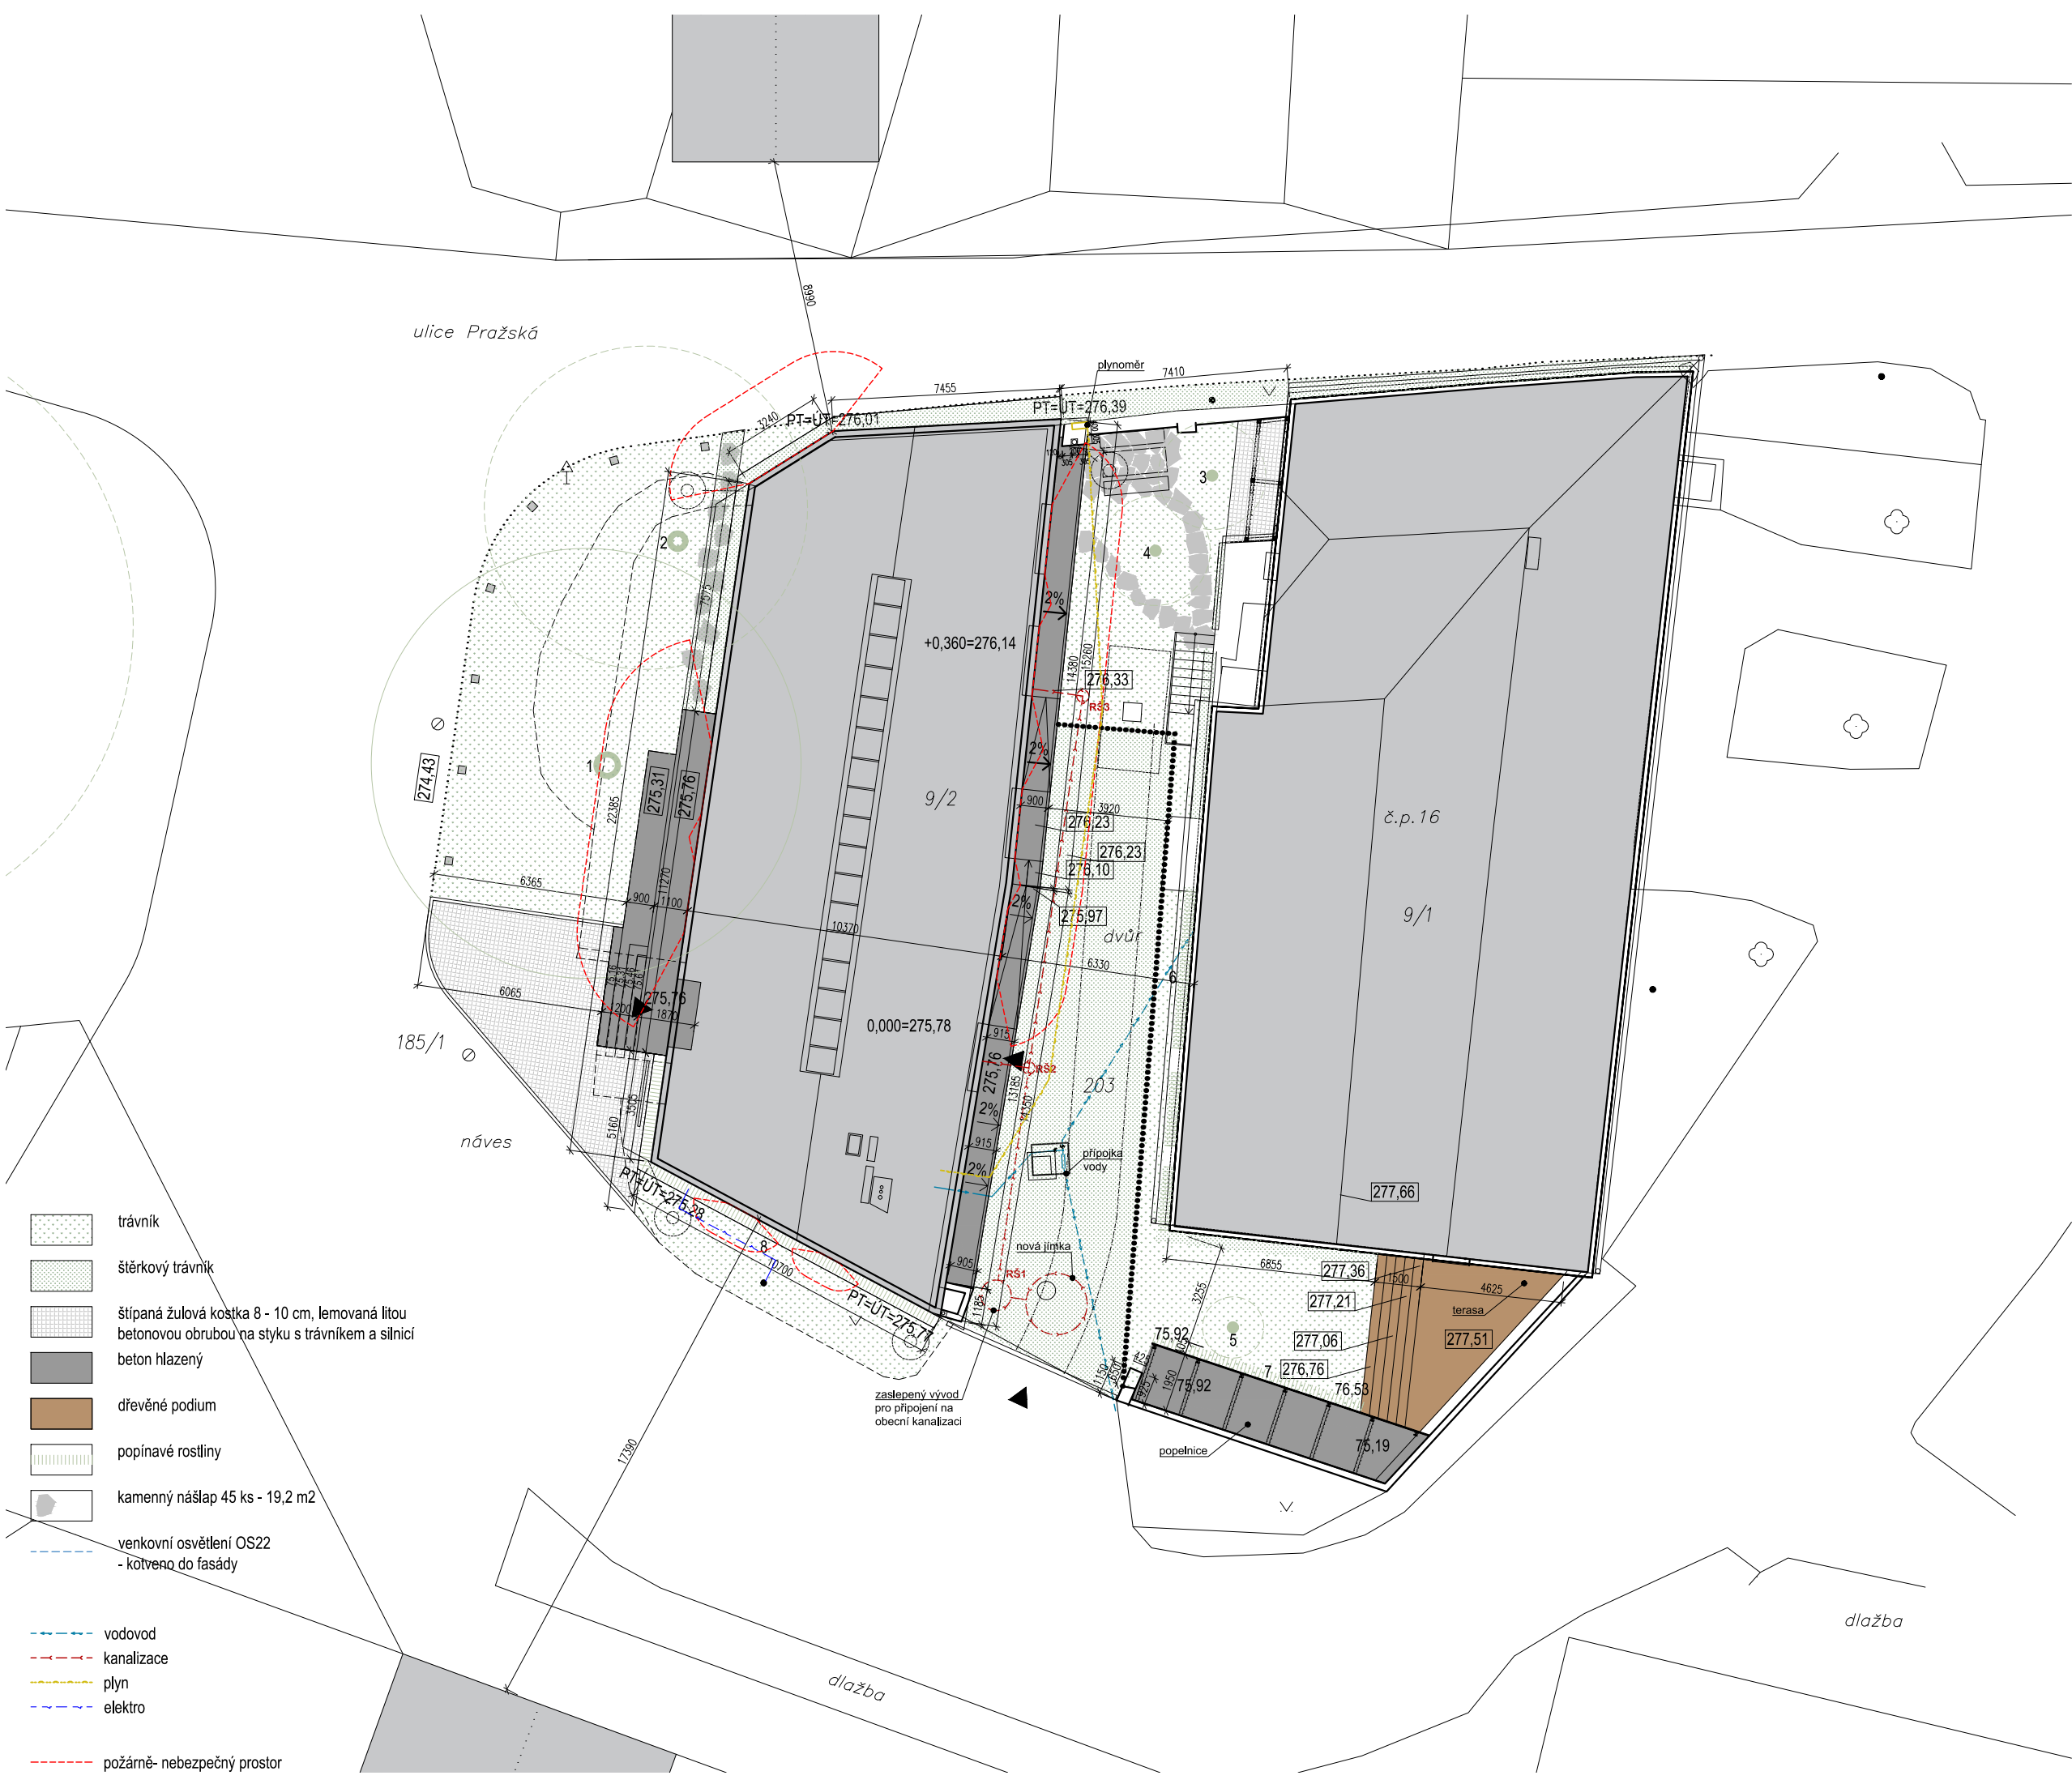


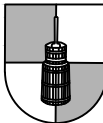

- 1, 2 - stávající stromy - kmeny budou řádně obedněny a vegetační plocha nebude používána jako skládka materiálu, při provádění dmážních výkopů bude šířka rýhy podél objektu maximálně 60 cm
- 3, 4, 5 - nová výsadba - jabloň domácí - *malus domestica* - odrůda Jabloň malinová Hornokrajská, výška sazenice 3m
- 6, 7- nová výsadba - Přisavník třílaločný – *Parthenocissus tricuspidata*, výška sazenice 125 - 150 cm, sazba po 1m - 32 ks rostlin
- 8 - stávající vegetace - Přisavník třílaločný – *Parthenocissus tricuspidata* bude opatrně snesena ochráněna a po opravě zdva navracena na zeď - bude mechanicky přikotvena

± 0,000 = 275,780 (VÝŠKOVÝ SYSTÉM BpV)

stavba			MÁSLOVICE PRAŽSKÁ č.p. 128		
akce			KOMUNITNÍ CENTRUM MÁSLOVICE		
stupeň dokumentace			DPS		
investor			 OBEC MÁSLOVICE PRAŽSKÁ 18, 250 69, VODOCHODY zodpovědný zástupce Ing. Vladimíra Sýkorová		
projektant			Atelier bod architekti s.r.o. OSADNÍ 799/26, 170 00, PRAHA zodpovědný projektant Ing. arch. Jáchym Svoboda		
autoři			Ing. arch. Vojtěch Sosna Ing. arch. Jáchym Svoboda Ing. arch. Jakub Straka		
projektant části			Ing. arch. Karolína Urbánková		
zodpovědný projektant			Ing. arch. Jáchym Svoboda		
část			C. SITUAČNÍ VÝKRESY		
výkres			C.3. SITUACE KOORDINAČNÍ		
měřítko	datum	číslo výkresu			
1:200	01.2021	01			

Tento dokument používá ochrany dle zákona č. 121/2000 sb. (autorský zákon), originál tohoto výkresu a návrh řešení na něm je majetkem autorů, tento výkres slouží výlučně jako podklad pro vydání stavebního povolení a jednání se správními orgány o podobě stavby, tento výkres nesmí být komerčně využit třetí osobou a žádným způsobem nerespektujícím ustanovení autorského zákona, kopírování je možné pouze na základě písemného souhlasu autorů