TABULKA MÍSTNOSTÍ

Č.M.	NÁZEV MÍSTNOSTI	m2	sv. výška (mm)	PODLAHA	SKLADBA	STĚNY	SKLADBA	STROP	SOKL
2.01	CHODBA	8,6	max. 4 975	CEMENTOVÁ STĚRKA	V1.5	NOVÁ OMÍTKA	S1.2	SDK PODHLED	L1- zapuštěné lakované prkno
2.02	WC PÁNI	2,9	max. 3 620	CEMENTOVÁ STĚRKA	V1.5	KERAMICKÝ OBKLAD/ OMÍTKA	S1.2, S1.4	SDK PODHLED	L2- stínová spára
2.03	WC DÁMY	3,7	max. 3 620	CEMENTOVÁ STĚRKA	V1.5	KERAMICKÝ OBKLAD/ OMÍTKA	S1.2, S1.4	SDK PODHLED	X
2.04a	ŠATNA- kuchyňka	5,6	2 600	DŘEVĚNÁ PODLAHA	V1.5a	NOVÁ OMÍTKA	S1.2, S1.5	SDK PODHLED	L1- zapuštěné lakované prkno
2.04b	ŠATNA- sprcha	2,9	2 600	CEMENTOVÁ STĚRKA	V1.5a	KERAMICKÝ OBKLAD/ OMÍTKA	S1.2, S1.4, S1.4a	SDK PODHLED	X
2.05	POHYBOVÉ STUDIO	99	max. 4 970	DŘEVĚNÁ PODLAHA	V1.6	NOVÁ OMÍTKA	S1.2	AKUSTICKÉ PODBITÍ	L2- stínová spára
2.06	PROSTOR KREATIVNÍ DÍLNY	47	max. 4 970	DŘEVĚNÁ PODLAHA	V1.7	NOVÁ OMÍTKA/ OMYVATELNÝ NÁTĚR	S1.2, S1.5	AKUSTICKÉ PODBITÍ	L2- stínová spára
2.07	KOUTEK PRO RODIČE S NEJMLADŠÍMI DĚTMI	24,8	max. 4 970	DŘEVĚNÁ PODLAHA	V1.7	NOVÁ OMÍTKA	S1.2	AKUSTICKÉ PODBITÍ	L2- stínová spára
2.08	SKLAD	8,4	1910	DŘEVĚNÁ PODLAHA	V1.7	NOVÁ OMÍTKA	S1.2	TRÁMOVÝ STROP	L2- stínová spára

LEGENDA

- STÁVAJÍCÍ ZDIVO PLNÉ
- DOZDÍVKY CIHLY PLNÉ
- NOVÉ KERAMICKÉ ZDIVO DUTINOVÉ
- IZOLACE MINERÁLNÍ VLNA

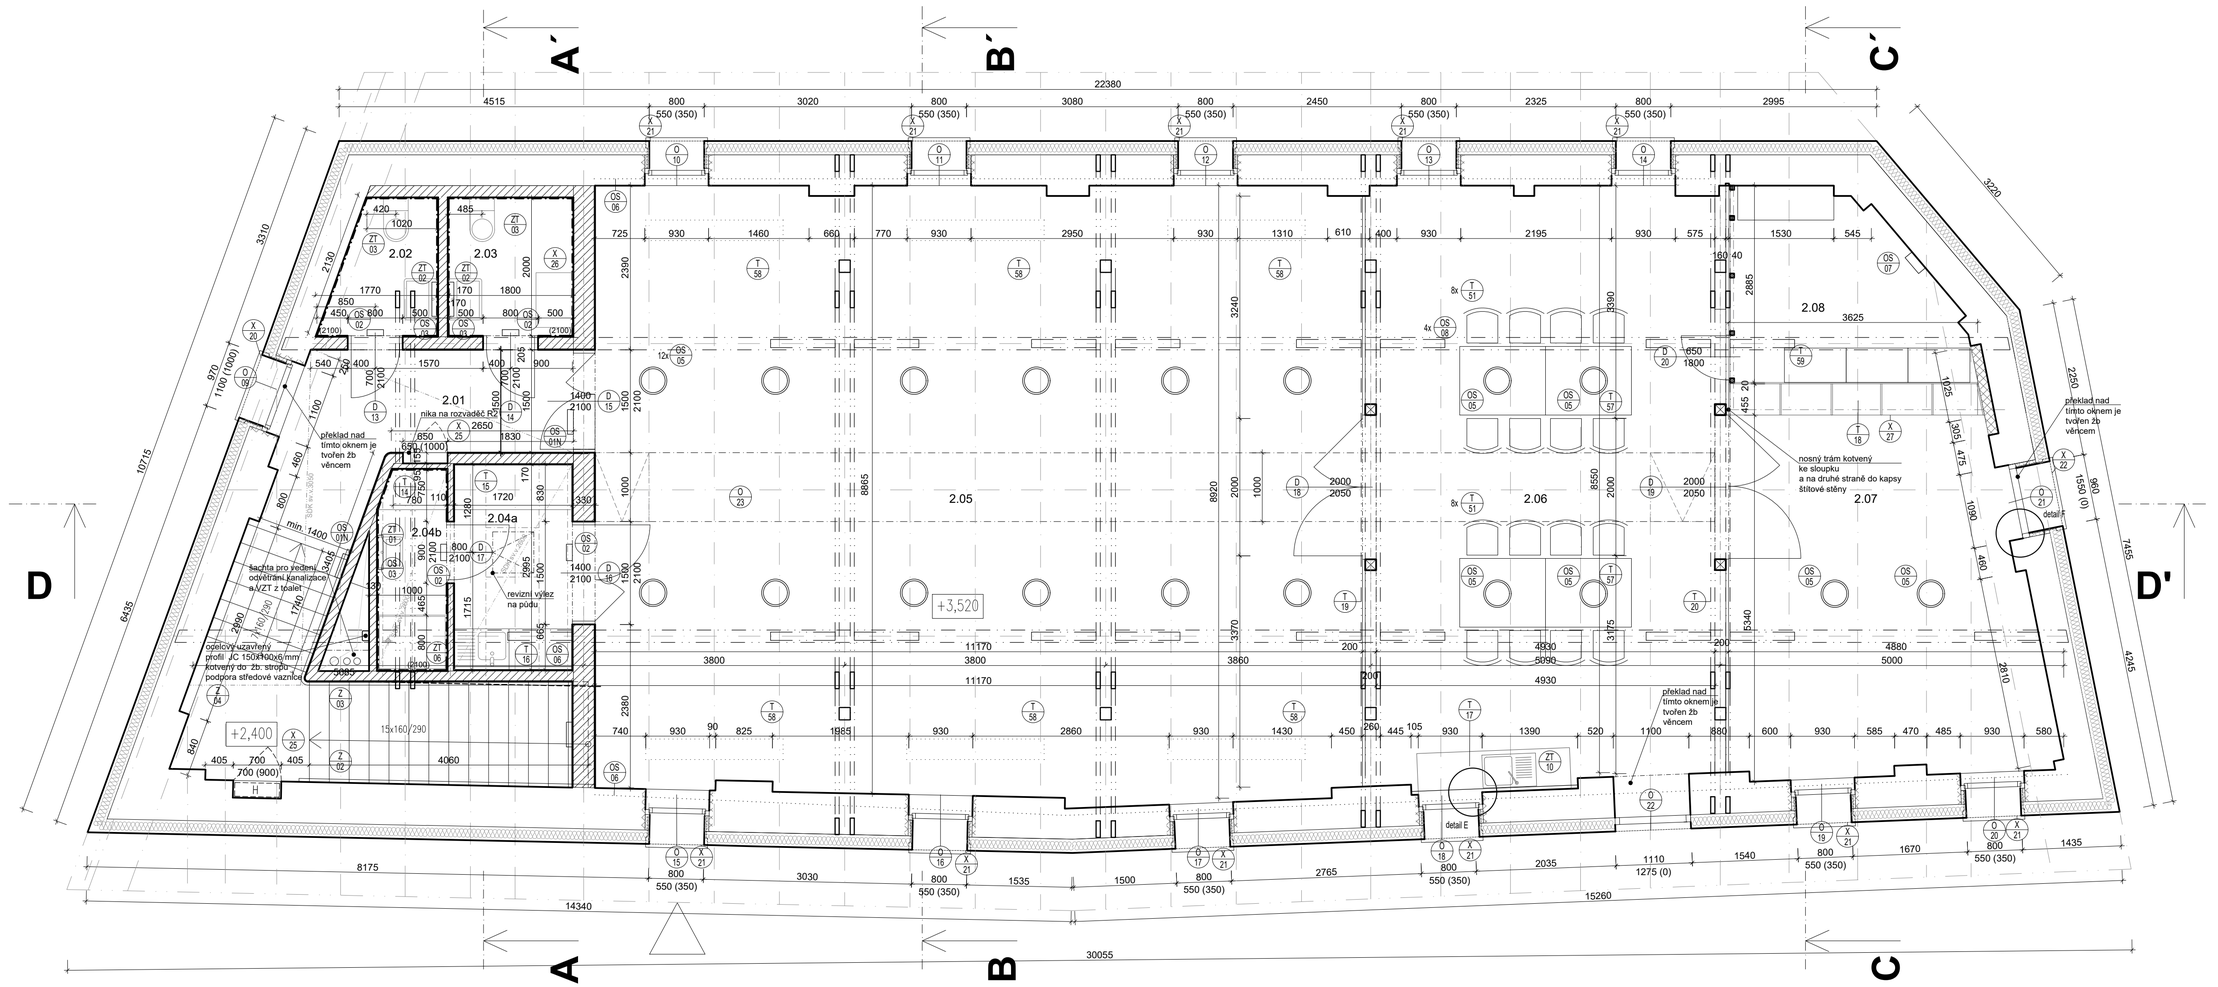

± 0,000 = 275,780 (VÝŠKOVÝ SYSTÉM BpV)

stavba
MÁSLOVICE PRAŽSKÁ č.p. 128

akce
KOMUNITNÍ CENTRUM MÁSLOVICE

stupeň dokumentace: DPS

investor
OBEC MÁSLOVICE
PRAŽSKÁ 18, 250 69, VODOCHODY
zodpovědný zástupce: Ing. Vladimíra Sýkorová

projektant
Atelier bod architekti s.r.o
OSADNÍ 799/26, 170 00, PRAHA
zodpovědný projektant: Ing. arch. Jáchym Svoboda

autoři: Ing. arch. Vojtěch Soona, Ing. arch. Jáchym Svoboda, Ing. arch. Jakub Straka

projektant části: Ing. arch. Karolína Urbánková
zodpovědný projektant: Ing. arch. Jáchym Svoboda

část: D.1.1.1. STAVEBNÍ ŘEŠENÍ

výkres
PŮDORYS 2.NP

měřítko	datum	číslo výkresu
1:50	01.2021	03

Tento dokument požívá ochrany dle zákona č.121/2000 sb. (autorský zákon), originál tohoto výkresu a návrh řešení na něm je majetkem autorů, tento výkres slouží výlučně jako podklad pro vydání stavebního povolení a jednání se správními orgány o podobě stavby, tento výkres nesmí být komerčně využit třetí osobou a žádným způsobem nerespektujícím ustavení autorského zákona, kopírování je možné pouze na základě písemného souhlasu autorů