


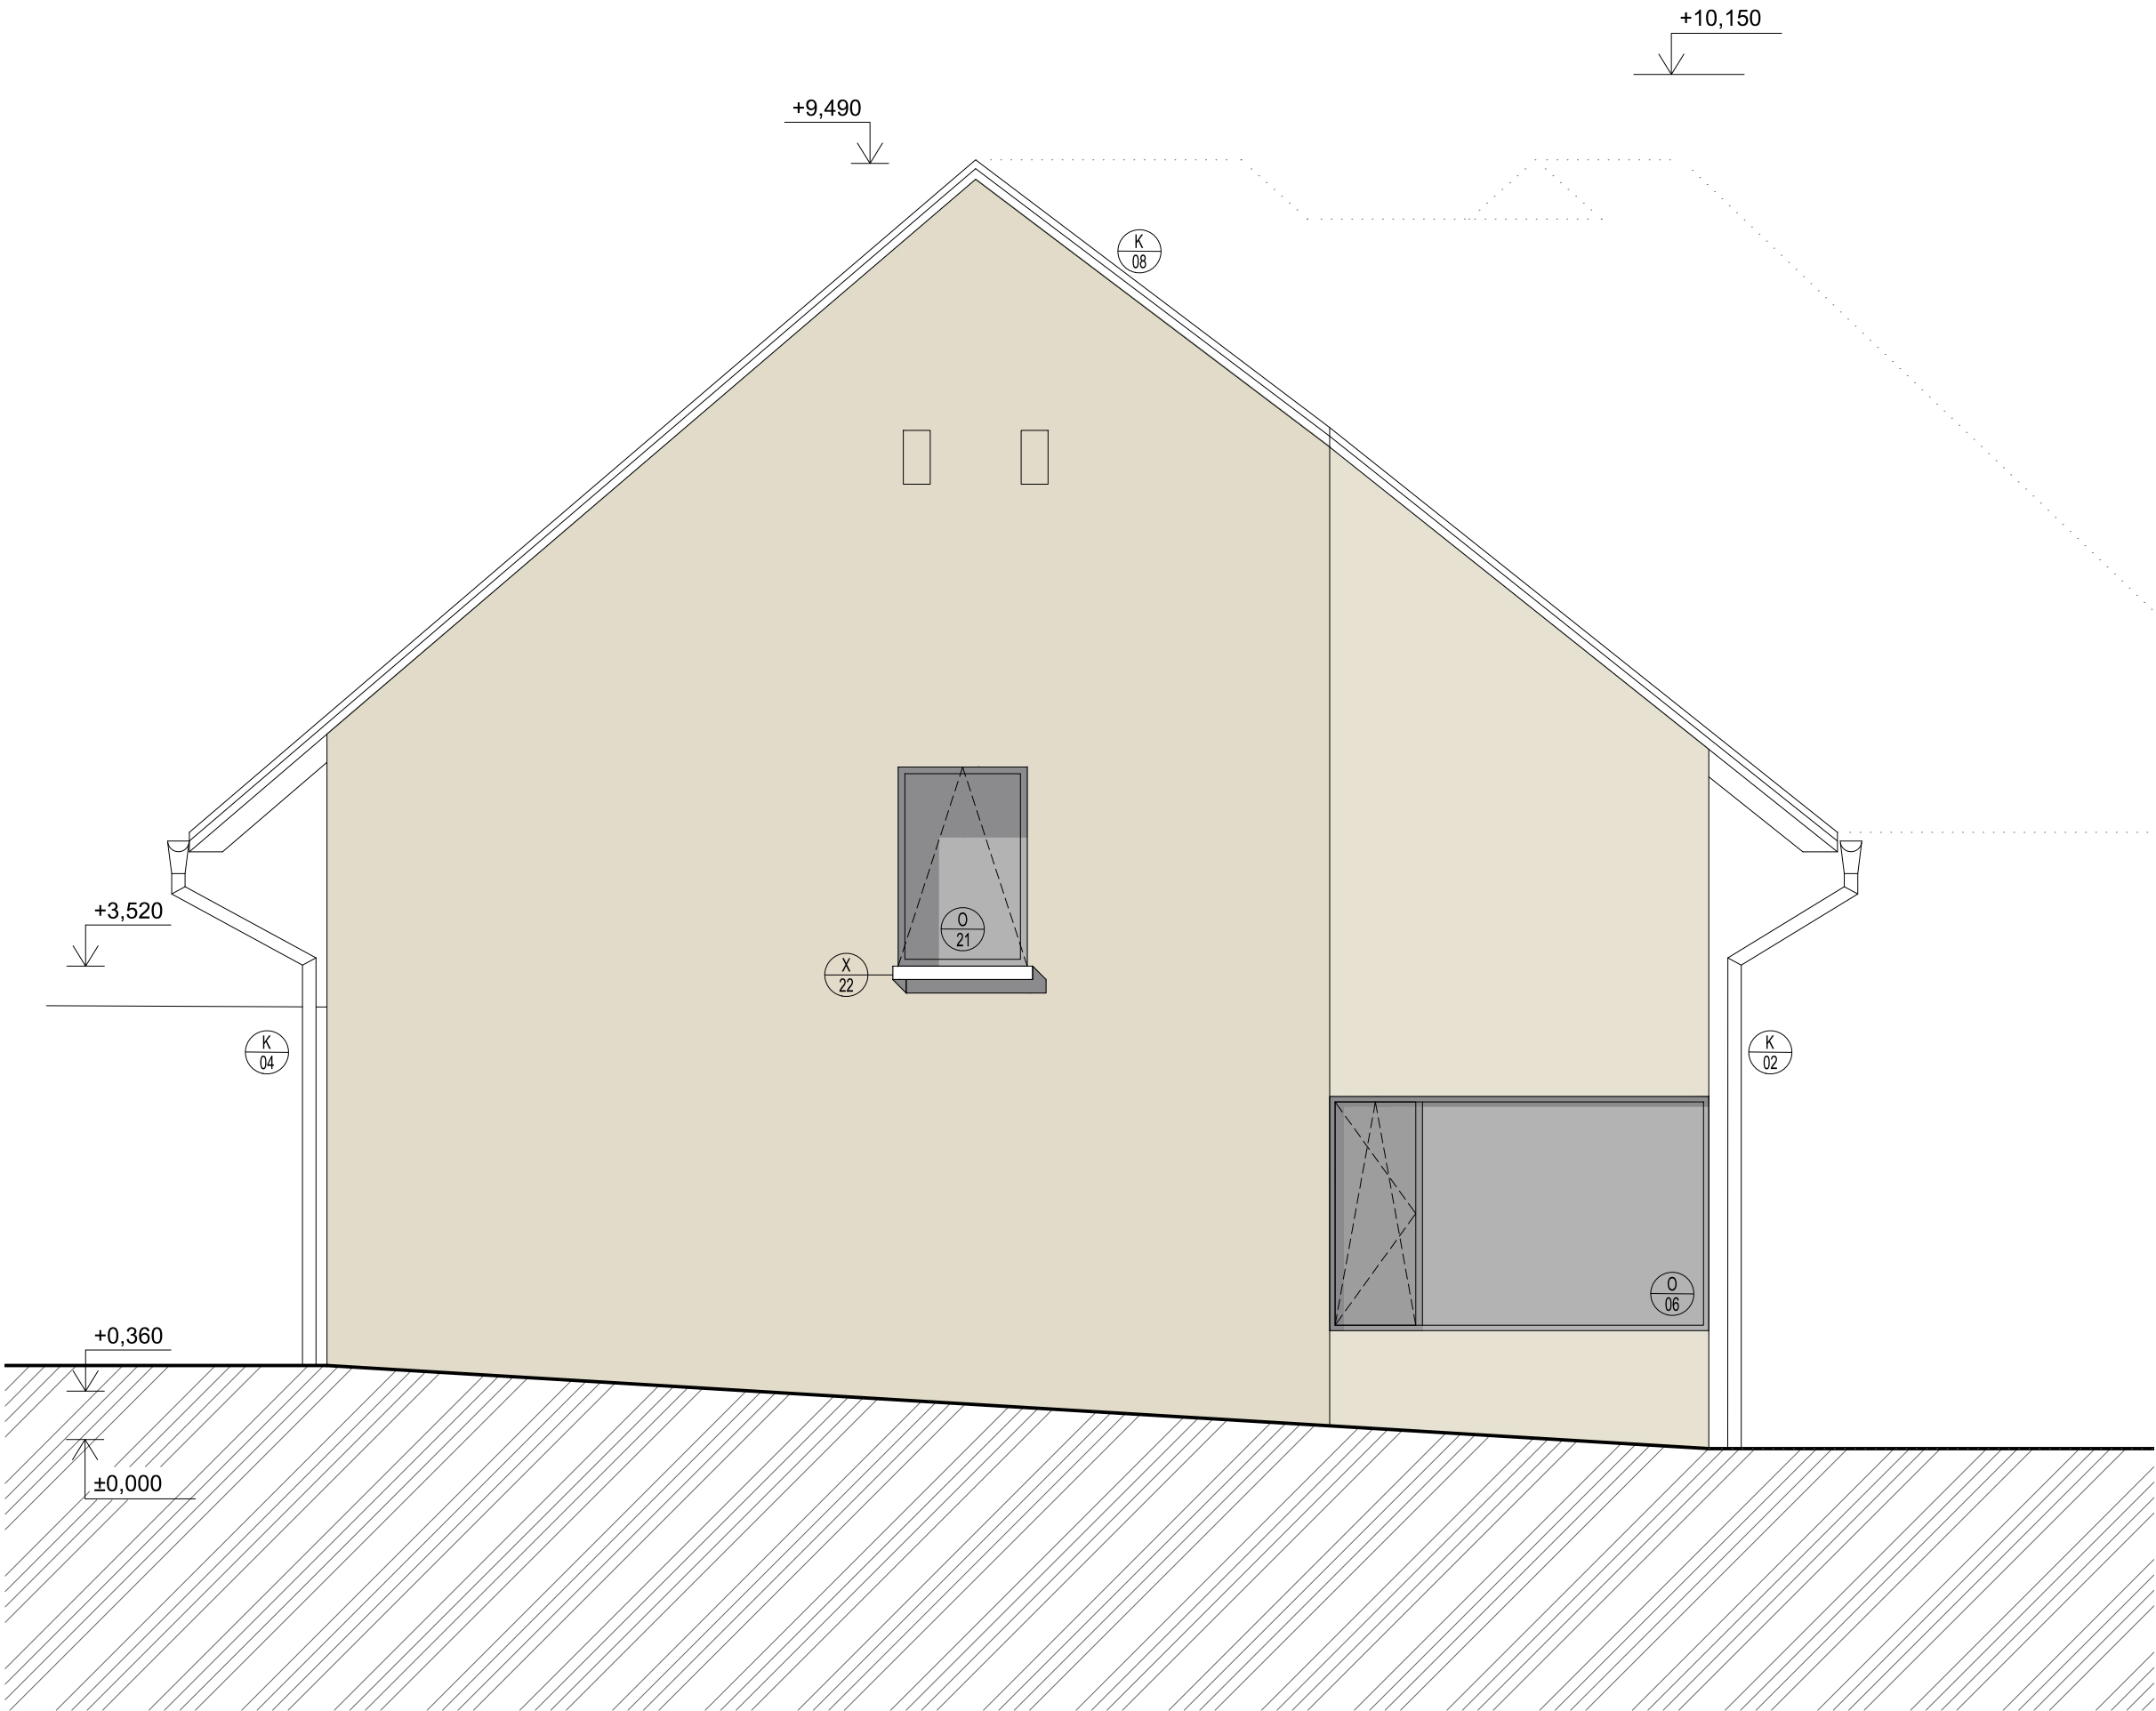

± 0,000 = 275,780 (VÝŠKOVÝ SYSTÉM BpV)

stavba	MÁSLOVICE PRAŽSKÁ č.p. 128	
akce	KOMUNITNÍ CENTRUM MÁSLOVICE	
stupeň dokumentace	DPS	
investor	OBEC MÁSLOVICE PRAŽSKÁ 18, 250 69, VODOCHODY	
zodpovědný zástupce	Ing. Vladimíra Sýkorová	
projektant	Atelier bod architekti s.r.o	
zodpovědný projektant	OSADNÍ 799/26, 170 00, PRAHA Ing. arch. Jáchym Svoboda	
autoři	Ing. arch. Vojtěch Sosna Ing. arch. Jáchym Svoboda Ing. arch. Jakub Straka	
projektant části	Ing. arch. Karolína Urbánková	
zodpovědný projektant	Ing. arch. Jáchym Svoboda	
část	D.1.1.1. STAVEBNÍ ŘEŠENÍ	
výkres	POHLED SEVERNÍ	
měřítko	datum	číslo výkresu
1:50	01.2021	07

Tento dokument požívá ochrany dle zákona č.121/2000 sb. (autorský zákon), originál tohoto výkresu a návrh řešení na něm je majetkem autorů, tento výkres slouží výlučně jako podklad pro vydání stavebního povolení a jednání se správními orgány o podobě stavby, tento výkres nesmí být komerčně využit třetí osobou a žádným způsobem nerespektujícím ustavení autorského zákona, kopírování je možné pouze na základě písemného souhlasu autorů