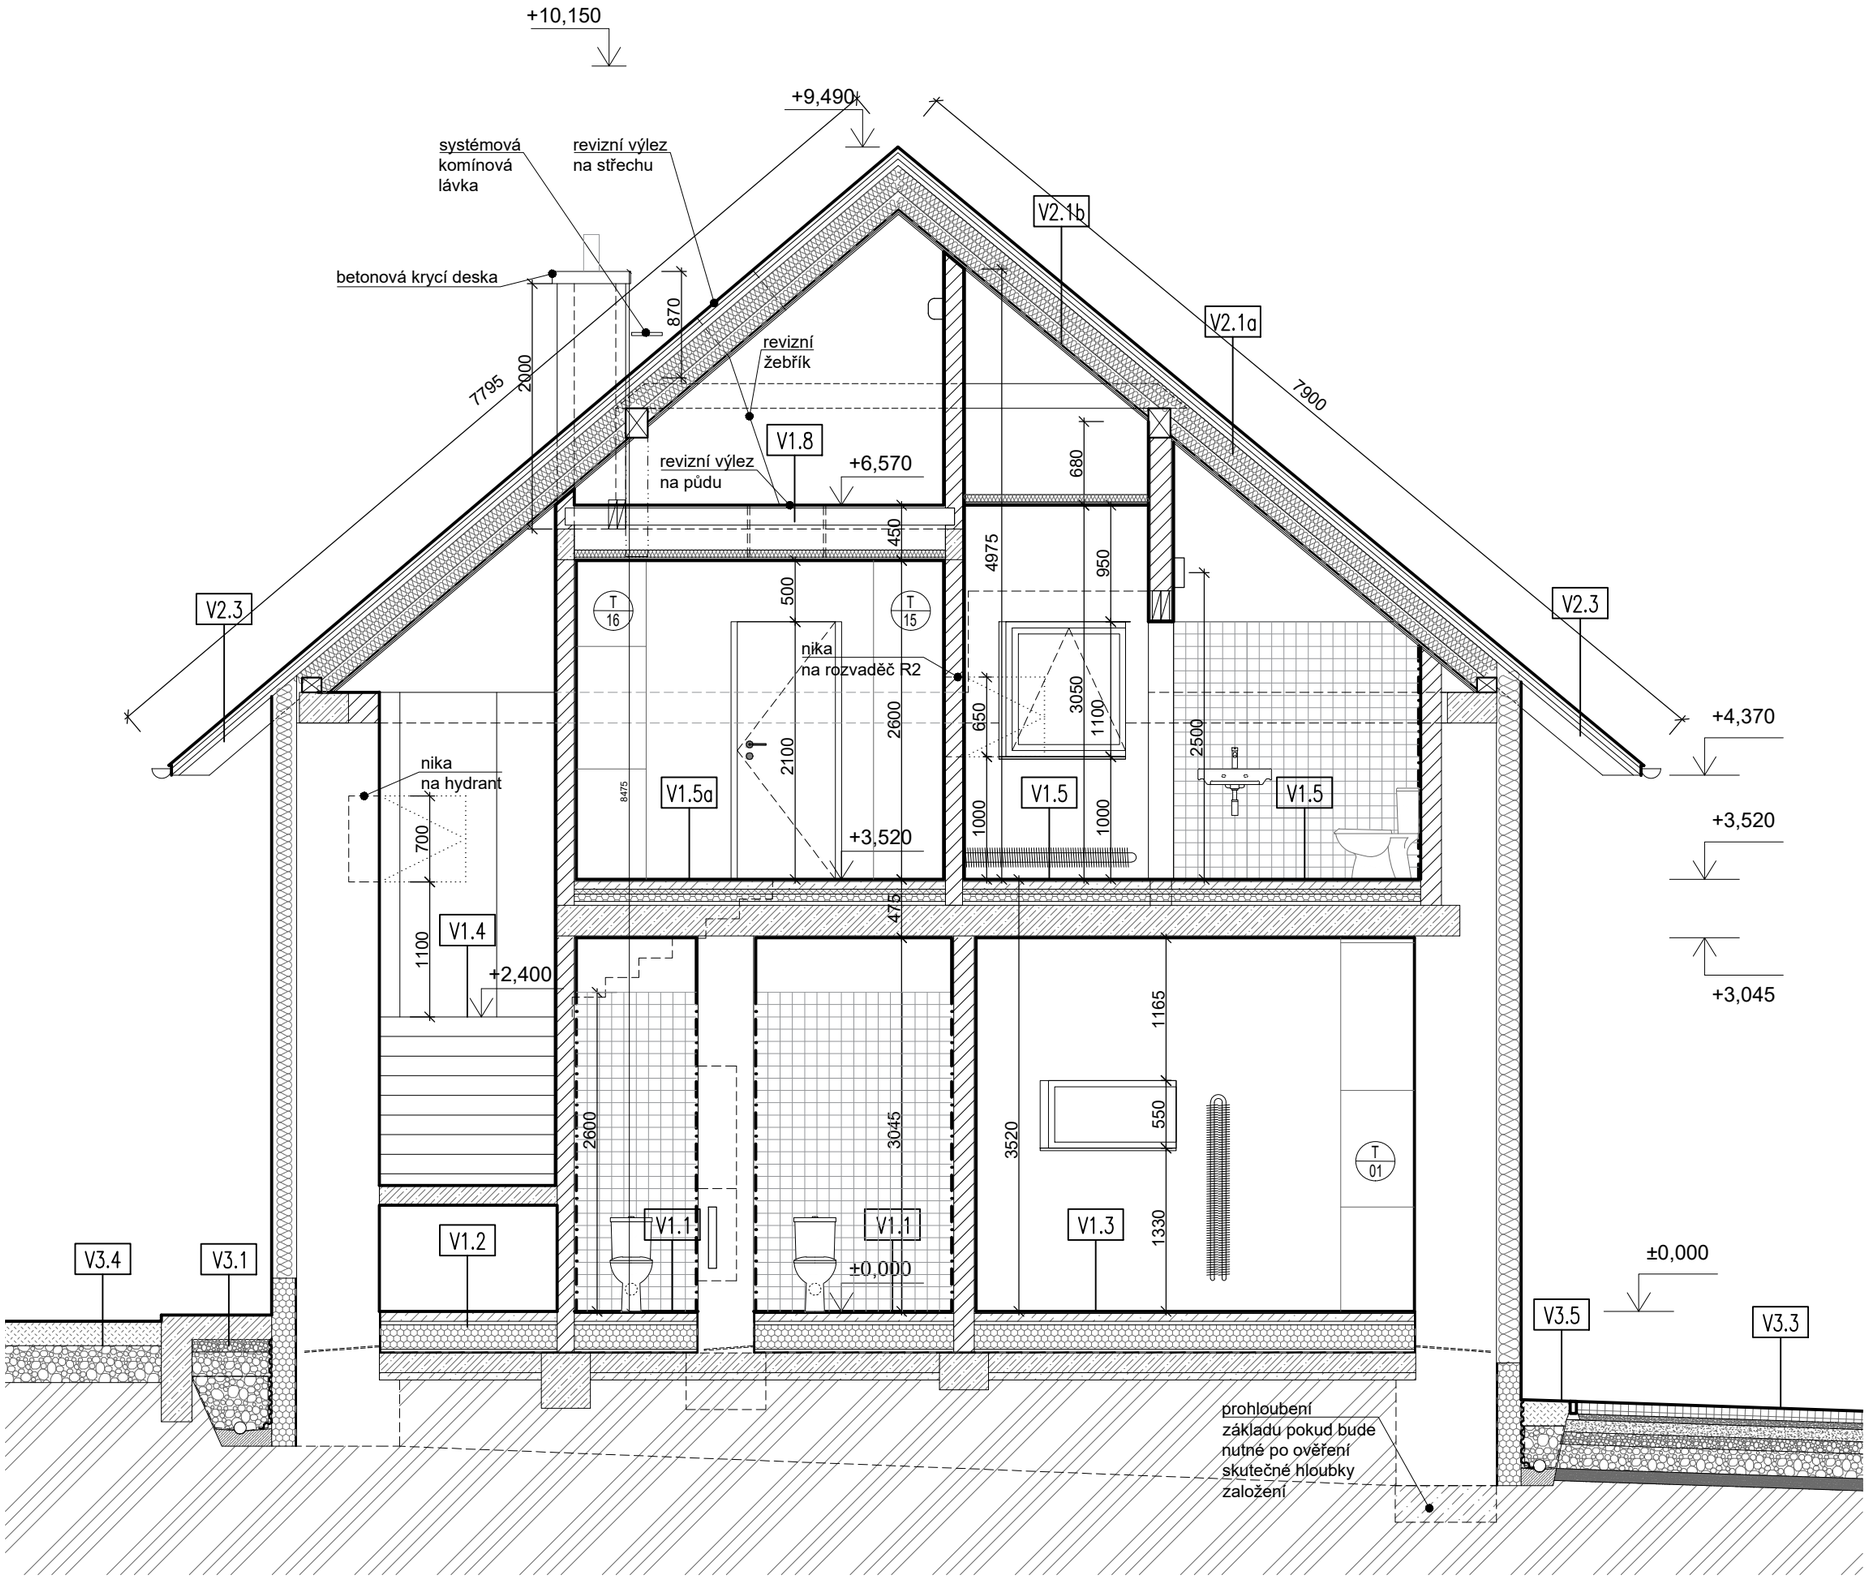

± 0,000 = 275,780 (VÝŠKOVÝ SYSTÉM BpV)

stavba

MÁSLOVICE PRAŽSKÁ č.p. 128

akce

KOMUNITNÍ CENTRUM MÁSLOVICE

stupeň dokumentace: DPS

investor

OBEC MÁSLOVICE

PRAŽSKÁ 18, 250 69, VODOCHODY

zodpovědný zástupce: Ing. Vladimíra Sýkorová

projektant

Atelier bod architekti s.r.o

OSADNÍ 799/26, 170 00, PRAHA

zodpovědný projektant: Ing. arch. Jáchym Svoboda

autoři: Ing. arch. Vojtěch Sosna, Ing. arch. Jáchym Svoboda, Ing. arch. Jakub Straka

projektant části: Ing. arch. Karolína Urbánková

zodpovědný projektant: Ing. arch. Jáchym Svoboda

část: D.1.1.1. STAVEBNÍ ŘEŠENÍ

výkres

ŘEZ AA´

měřítko	datum	číslo výkresu
1:50	01.2021	09

Tento dokument požívá ochrany dle zákona č.121/2000 sb. (autorský zákon), originál tohoto výkresu a návrh řešení na něm je majetkem autorů, tento výkres slouží výlučně jako podklad pro vydání stavbeního povolení a jednání se správními orgány o podobě stavby, tento výkres nesmí být komerčně využit třetí osobou a žádným způsobem nerespektujícím ustavení autorského zákona, kopírování je možné pouze na základě písemného souhlasu autorů

LEGENDA

- STÁVAJÍCÍ ZDIVO PLNÉ
- DOZDÍVKY CIHLY PLNÉ
- NOVÉ KERAMICKÉ ZDIVO DUTINOVÉ
- KROČEJOVÁ IZOLACE
- POLYSTYREN EPS/XPS DLE SKLADBY KONSTRUKCE
- BETONOVÁ MAZANINA/ ANHYDRIT DLE SKLADBY
- DRCENÉ KAMENIVO 4-8 mm/ ŠTĚRKOPÍSEK 0- 8 mm
- DRCENÉ KAMENIVO 8-16 mm
- DRCENÉ KAMENIVO 16-32 mm
- DRCENÉ KAMENIVO 32-63 mm
- ZEMINA+ KAMENIVO
- ROSTLÝ TERÉN