


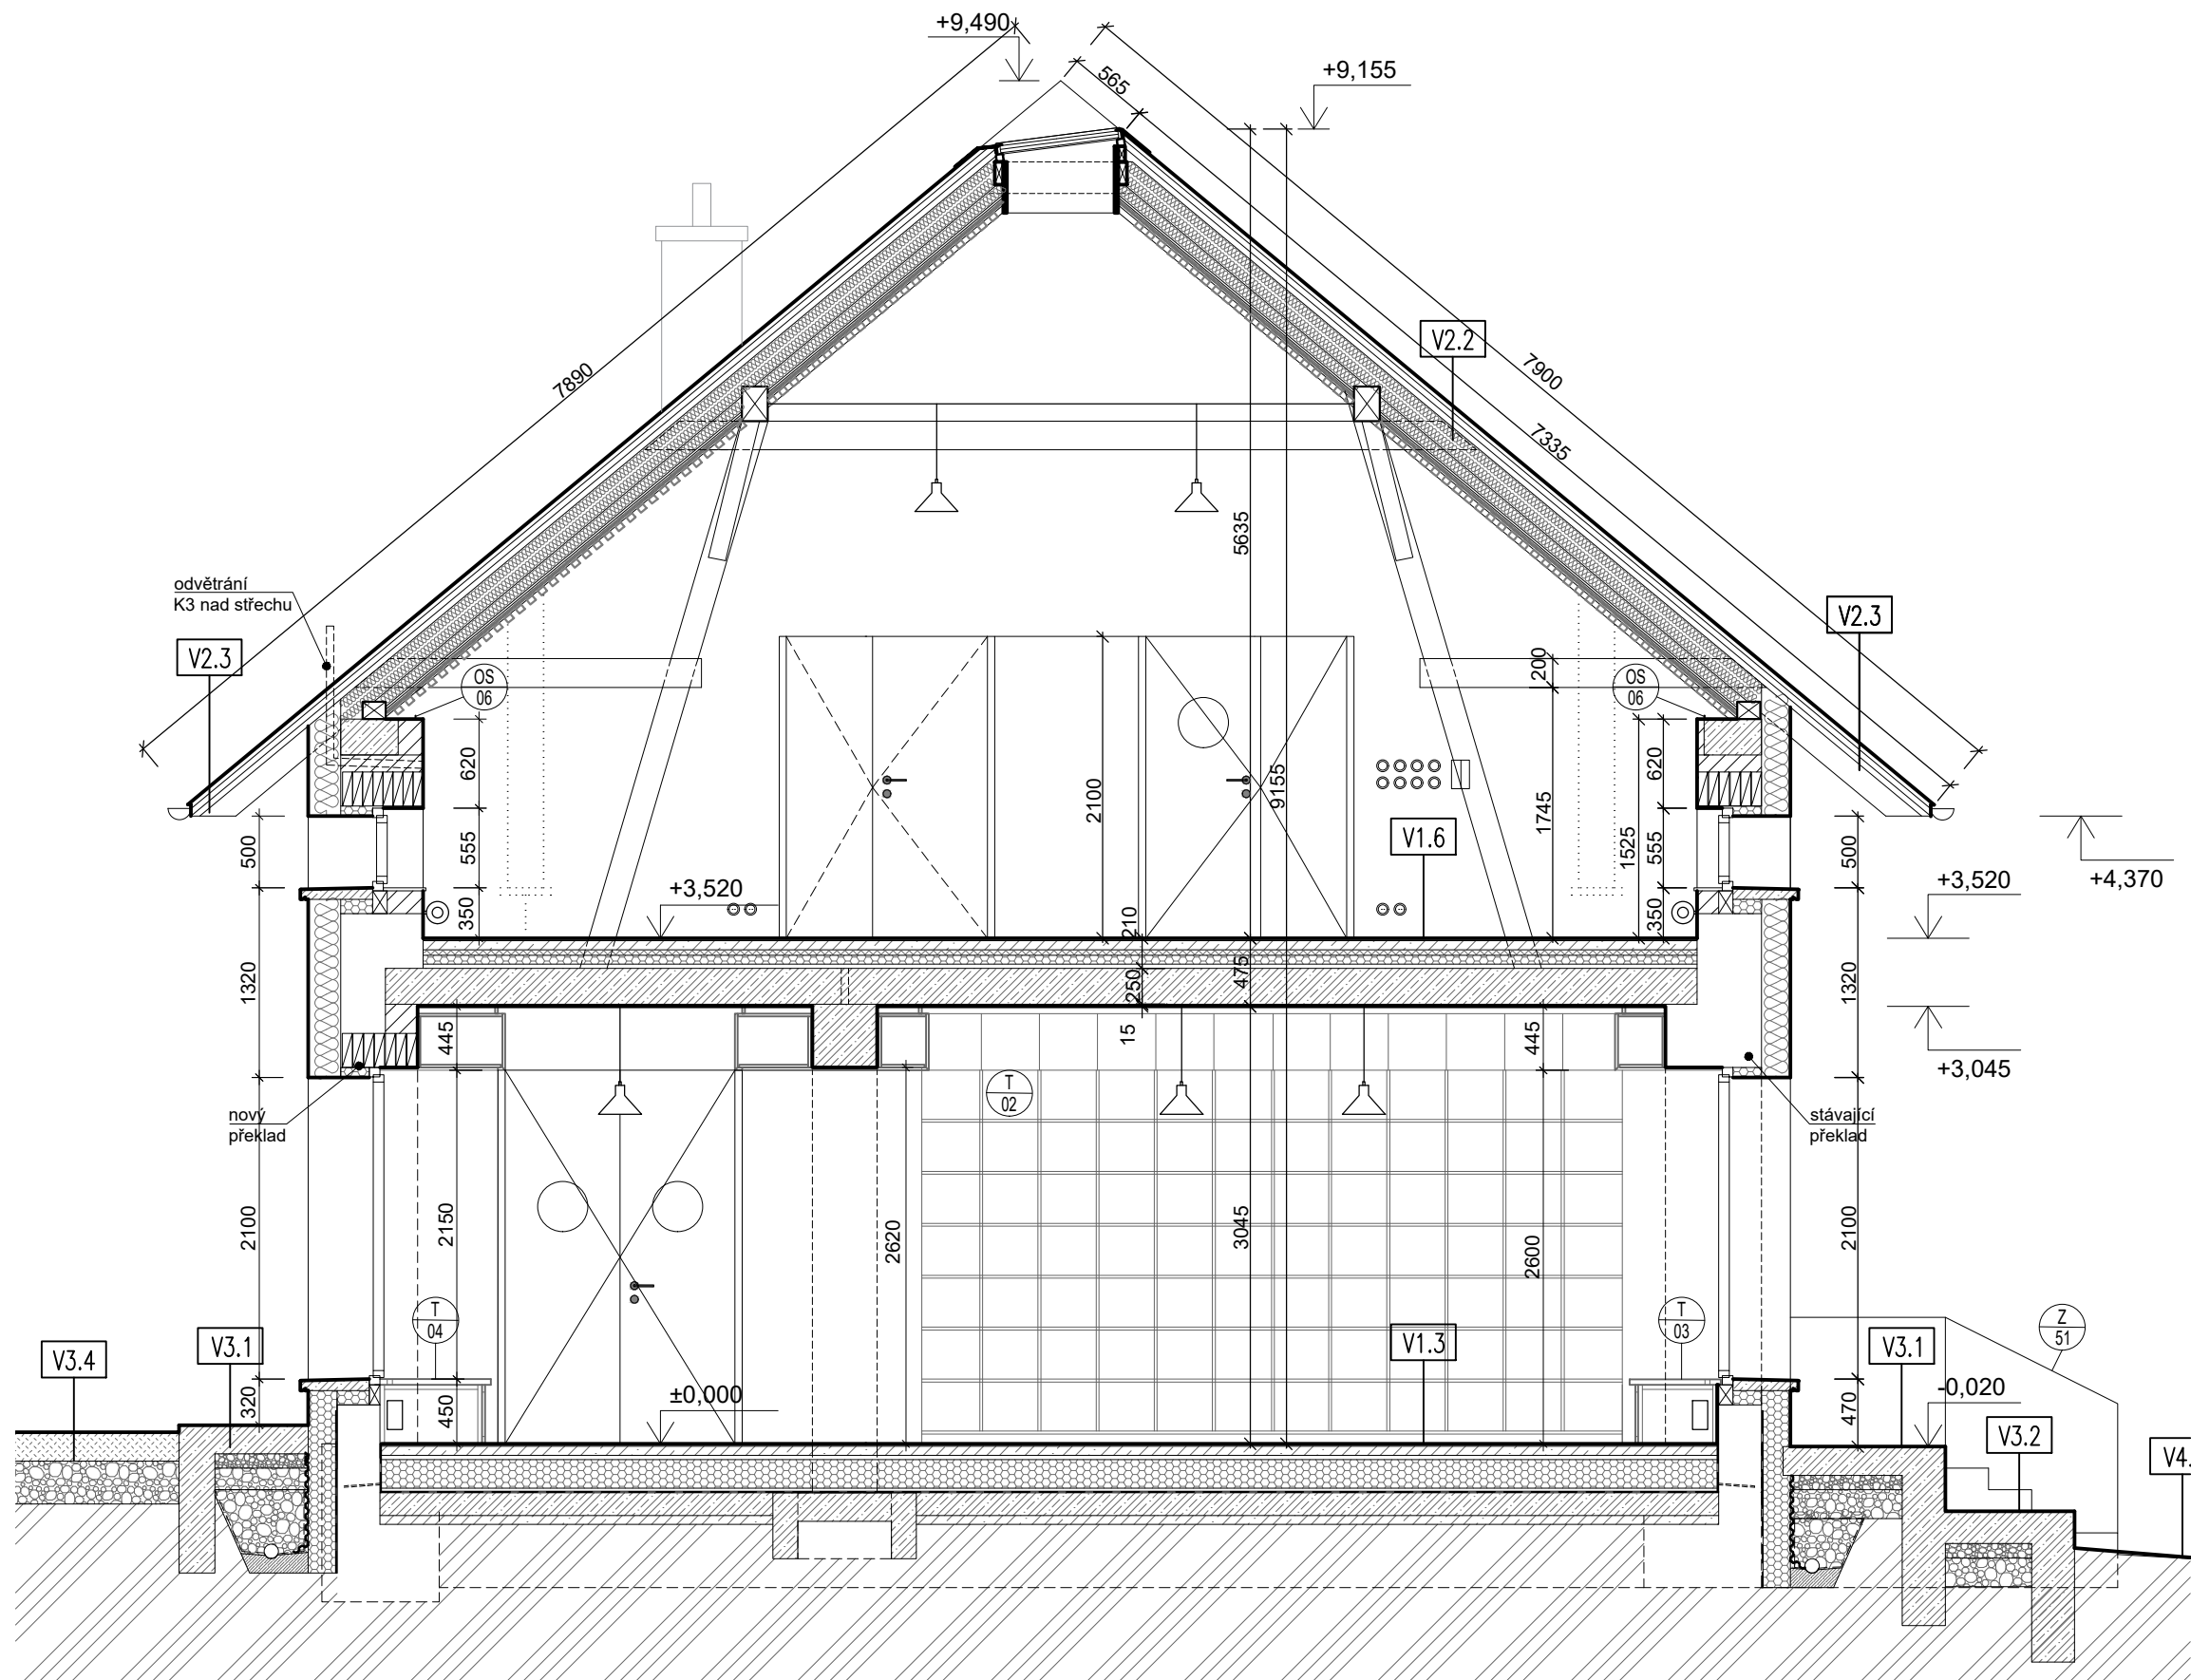

LEGENDA


- STÁVAJÍCÍ ZDIVO PLNÉ
- DOZDÍVKY CÍHLY PLNÉ
- NOVÉ KERAMICKÉ ZDIVO DUTINOVÉ

- KROČEJOVÁ IZOLACE
- POLYSTYREN EPS/XPS DLE SKLADBY KONSTRUKCE
- BETONOVÁ MAZANINA/ ANHYDRIT DLE SKLADBY

- DRČENÉ KAMENIVO 4-8 mm/ ŠTĚRKOPÍSEK 0- 8 mm
- DRČENÉ KAMENIVO 8-16 mm
- DRČENÉ KAMENIVO 16-32 mm

- DRČENÉ KAMENIVO 32-63 mm
- ZEMINA+ KAMENIVO
- ROSTLÝ TERÉN

± 0,000 = 275,780 (VÝŠKOVÝ SYSTÉM BpV)

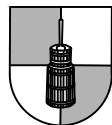stavba		
MÁSLOVICE PRAŽSKÁ č.p. 128		
akce		
KOMUNITNÍ CENTRUM		
MÁSLOVICE		
stupeň dokumentace		DPS
investor		
OBEC MĂSLOVICE		
PRAŽSKĂ 18, 250 69, VODOCHODY		
zodpovědný zástupce		Ing. Vladimíra Sýkorová
projektant		
Atelier bod architekti s.r.o		
OSADNÍ 799/26, 170 00, PRAHA		
zodpovědný projektant		Ing. arch. Jáchym Svoboda
autoři	Ing. arch. Vojtěch Sosna Ing. arch. Jáchym Svoboda Ing. arch. Jakub Straka	
projektant části	Ing. arch. Karolína Urbánková	
zodpovědný projektant		Ing. arch. Jáchym Svoboda
část		
D.1.1.1. STAVEBNÍ ŘEŠENÍ		
výkres		
ŘEZ BB'		
měřítko	datum	číslo výkresu
1:50	01.2021	10

Tento dokument požívá ochrany dle zákona č. 121/2000 sb. (autorský zákon), originál tohoto výkresu a návrh řešení na něm je majetkem autorů, tento výkres slouží výlučně jako podklad pro vydání stavebního povolení a jednání se správními orgány o podobě stavby, tento výkres nesmí být komerčně využit třetí osobou a žádným způsobem nerespektujícím ustanovení autorského zákona, kopírování je možné pouze na základě písemného souhlasu autorů