

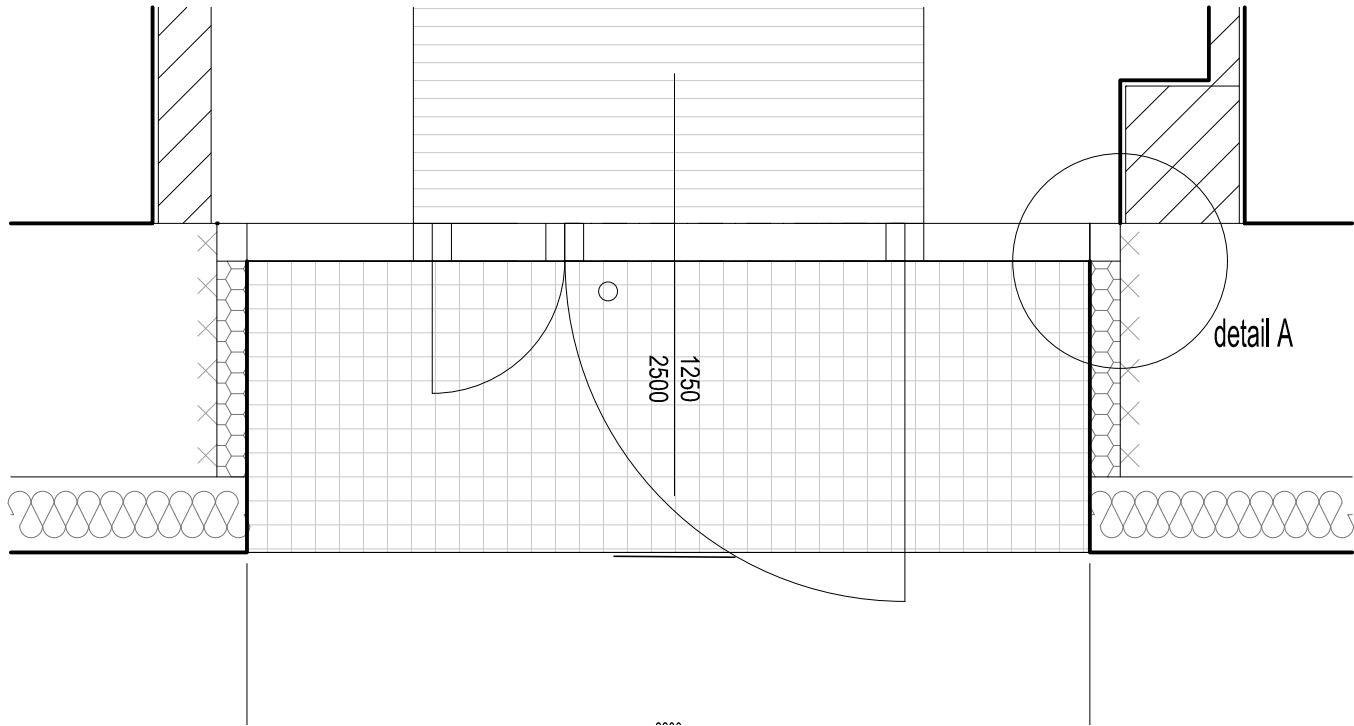



VSTUPNÍ DVEŘE m1:20

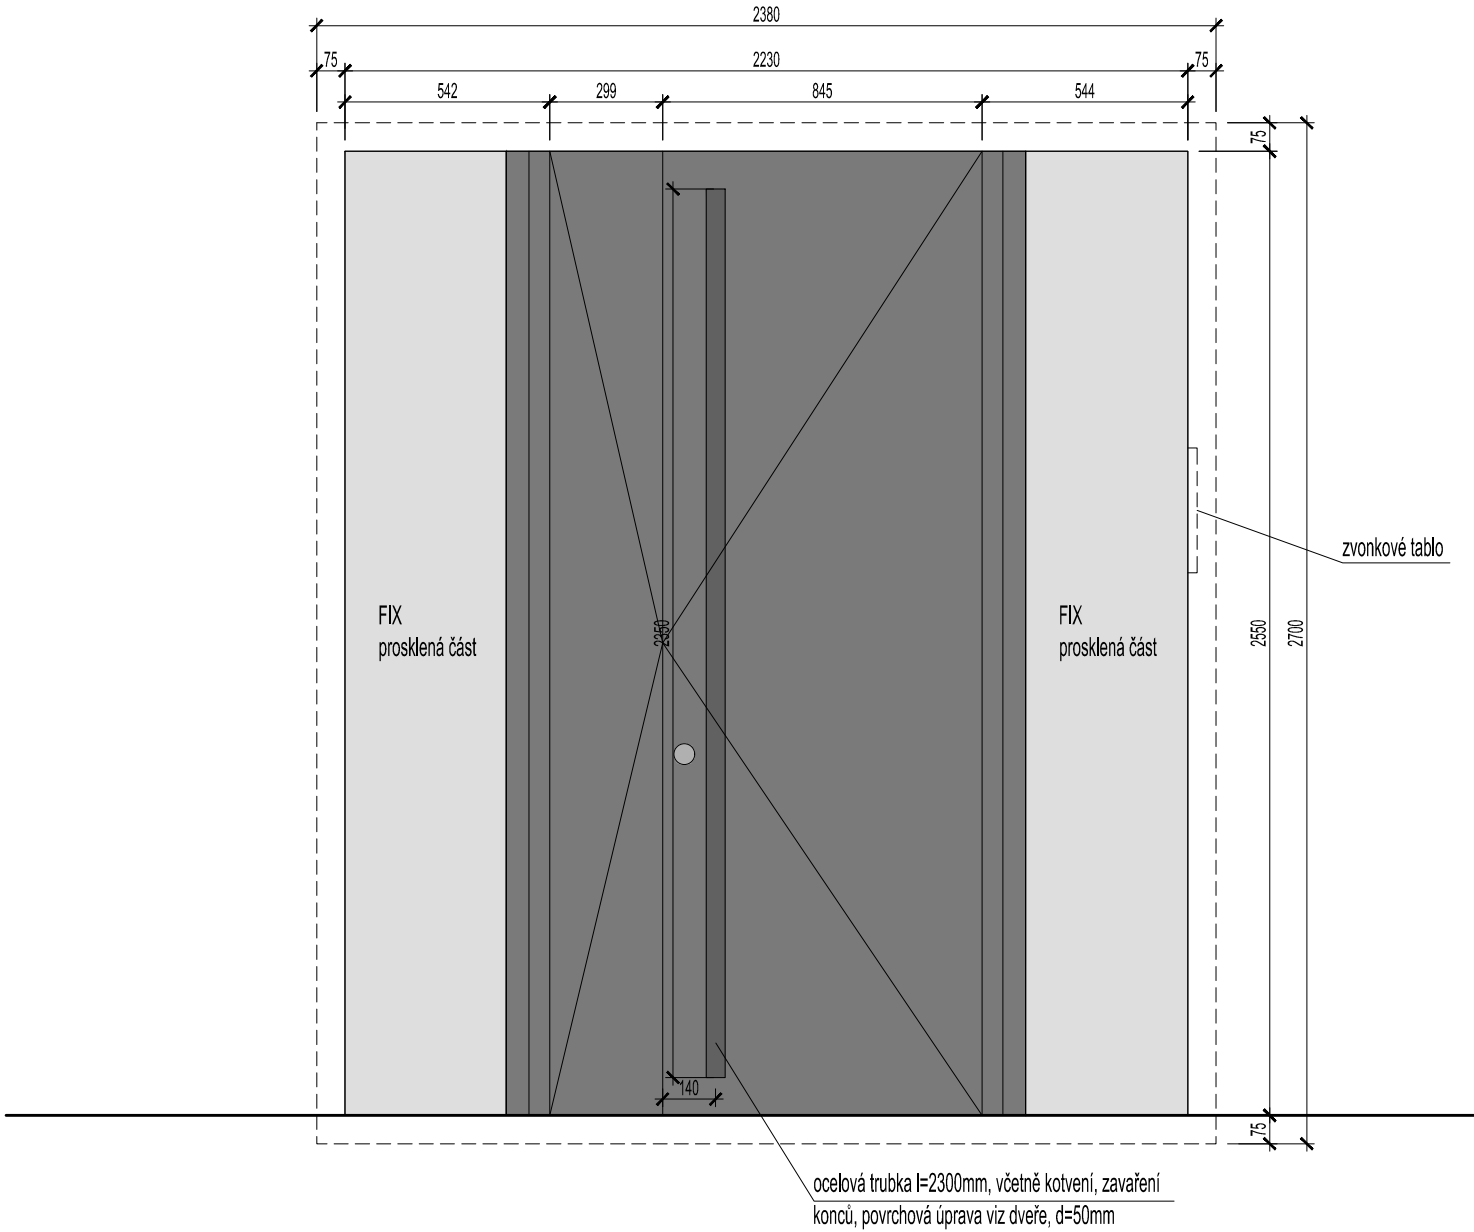

DETAIL A m 1:5 ŘEZ

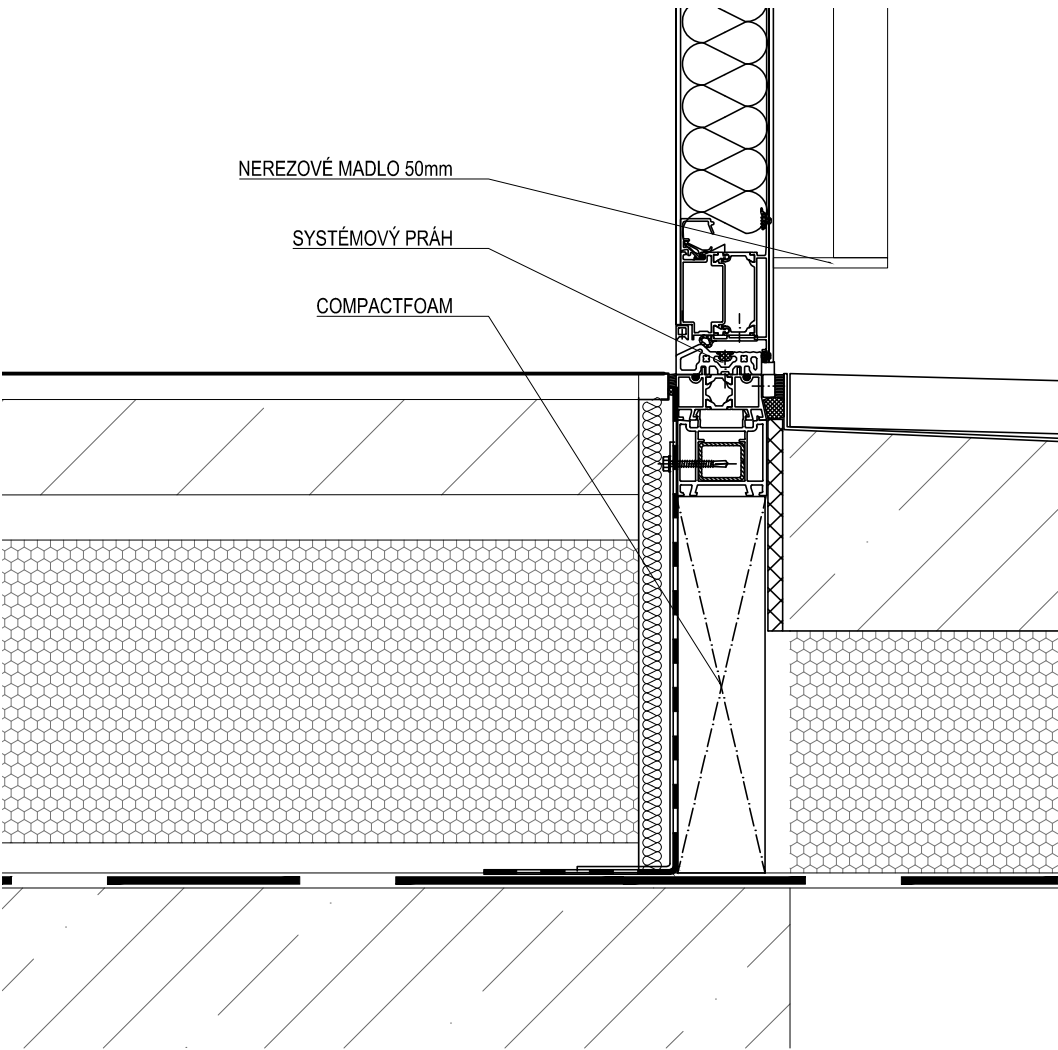

DETAIL A m 1:5 PŮDORYS OSTĚNÍM

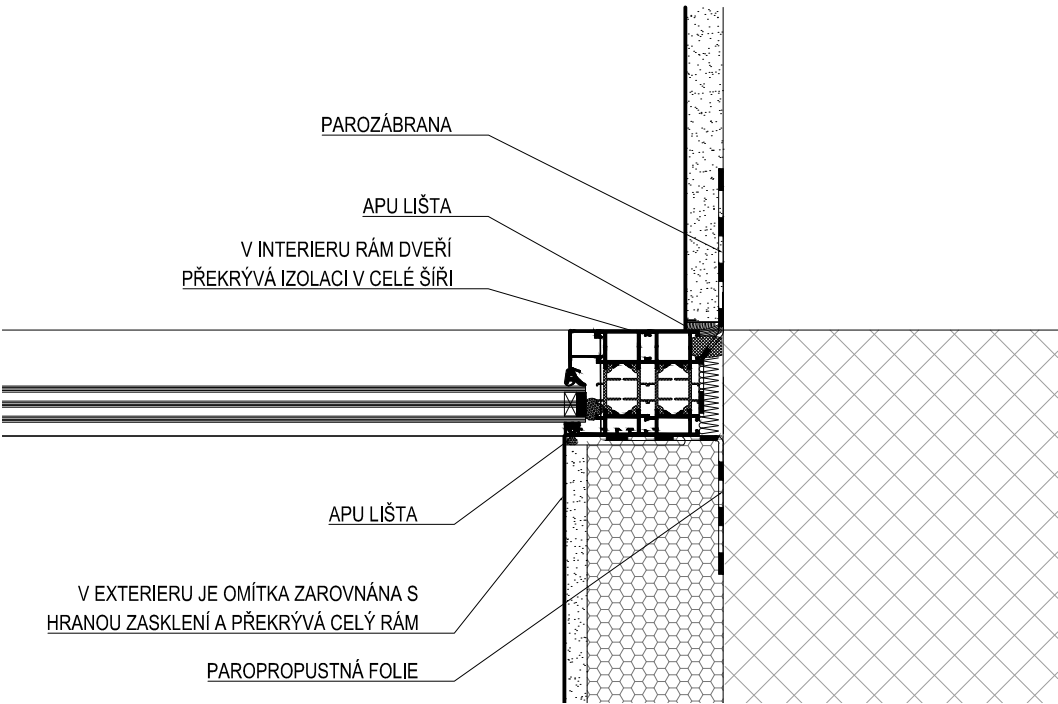

± 0,000 = 275,780 (VÝŠKOVÝ SYSTÉM BpV)

|                    |   |
|--------------------|---|
| stavba             | <b>MÁSLOVICE</b><br><b>PRAŽSKÁ č.p. 128</b>                                                           |
| akce               | <b>KOMUNITNÍ CENTRUM</b><br><b>MÁSLOVICE</b>                                                          |
| stupeň dokumentace | DPS                                                                                                   |
| investor           | <b>OBEC MÁSLOVICE</b><br>PRAŽSKÁ 18, 250 69, VODOCHODY<br>zodpovědný zástupce Ing. Vladimíra Sýkorová |

|                       |   |
|-----------------------|---|
| projektant            | <b>Atelier bod architekti s.r.o</b><br>OSADNÍ 799/26, 170 00, PRAHA<br>zodpovědný projektant Ing. arch. Jáchym Svoboda |
| autoři                | Ing. arch. Vojtěch Sosna<br>Ing. arch. Jáchym Svoboda<br>Ing. arch. Jakub Straka                                       |
| projektant části      | Ing. arch. Karolína Urbánková                                                                                          |
| zodpovědný projektant | Ing. arch. Jáchym Svoboda                                                                                              |

|               |                                         |
|---------------|-----------------------------------------|
| část          | <b>D.1.1.1. STAVEBNÍ ŘEŠENÍ</b>         |
| výkres        | <b>DETAIL A</b><br><b>VSTUPNÍ DVEŘE</b> |
| měřítko       | 1:20 1:5                                |
| datum         | 01.2021                                 |
| číslo výkresu | 12                                      |

Tento dokument požívá ochrany dle zákona č.121/2000 sb. (autorský zákon), originál tohoto výkresu a návrh řešení na něm je majetkem autorů, tento výkres slouží výlučně jako podklad pro vydání stavebního povolení a jednání se správními orgány o podobě stavby, tento výkres nesmí být komerčně využit třetí osobou a žádným způsobem nerespektujícím ustavení autorského zákona, kopírování je možné pouze na základě písemného souhlasu autorů