



OKNO DŘEVĚNÉ ŘEZ 1:5

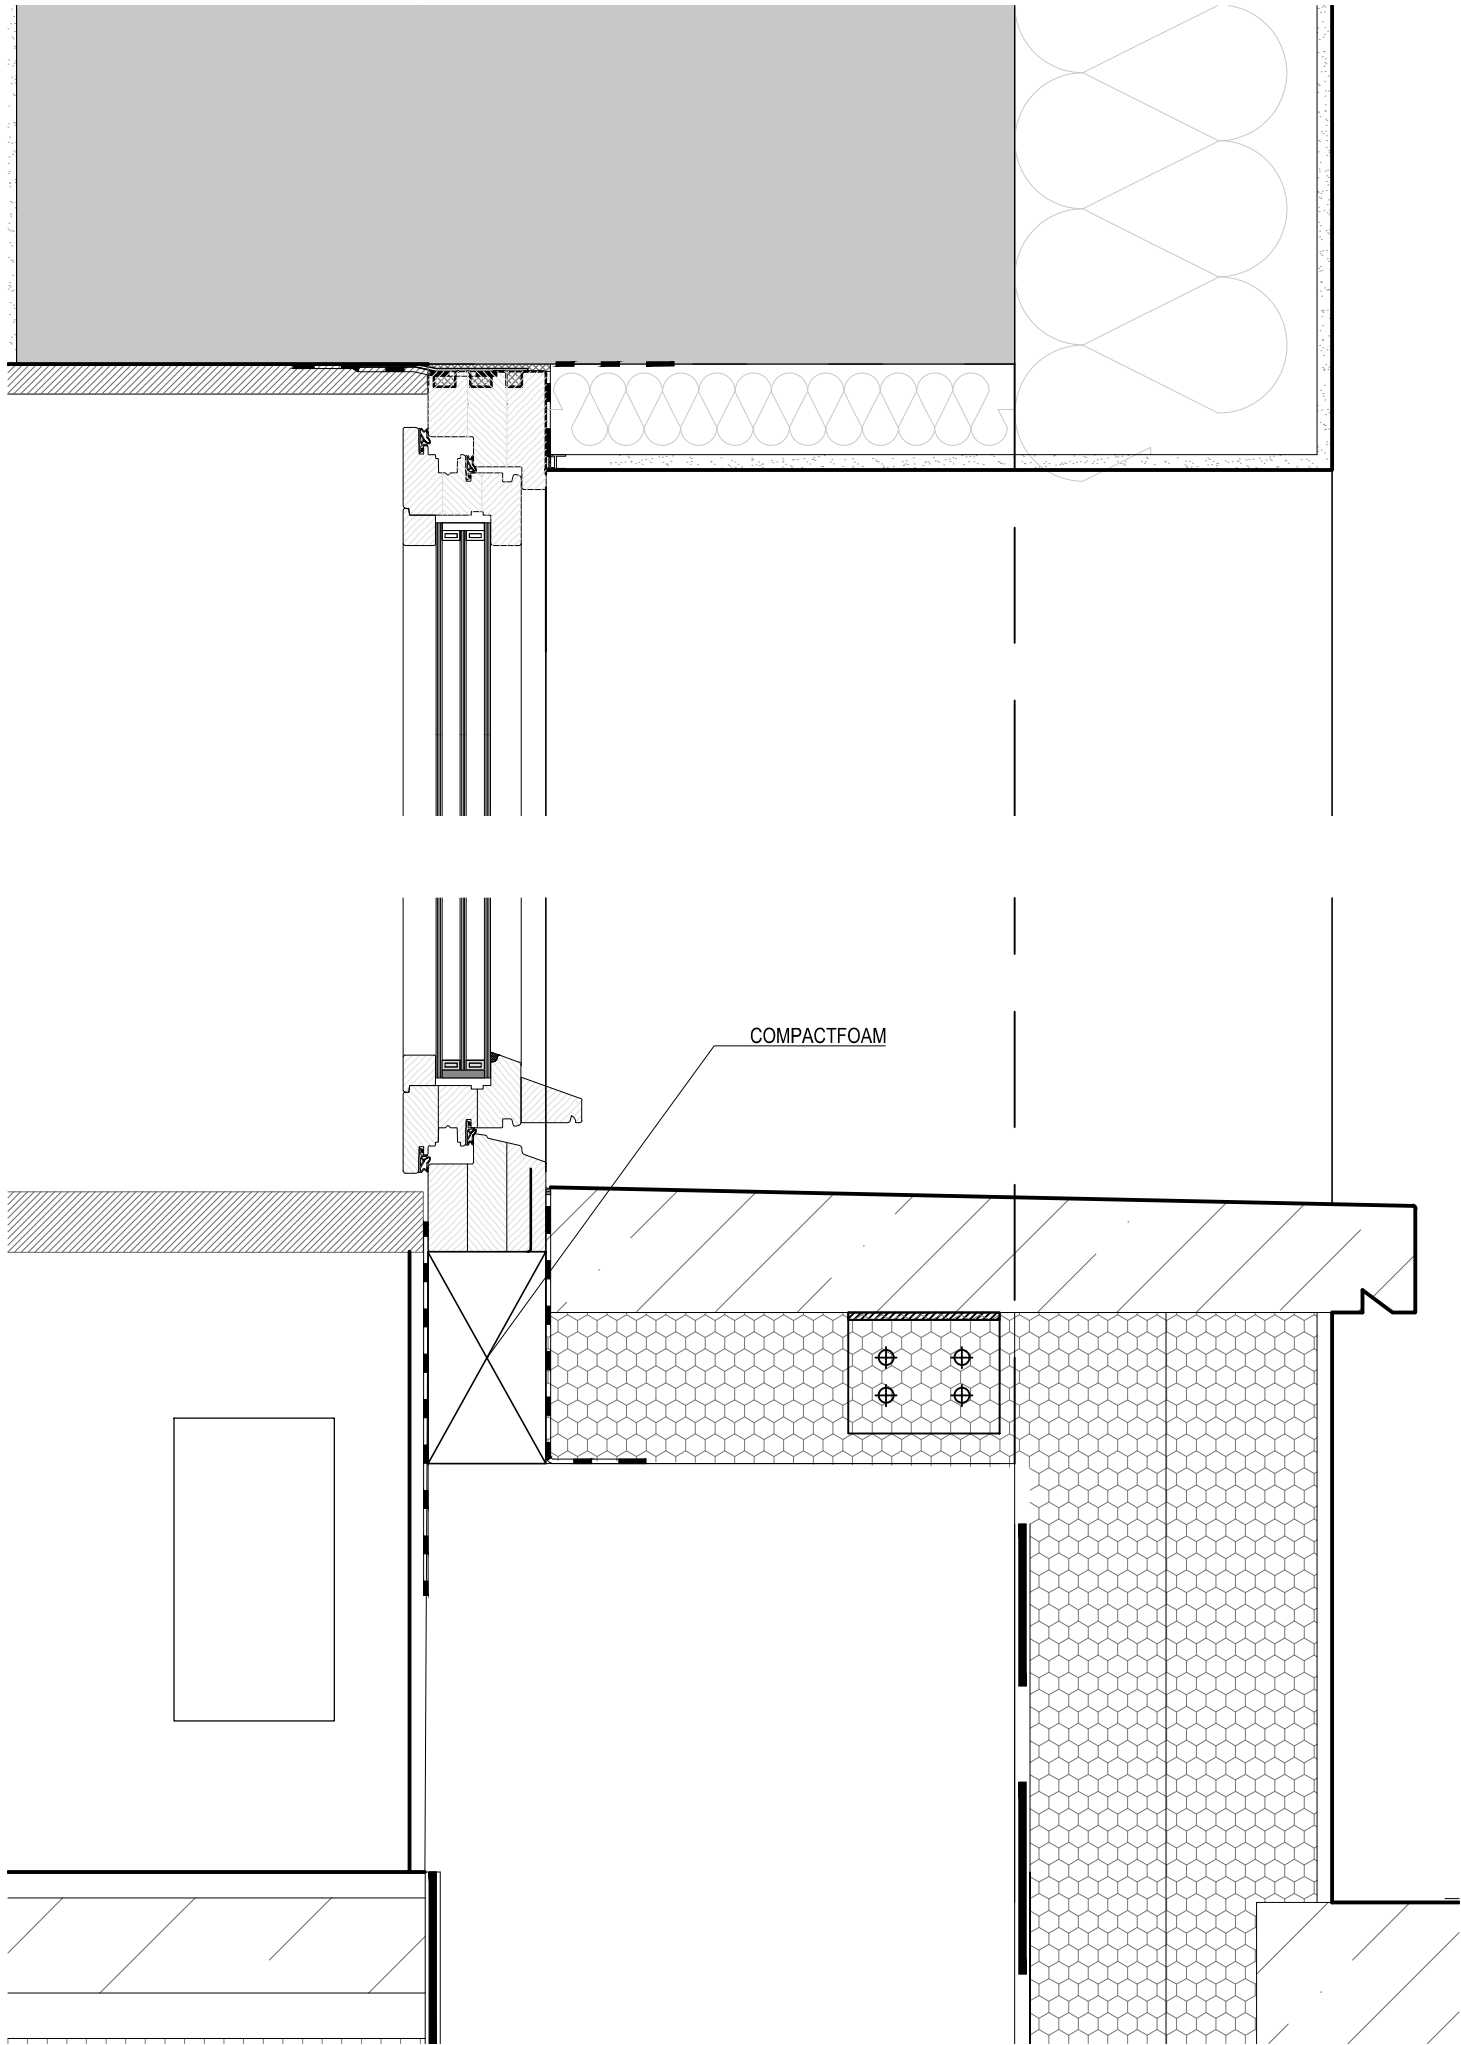

DETAIL B,C m 1:2 PŮDORYS

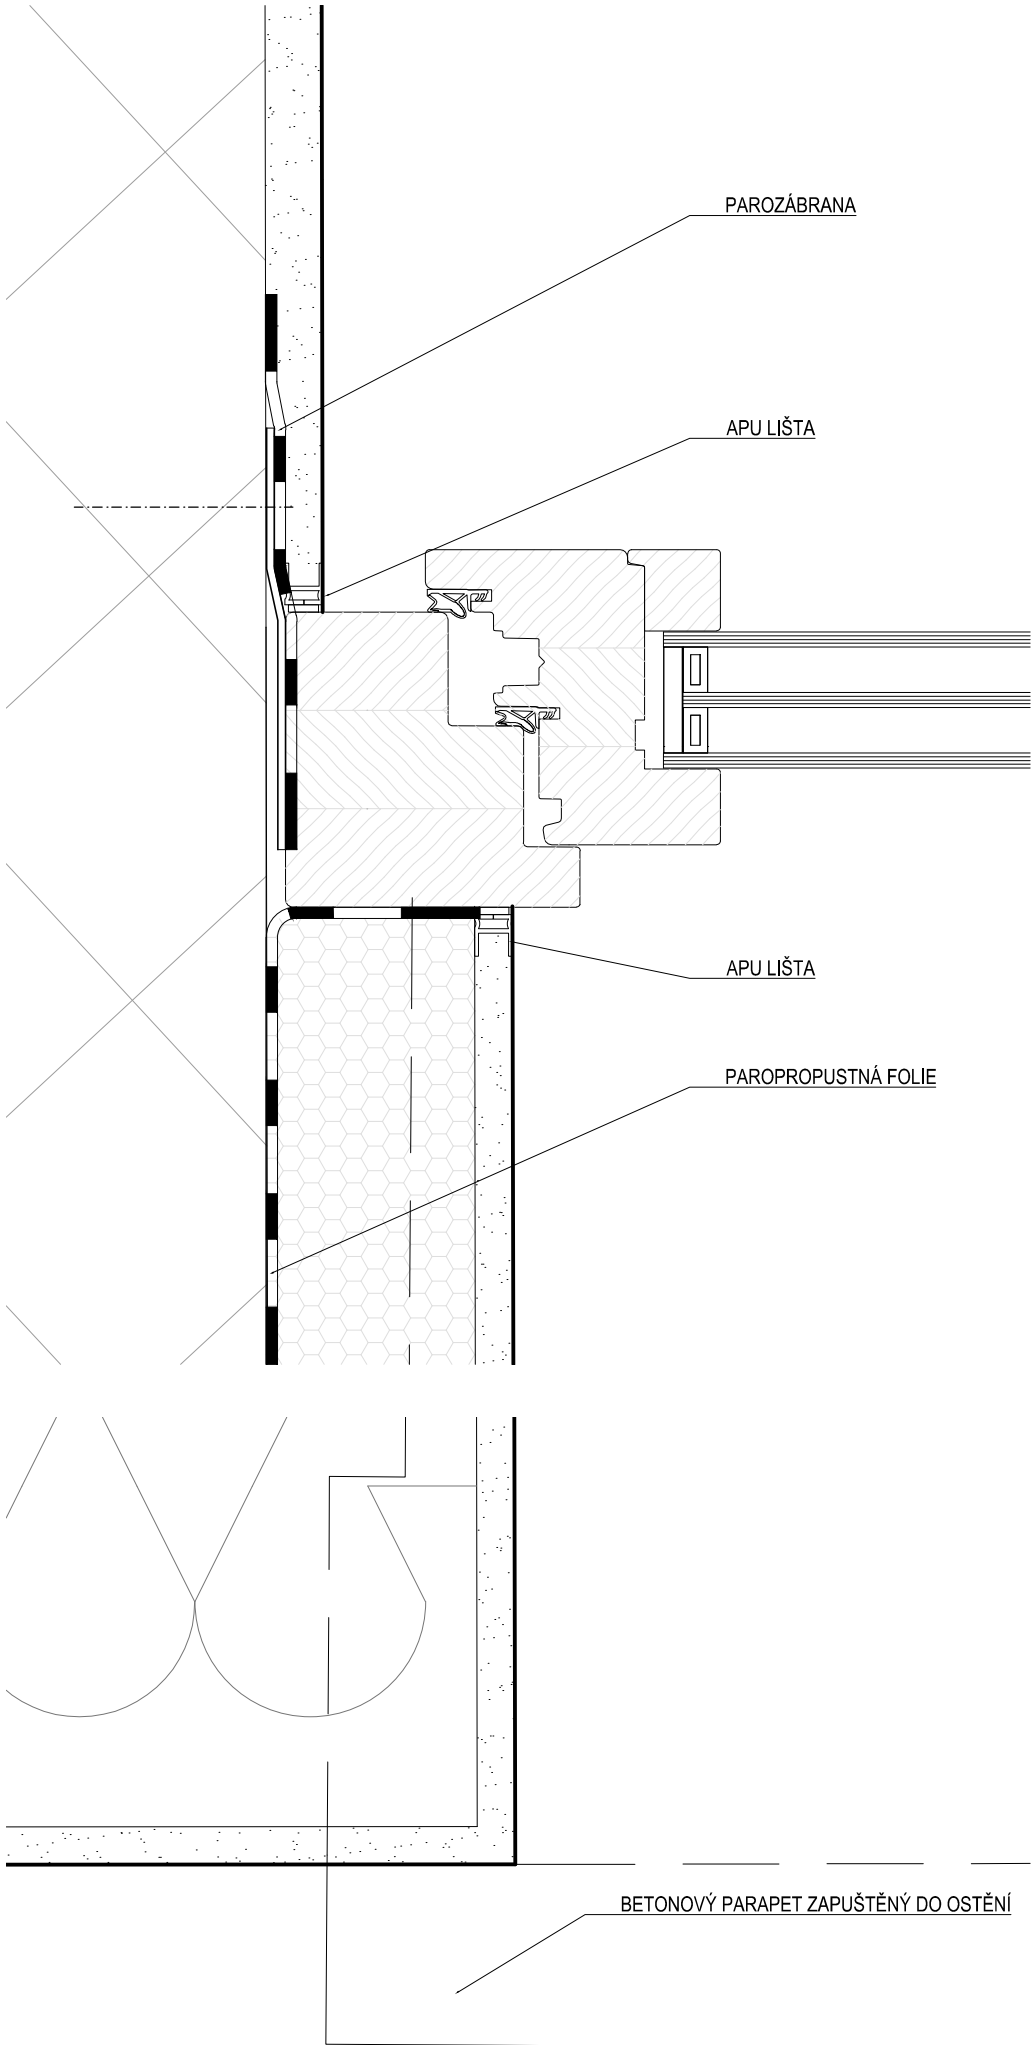

± 0,000 = 275,780 (VÝŠKOVÝ SYSTÉM BpV)

stavba
MÁSLOVICE
PRAŽSKÁ č.p. 128

akce
KOMUNITNÍ CENTRUM
MÁSLOVICE

stupeň dokumentace
DPS

investor
OBEC MÁSLOVICE
PRAŽSKÁ 18, 250 69, VODOCHODY
zodpovědný zástupce
Ing. Vladimíra Sýkorová

projektant
Atelier bod architekti s.r.o
OSADNÍ 799/26, 170 00, PRAHA
zodpovědný projektant
Ing. arch. Jáchym Svoboda

autoři
Ing. arch. Vojtěch Sosna
Ing. arch. Jáchym Svoboda
Ing. arch. Jakub Straka

projektant části
Ing. arch. Karolína Urbánková
zodpovědný projektant
Ing. arch. Jáchym Svoboda

část
D.1.1.1. STAVEBNÍ ŘEŠENÍ
výkres
DETAIL B,C
OKNO DŘEVĚNÉ

měřítko	datum	číslo výkresu
1:2 1:5	01.2021	13,14

Tento dokument používá ochrany dle zákona č.121/2000 sb. (autorský zákon), originál tohoto výkresu a návrh řešení na něm je majetkem autorů, tento výkres slouží výlučně jako podklad pro vydání stavebního povolení a jednání se správními orgány o podobě stavby, tento výkres nesmí být komerčně využit třetí osobou a žádným způsobem nerespektujícím ustavení autorského zákona, kopírování je možné pouze na základě písemného souhlasu autorů